




### Fundament F02

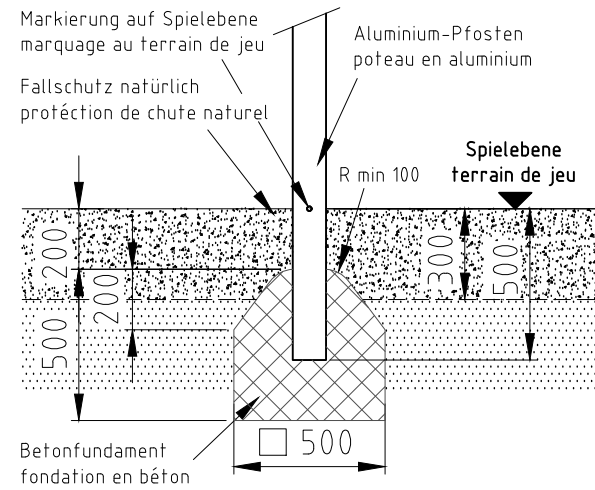


### Fundament F03

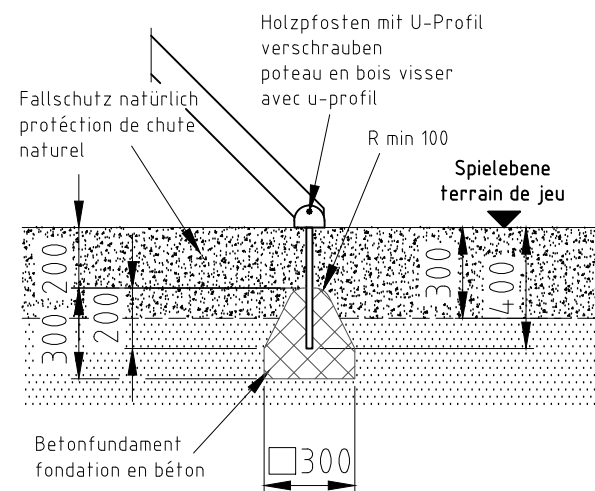

### Fundament F06

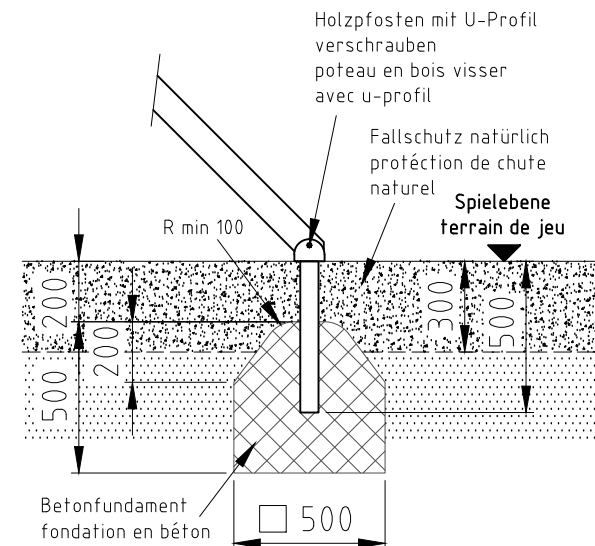


### Fundament F09

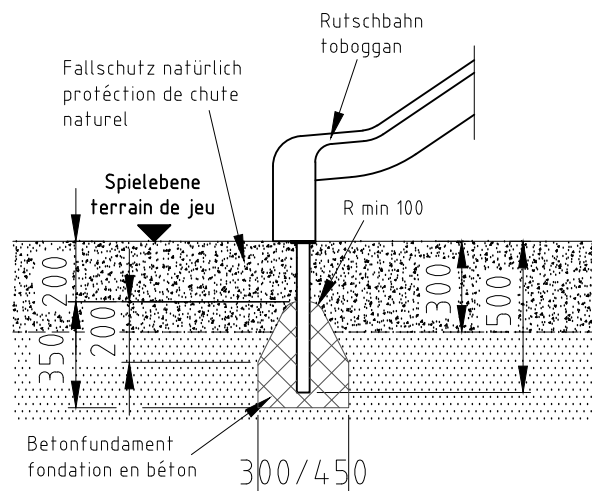


H= Fallhöhe  
H= espace de chute

Aufprallfläche 0-200cm /  
Schichtdicke min. 30cm  
espace de chute 0-200cm /  
épaisseur minimale de couche 30cm

min. Aufprallfläche  
surface de chute min.

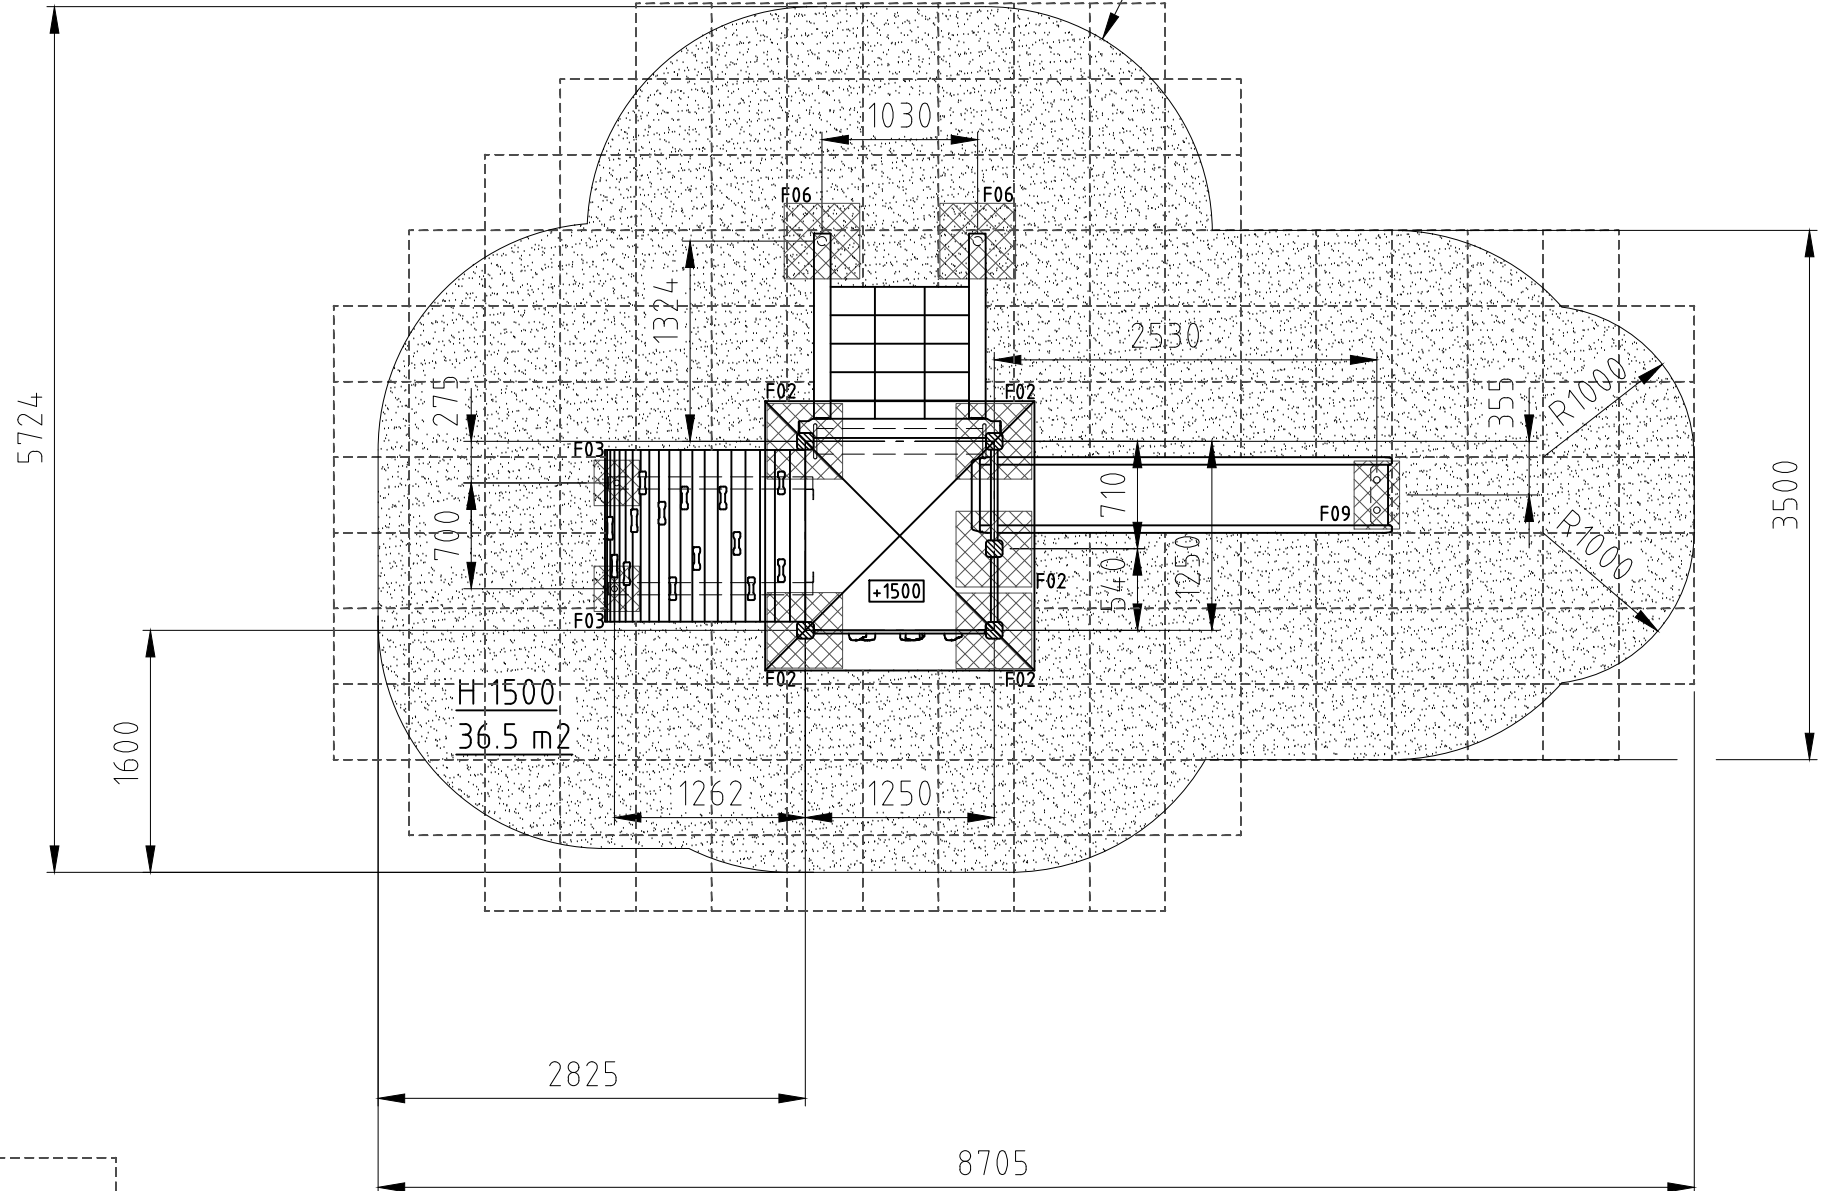

nicht vermasste Radien bei Aufprallfläche R1500  
Espace de chute avec radius sans  
indication de mesures R1500

Norm: SN EN 1176-1: 2018 SN EN 1177: 2018	Datum	Name	Objekt: 37490-001-n Aluminium-/Holz-Turmanlage
	Gez	js	
Sachbearbeiter			Auftraggeber: natürlicher Fallschutz / protection de chute naturel
 Spiel- und Sportgeräte AG CH-6212 St. Erhard Tel 041 925 14 00 info@buerli.swiss			Fundation
			M: 1:50 Layout: 1 A3
© by www.buerli.swiss		Offerte/Auftrag:	Zeichn.-Nr.: 026749 Index: -