




Fundament F01

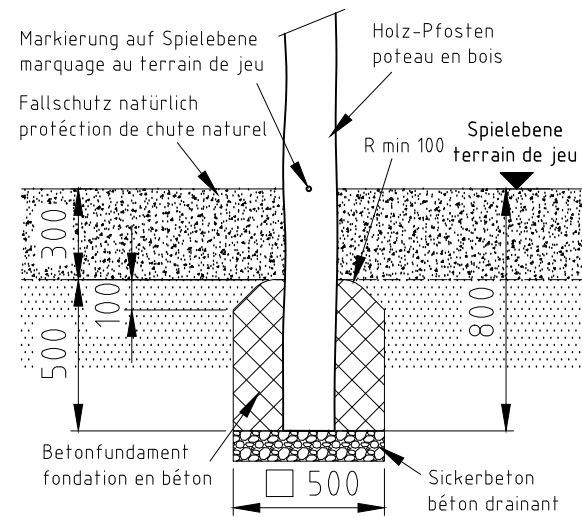


Fundament F02

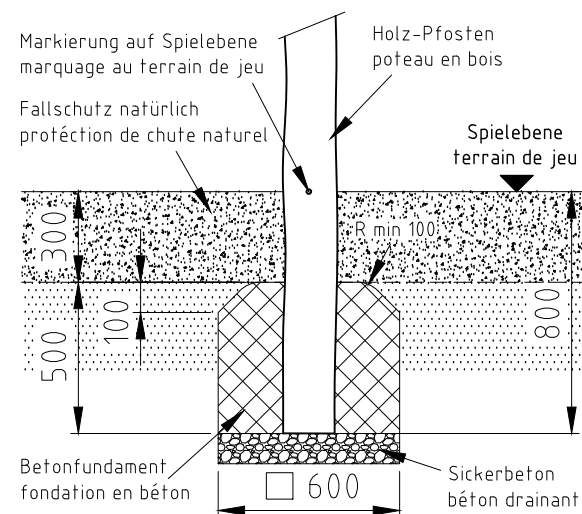

H= Fallhöhe
H= espace de chute

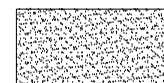

Aufprallfläche 0-200cm /
Schichtdicke min. 30cm
espace de chute 0-200cm /
épaisseur minimale de couche 30cm

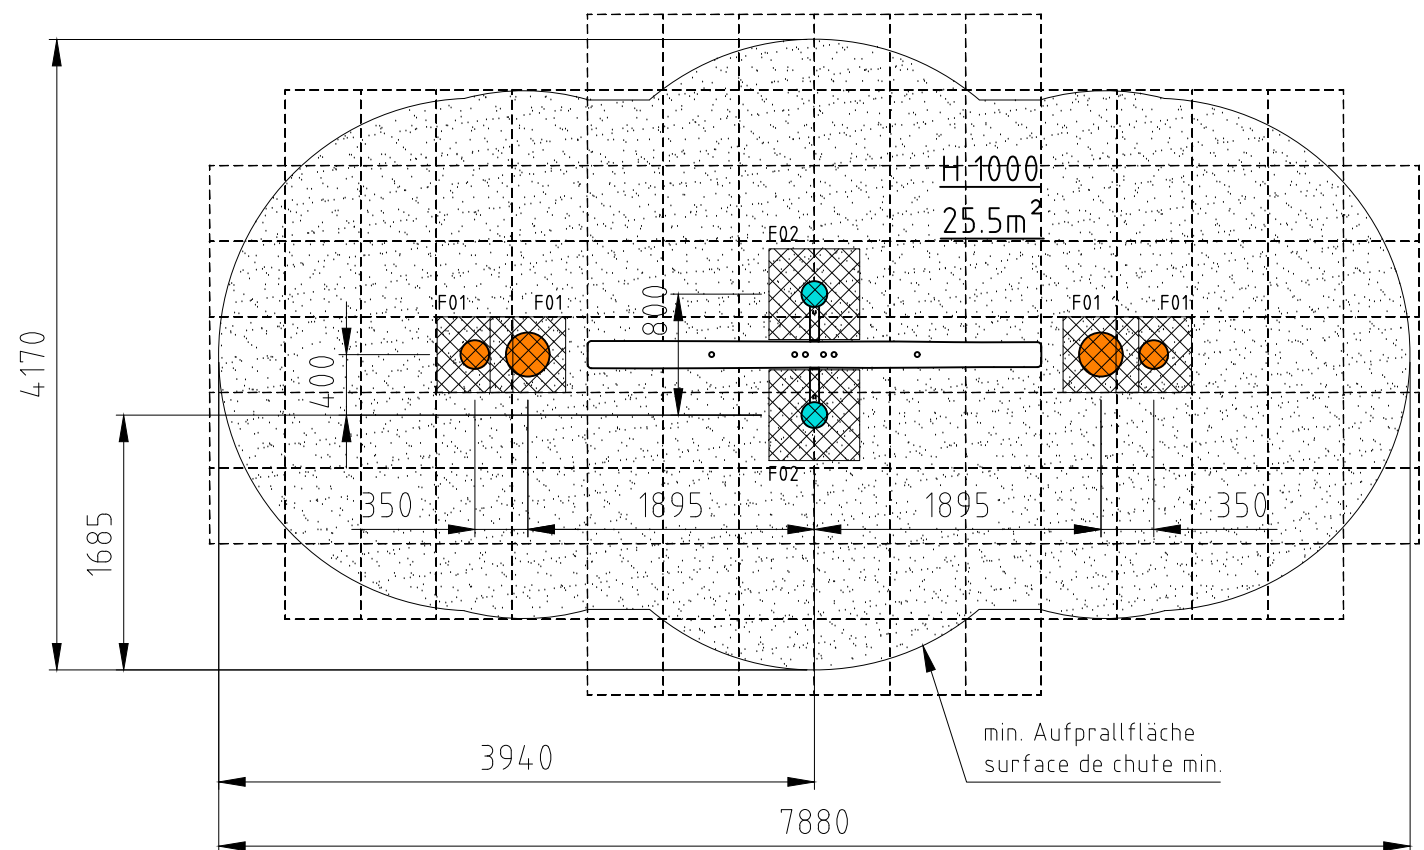

nicht vermasste Radien bei Aufprallfläche R1600
Espace de chute avec radius sans
indication de mesures R1600

| | | | |
|--|----------------|------|-------------------|
| Norm: | Datum | Name | Objekt: |
| SN EN 1176-1:2018 | Gez 18.02.2021 | sa | 40510-001-n Wippe |
| SN EN 1177:2018 | Sachbearbeiter | | |
| Auftraggeber: | | | Fundation |
| natürlicher Fallschutz / protection de chute naturel | | | M: 1:50 |
| Offerte/Auftrag: | | | Layout: 1 A3 |
| Zeichn.-Nr.: 116434 | | | Index: B |

buerli

© by www.buerli.swiss

Spiel- und Sportgeräte AG
CH-6212 St. Erhard
Tel 041 925 14 00
info@buerli.swiss