


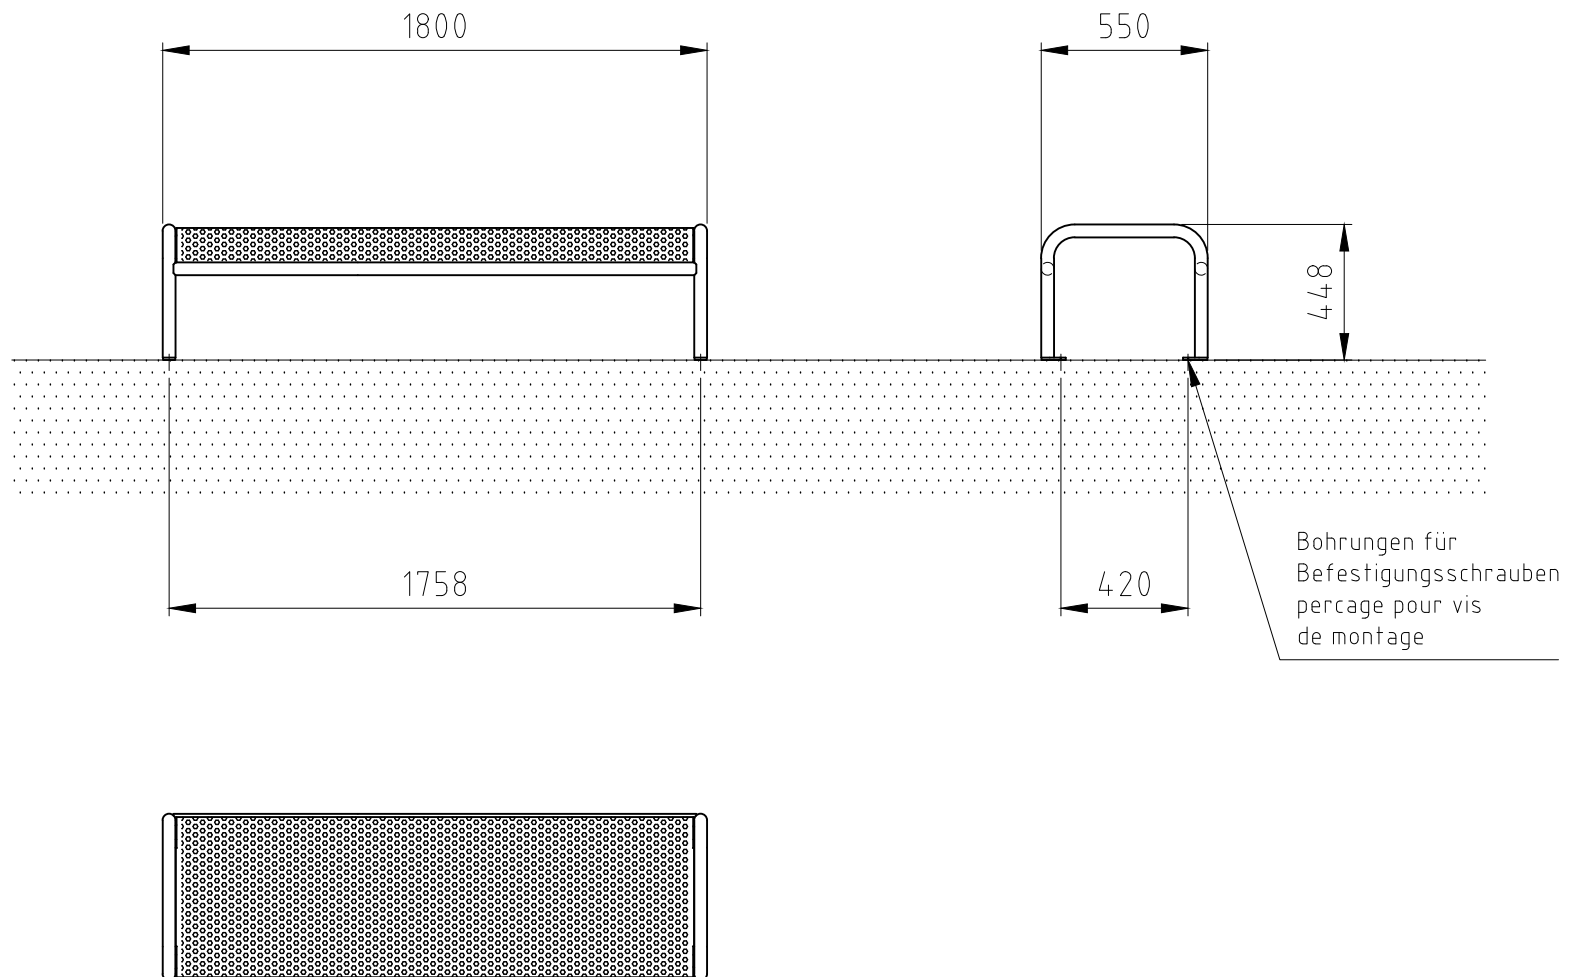

|   |                |            |      |                      |  |  |                    |      |           |     |
|---|----------------|------------|------|----------------------|--|--|--------------------|------|-----------|-----|
| Norm:   |                | Datum      | Name | Objekt:              |  |  |                    |      |           |     |
|   | Gez            | 11.09.2017 | ms   | 80855-001-o Parkbank |  |  |                    |      |           |     |
|   | Sachbearbeiter |            |      |                      |  |  |                    |      |           |     |
| <br>© by    www.buerli.swiss |                |            |      | Auftraggeber:        |  |  | Foundation         |      |           |     |
|   |                |            |      |                      |  |  | M:                 | 1:25 |           |     |
|   |                |            |      | Offerte/Auftrag:     |  |  | Zeichn-Nr.: 102936 |      | Layout: 1 | A4q |
|   |                |            |      |                      |  |  |                    |      | Index: A  |     |