


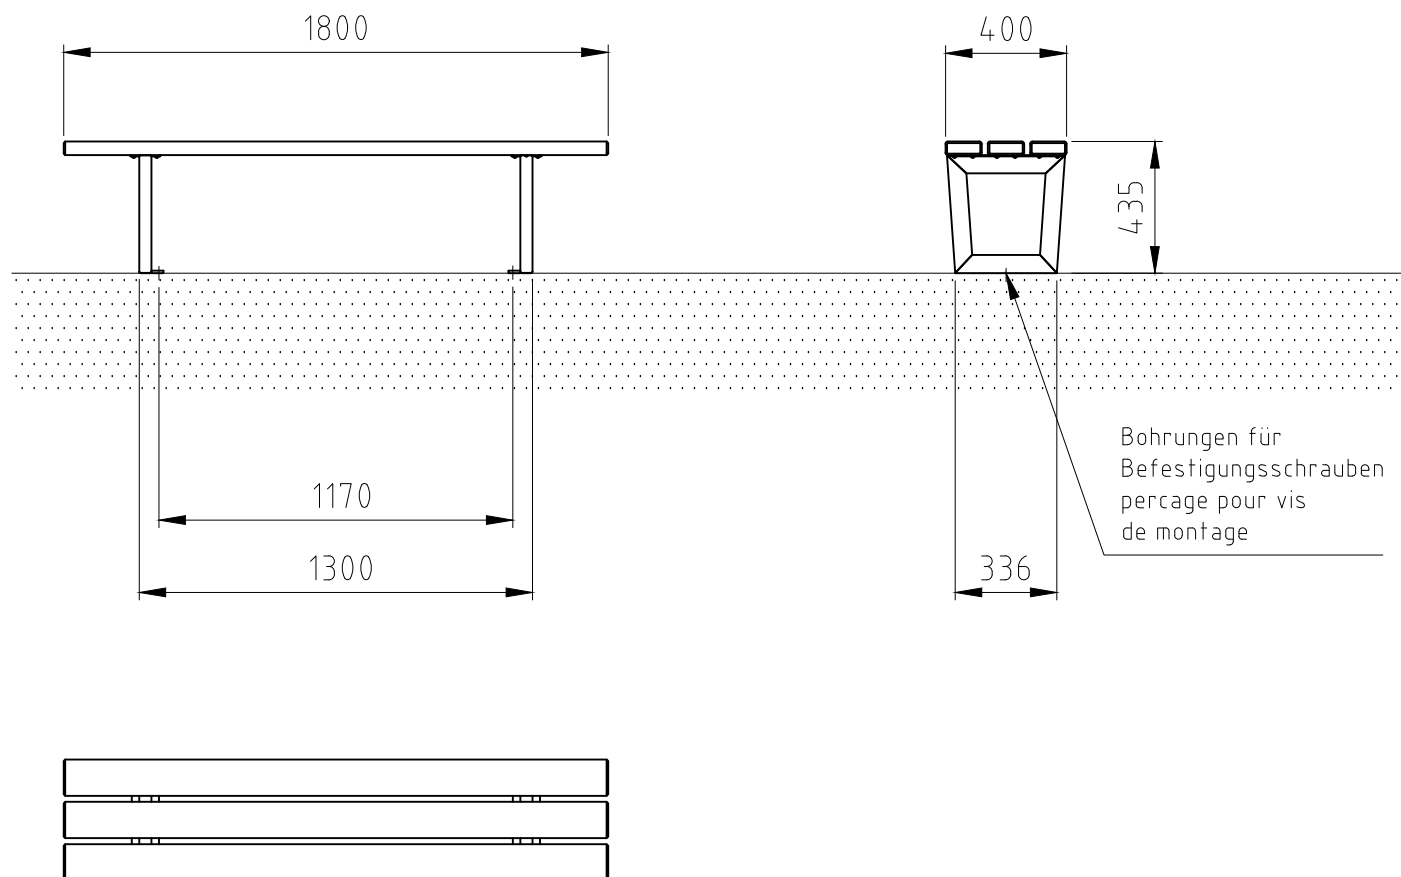

Norm:		Datum	Name	Objekt: 83055-001-o Parkbank		
	Gez	23.07.2025	js			
	Sachbearbeiter			<		