



H= Fallhöhe  
H= espace de chute



nicht vermasste Radien bei Aufprallfläche R1500  
Espace de chute avec radius sans  
indication de mesures R1500

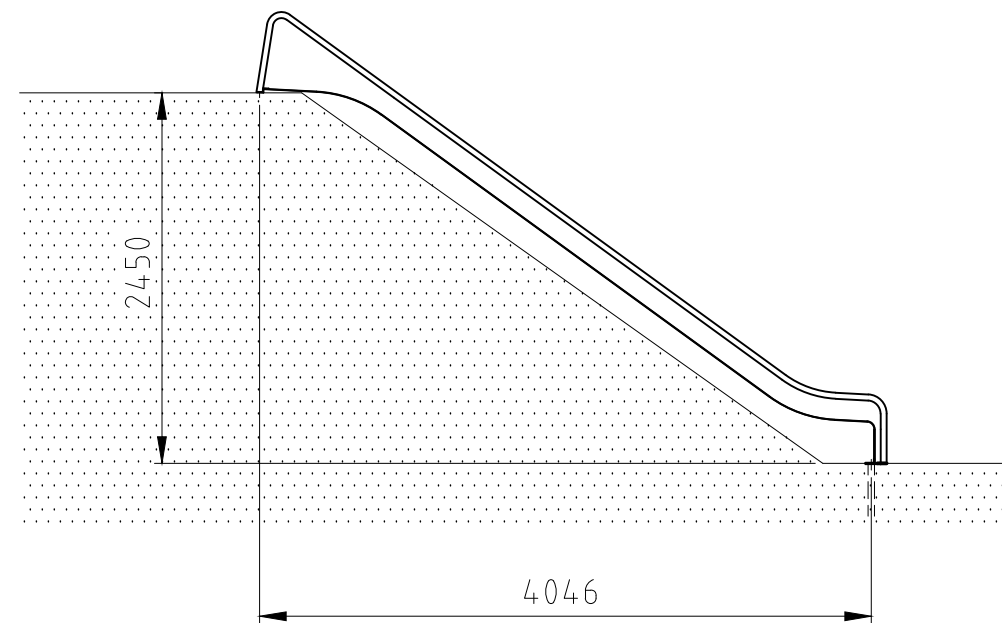


### Fundament F09.1

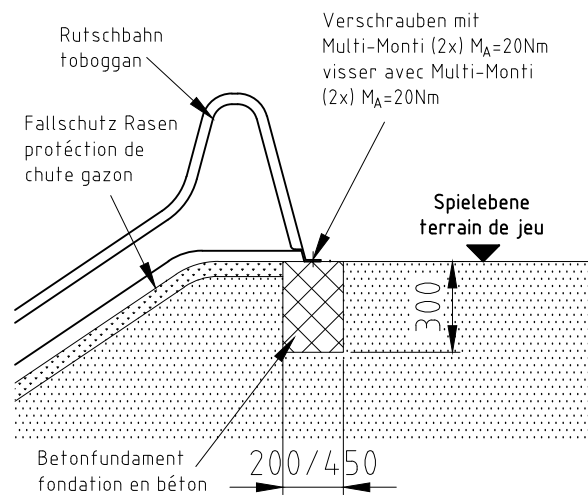

### Fundament F09

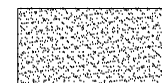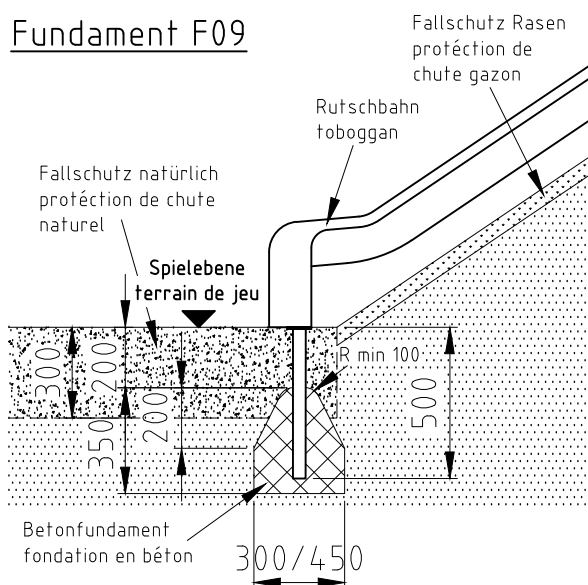


Aufprallfläche 0-200cm /  
Schichtdicke min. 30cm  
espace de chute 0-200cm /  
épaisseur minimale de couche 30cm

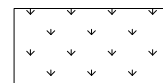

Aufprallfläche 0-100cm  
espace de chute 0-100cm



hindernisfreie Zone  
zone sans barriere

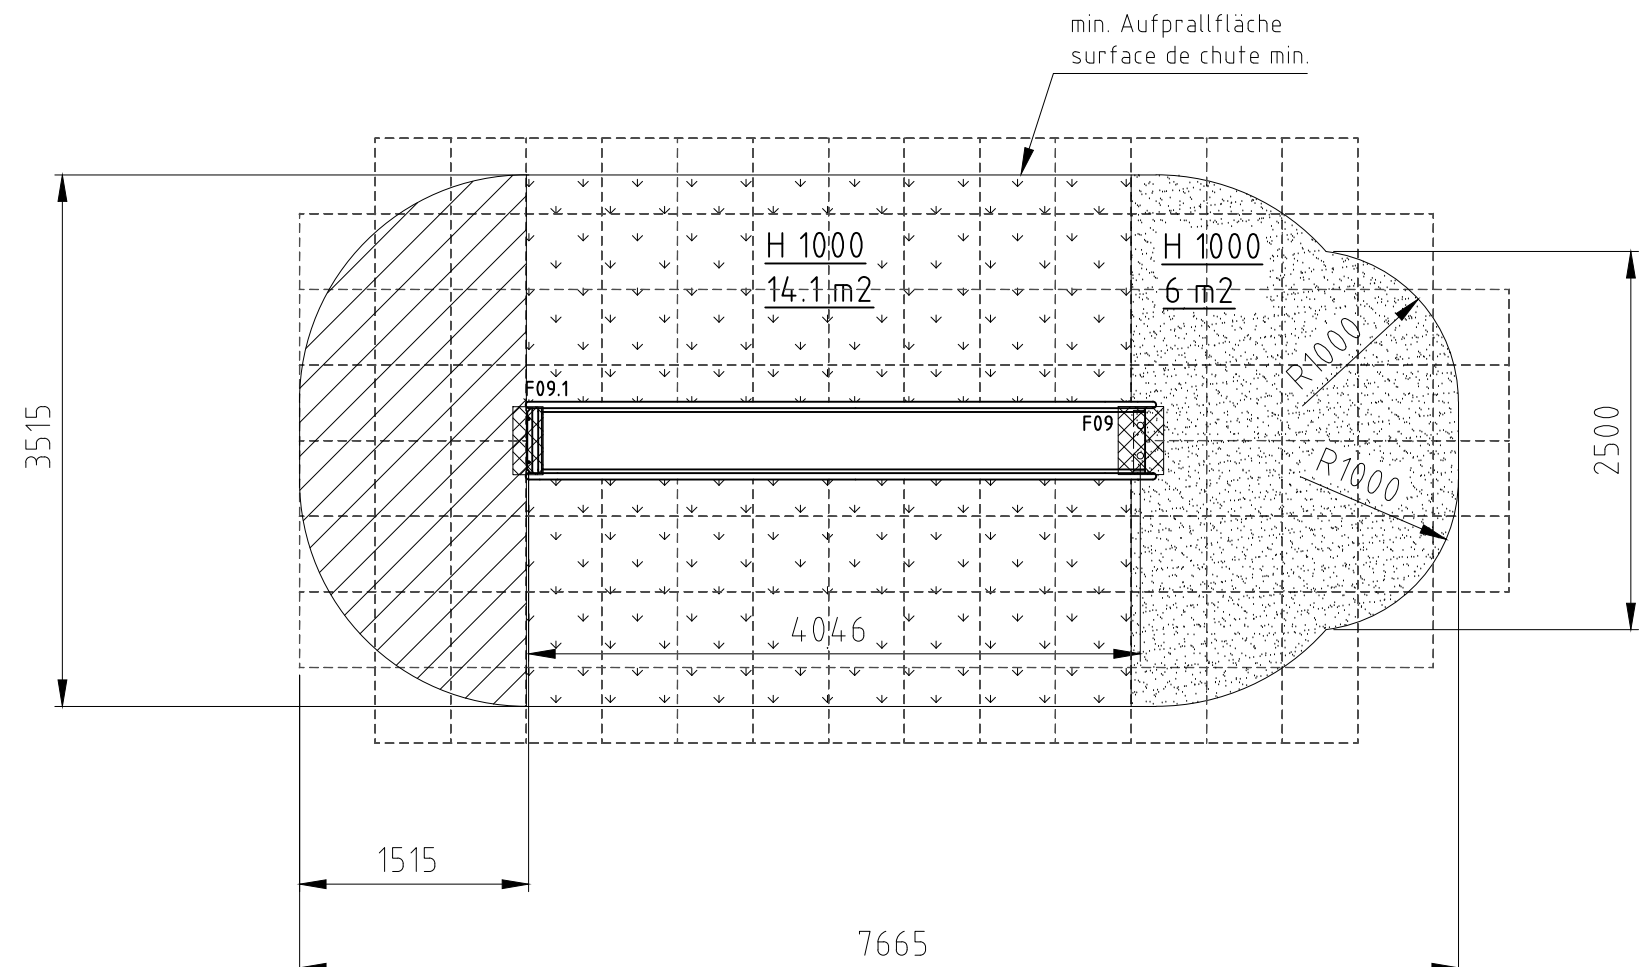

Norm: SN EN 1176-1:2018 SN EN 1177:2018	Datum	Name	Objekt: 10420-001-n Rutschbahn PH245
	Gez 19.05.2016	sa	
Sachbearbeiter			Auftraggeber: natürlicher Fallschutz / protection de chute naturel
Spiel- und Sportgeräte AG CH-6212 St. Erhard Tel 041 925 14 00 info@buerli.swiss © by www.buerli.swiss			Fundation
			M: 1:50 Layout: 1 A3
Offerte/Auftrag:		Zeichn.-Nr.: 025574	Index: B