



nicht vermasste Radien bei Aufprallfläche R1500
 Espace de chute avec radius sans
 indication de mesures R1500


Fundament F09.1-R

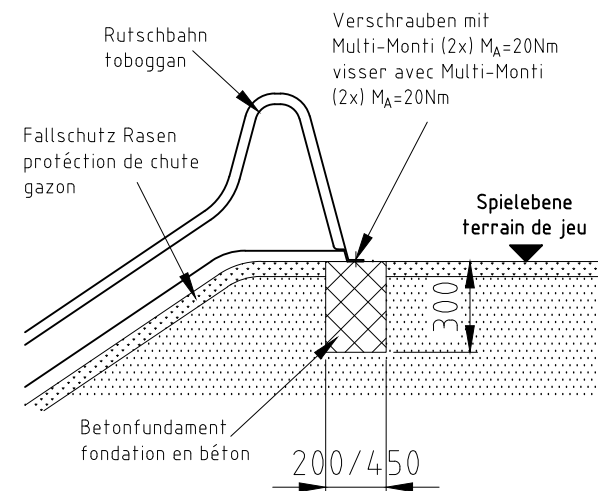


Fundament F09-R

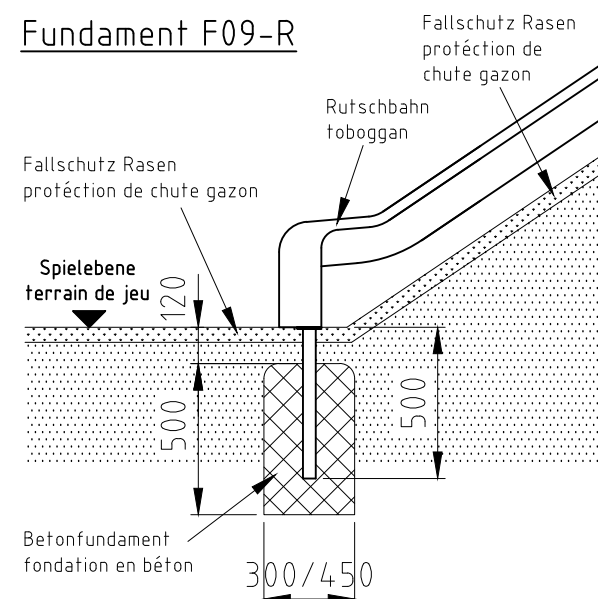



H= Fallhöhe
 H= espace de chute

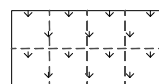


Aufprallfläche 0-100cm
 espace de chute 0-100cm

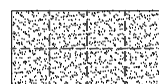

Aufprallfläche 0-180cm
 espace de chute 0-180cm

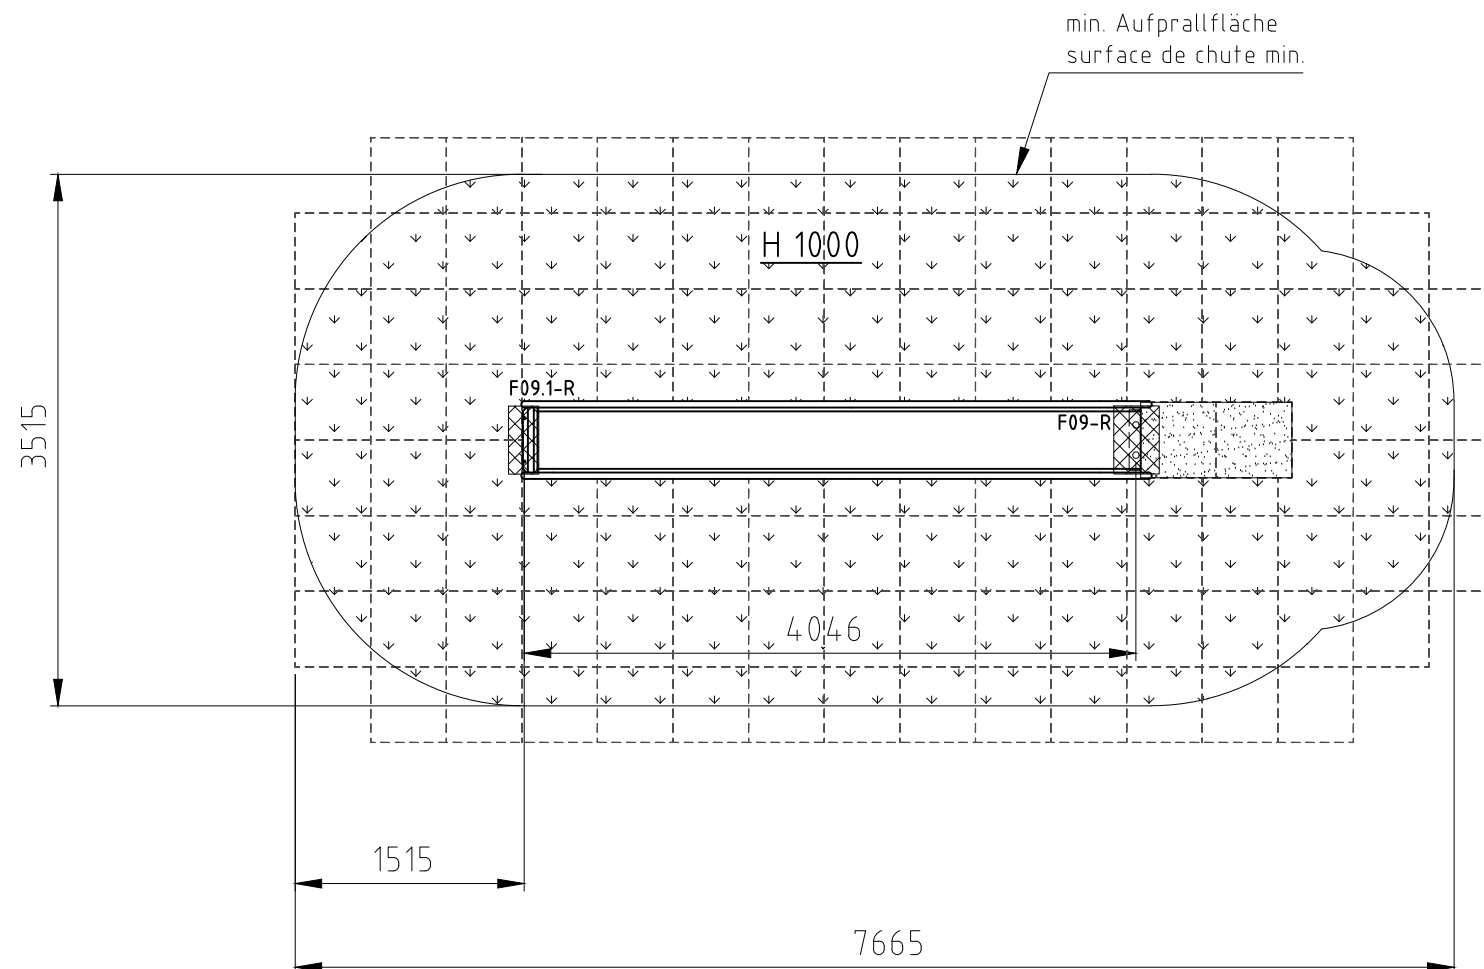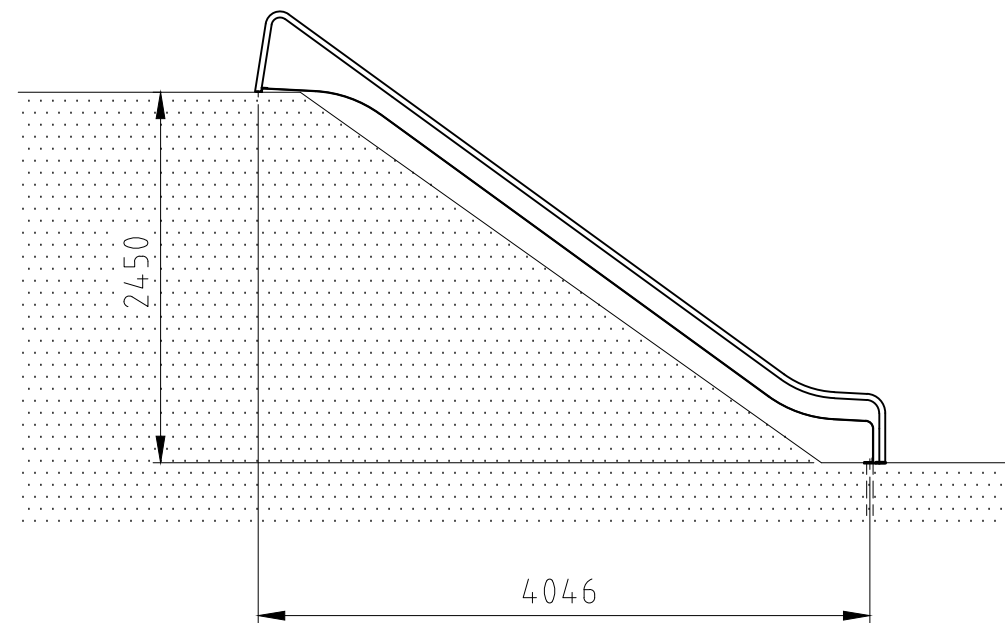

Norm:	Datum	Name	Objekt:
SN EN 1176-1:2018	Gez 25.01.2021	ms	10420-001-r Rutschbahn PH245
SN EN 1177:2018	Sachbearbeiter		
 Spiel- und Sportgeräte AG CH-6212 St. Erhard Tel 041 925 14 00 info@buerli.swiss			Auftraggeber: Fallschutz Rasen / protection de chute gazon
© by www.buerli.swiss	Offerte/Auftrag:	Zeichn-Nr.: 025574.dwg	Foundation M: 1:50 Layout: 1 A3 Index: B