

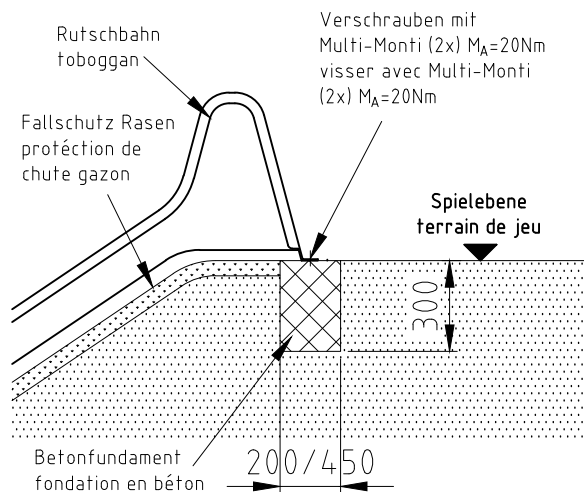


nicht vermasste Radien bei Aufprallfläche R1500
Espace de chute avec radius sans
indication de mesures R1500


Fundament F09.1

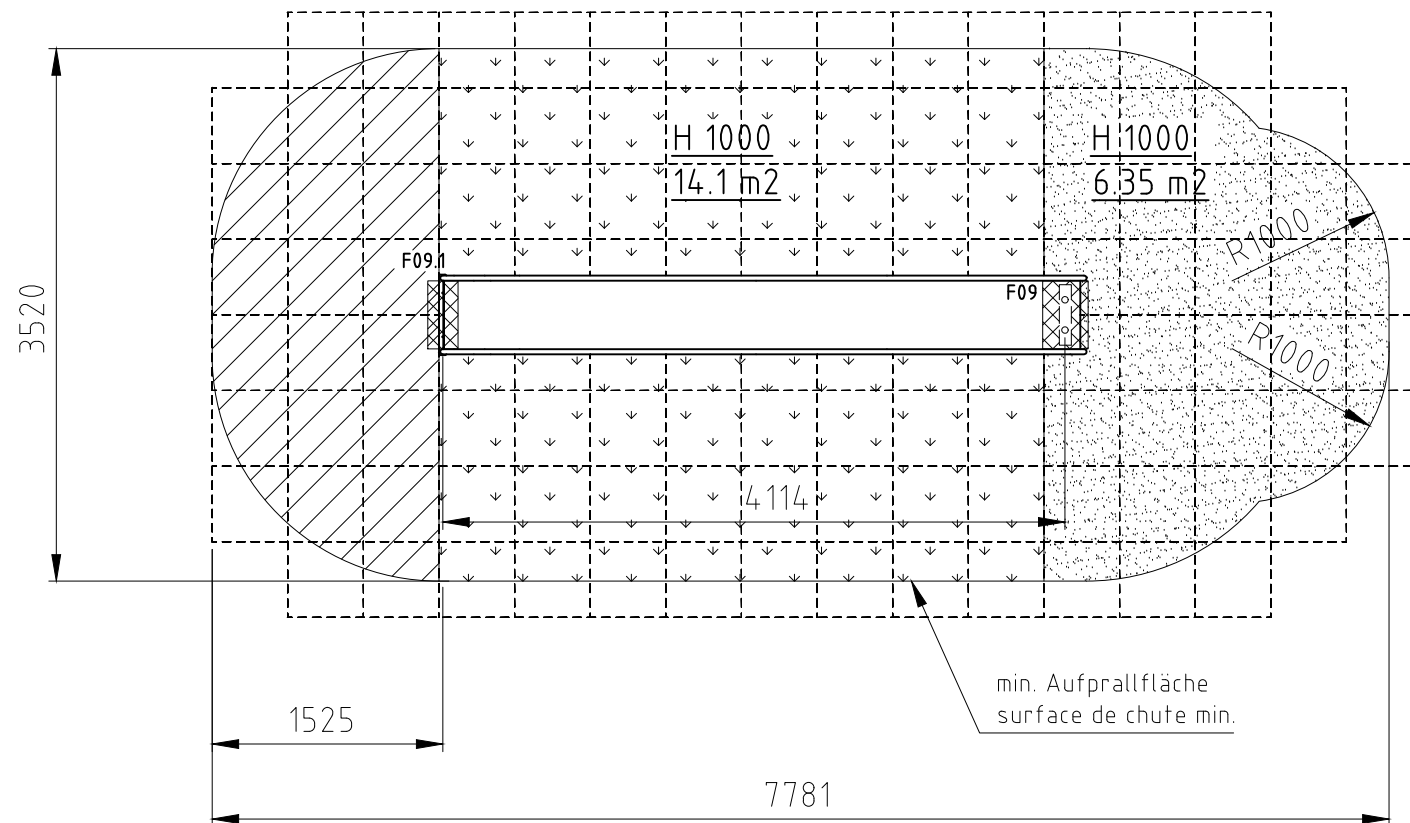


Fundament F09

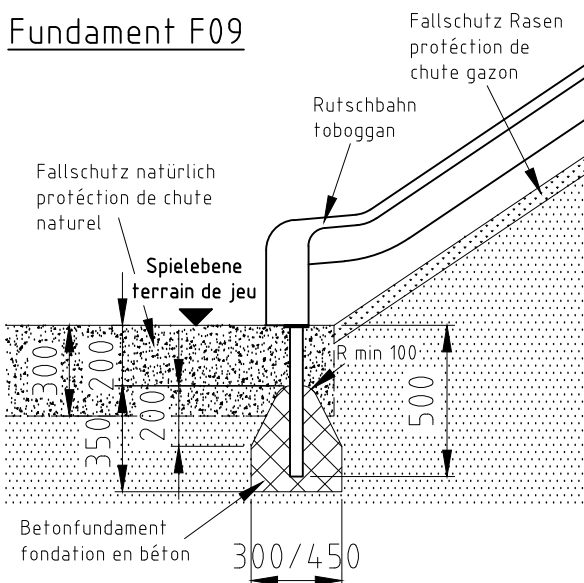

H= Fallhöhe
H= espace de chute

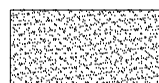


Aufprallfläche 0-200cm /
Schichtdicke min. 30cm
espace de chute 0-200cm /
épaisseur minimale de couche 30cm

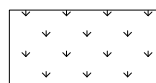

Aufprallfläche 0-100cm
espace de chute 0-100cm



hindernisfreie Zone
zone sans barriere

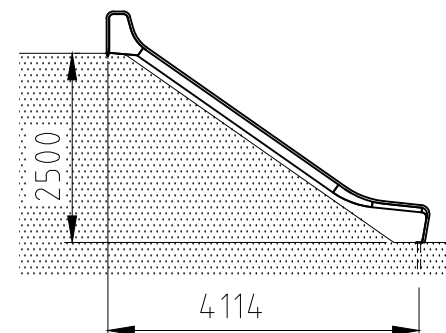

Norm:

SN EN 1176-1:2018
SN EN 1177:2018

Datum

Gez 04.02.2020

Name

sa

Sachbearbeiter

Objekt:

10433-001-n Edelstahl-Rutschbahn PH250

buerli

© by www.buerli.swiss

Spiel- und Sportgeräte AG
CH-6212 St. Erhard
Tel 041 925 14 00
info@buerli.swiss

Auftraggeber:

natürlicher Fallschutz / protection de chute naturel

Offerte/Auftrag:

Zeichn-Nr.: 111192

Fundation

M: 1:50

Layout: 1 A4q

Index: A