



H= Fallhöhe
H= espace de chute


nicht vermasste Radien bei Aufprallfläche R1500
Espace de chute avec radius sans
indication de mesures R1500

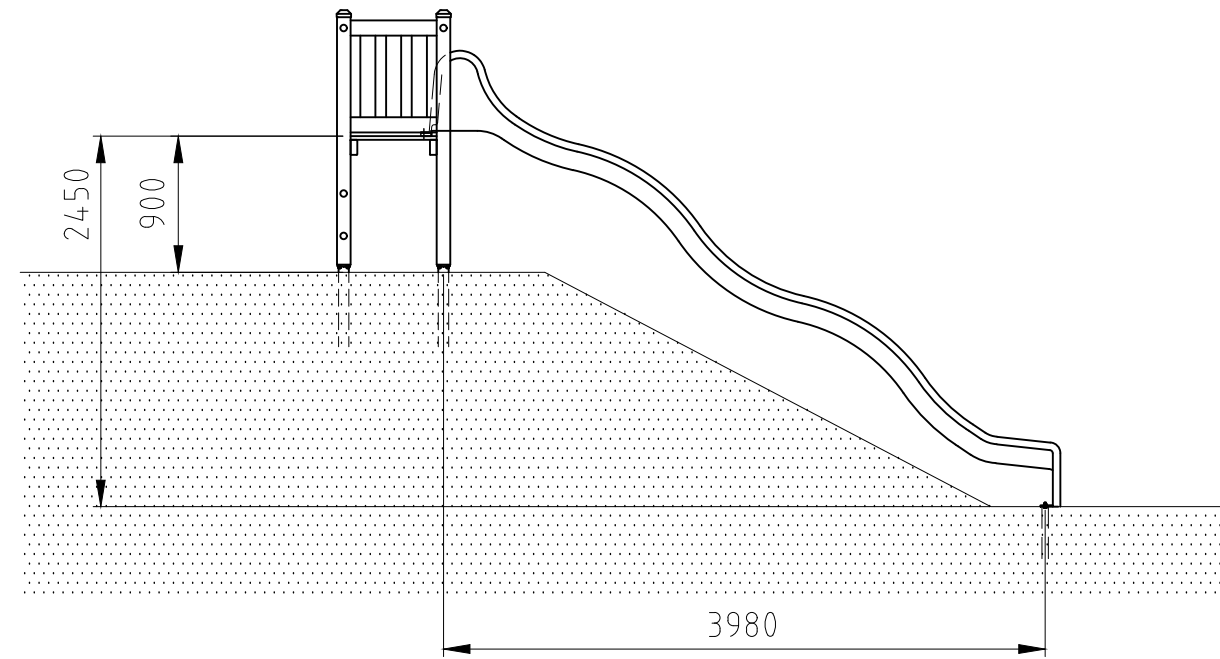


Fundament F01

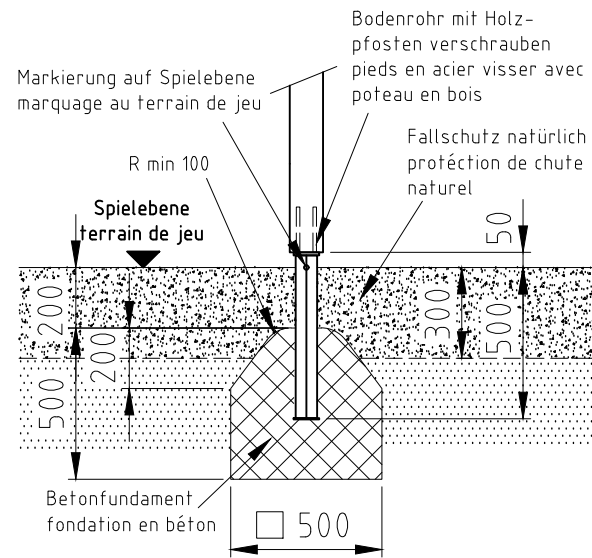


Fundament F09

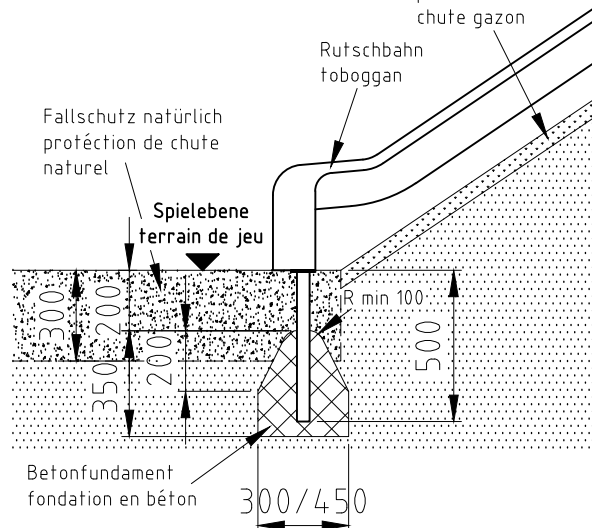

Aufprallfläche 0-200cm /
Schichtdicke min. 30cm
espace de chute 0-200cm /
épaisseur minimale de couche 30cm

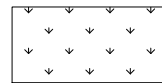

Aufprallfläche 0-100cm
espace de chute 0-100cm

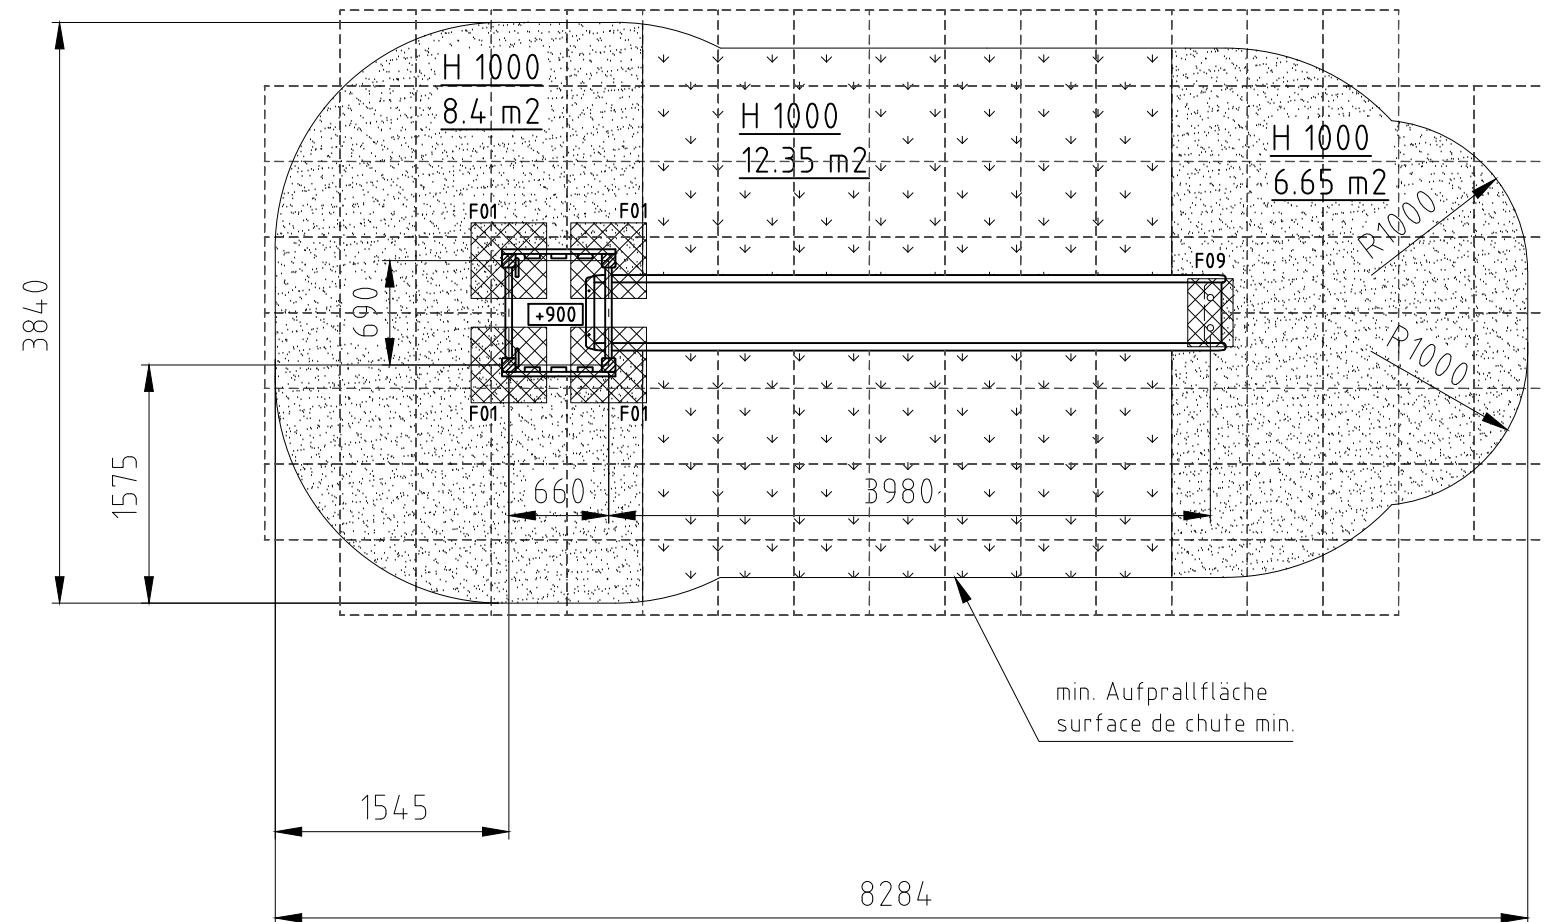

Norm:	Datum	Name	Objekt:
SN EN 1176-1:2018	Gez 09.06.2016	sa	10510-001-n Wellen-Rutschbahn mit Mini-Turm PH245
SN EN 1177:2018	Sachbearbeiter		
Spiel- und Sportgeräte AG CH-6212 St. Erhard Tel 041 925 14 00 info@buerli.swiss			Auftraggeber:
© by www.buerli.swiss			natürlicher Fallschutz / protection de chute naturel
			Fundation
			M: 1:50
			Layout: 1 A3
			Offerte/Auftrag: Zeichn-Nr.: 025932.dwg Index: B