nicht vermasste Radien bei Aufprallfläche R1500
Espace de chute avec radius sans
indication de mesures R1500

Fundament F01-R

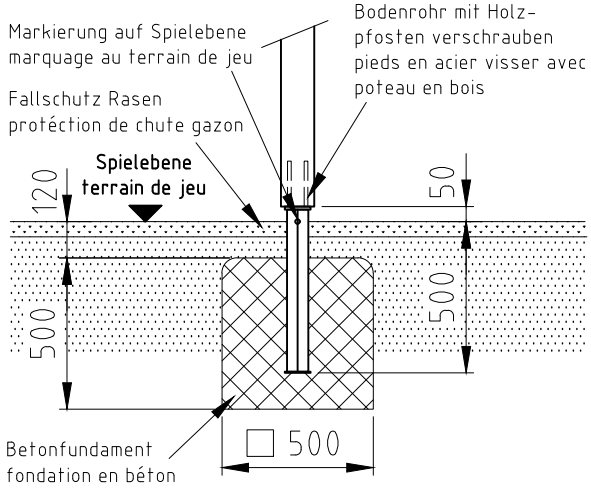

Fundament F09-R

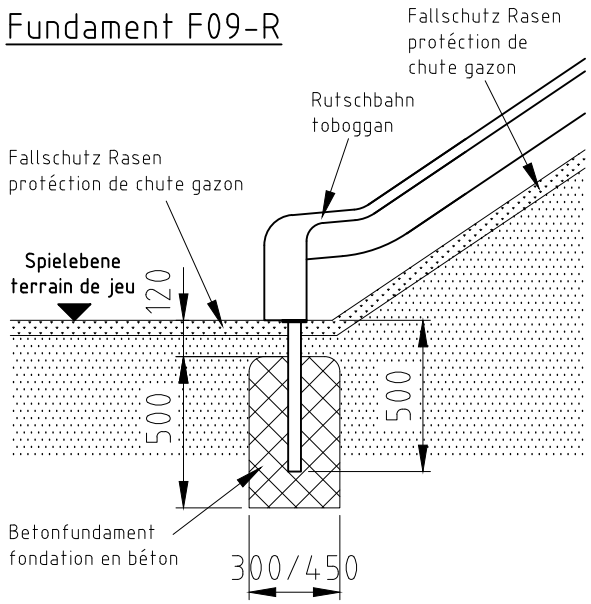

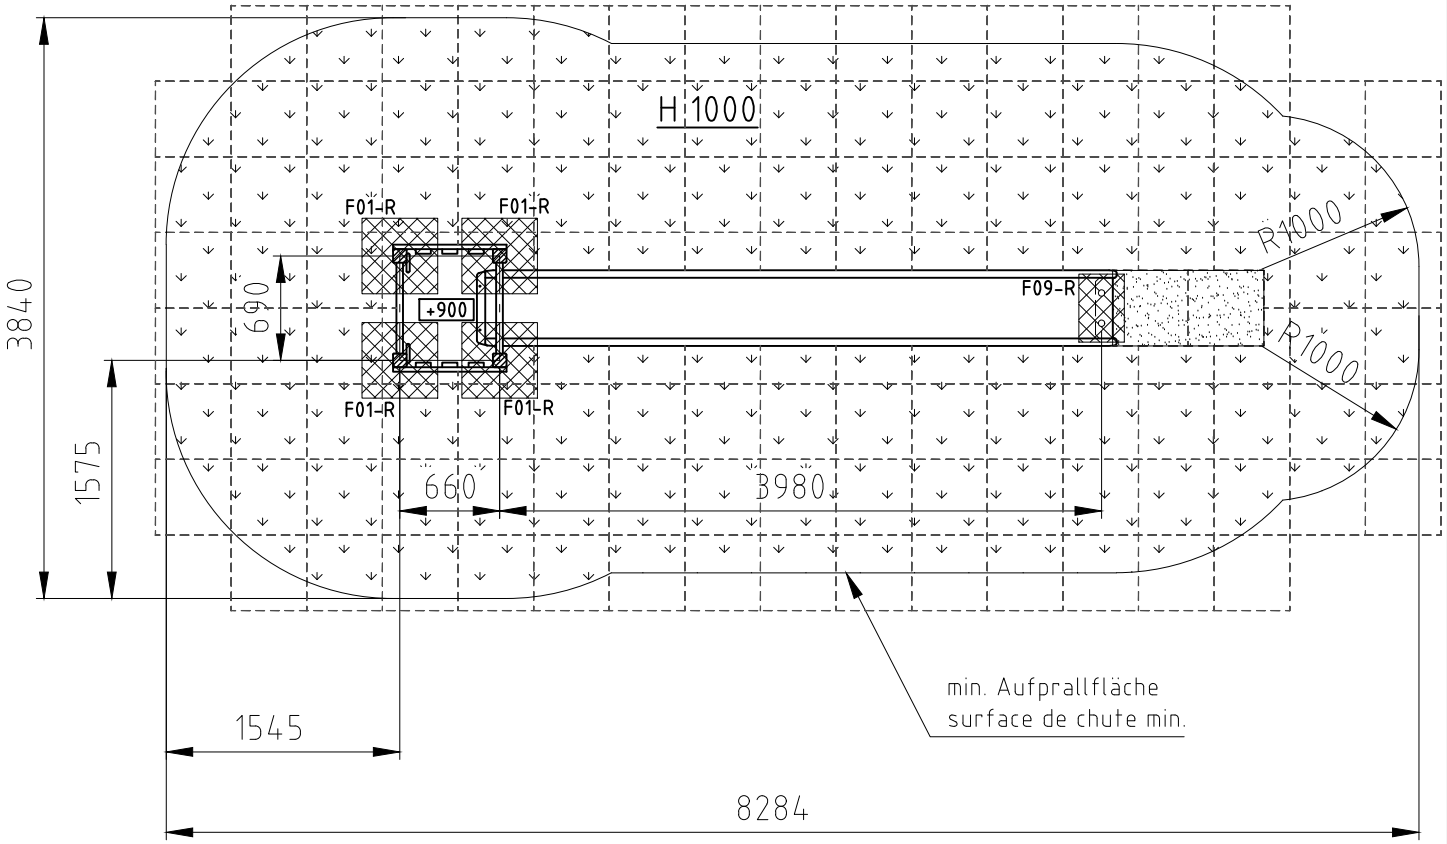

H= Fallhöhe
H= espace de chute

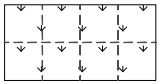

Aufprallfläche 0-100cm
espace de chute 0-100cm

Aufprallfläche 0-150cm
espace de chute 0-150cm

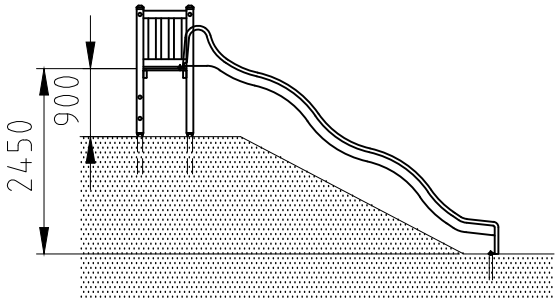

Norm:		Datum	Name	Objekt:
SN EN 1176-1:2018 SN EN 1177:2018	Gez	10.04.2012	sa	10510-001-r Wellen-Rutschbahn mit Mini-Turm PH245
	Sachbearbeiter			

Spiel- und Sportgeräte AG
CH-6212 St. Erhard
Tel 041 925 14 00
info@buerli.swiss

© by www.buerli.swiss

Auftraggeber:
Fallschutz Rasen / protéction de chute gazon

Fundation
M: 1:50
Layout: 1 A4q

Offerte/Auftrag: Zeichn-Nr.: 011778.dwg Index: C