




H= Fallhöhe  
H= espace de chute

nicht vermasste Radien bei Aufprallfläche R1500  
Espace de chute avec radius sans  
indication de mesures R1500


### Fundament F01

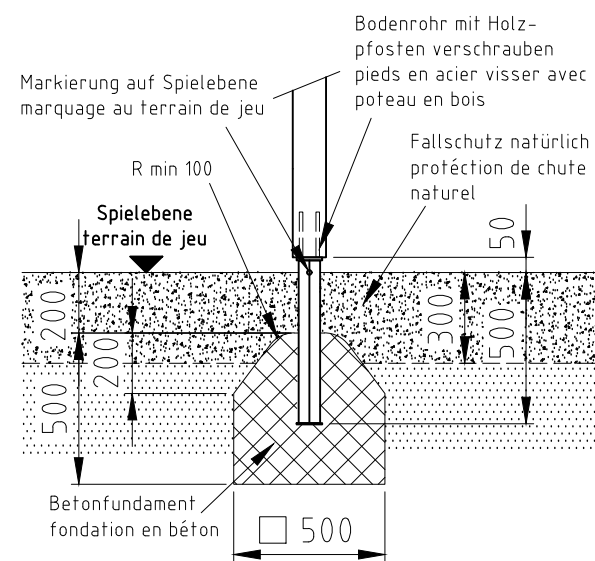


### Fundament F09

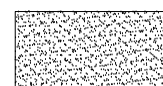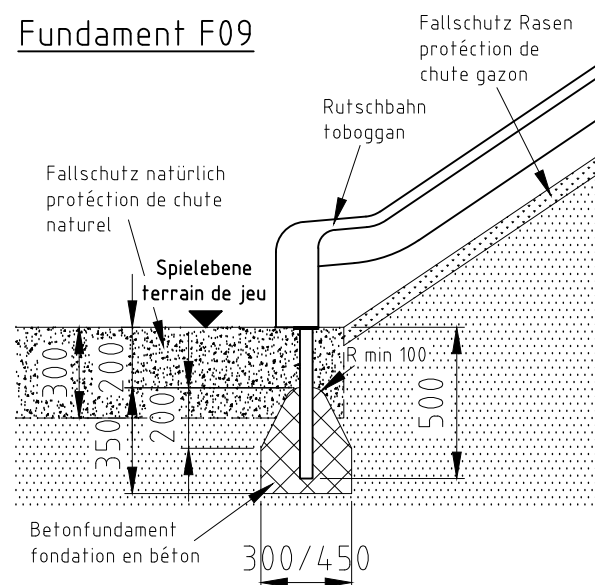

Aufprallfläche 0-200cm /  
Schichtdicke min. 30cm  
espace de chute 0-200cm /  
épaisseur minimale de couche 30cm

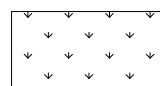

Aufprallfläche 0-100cm /  
espace de chute 0-100cm

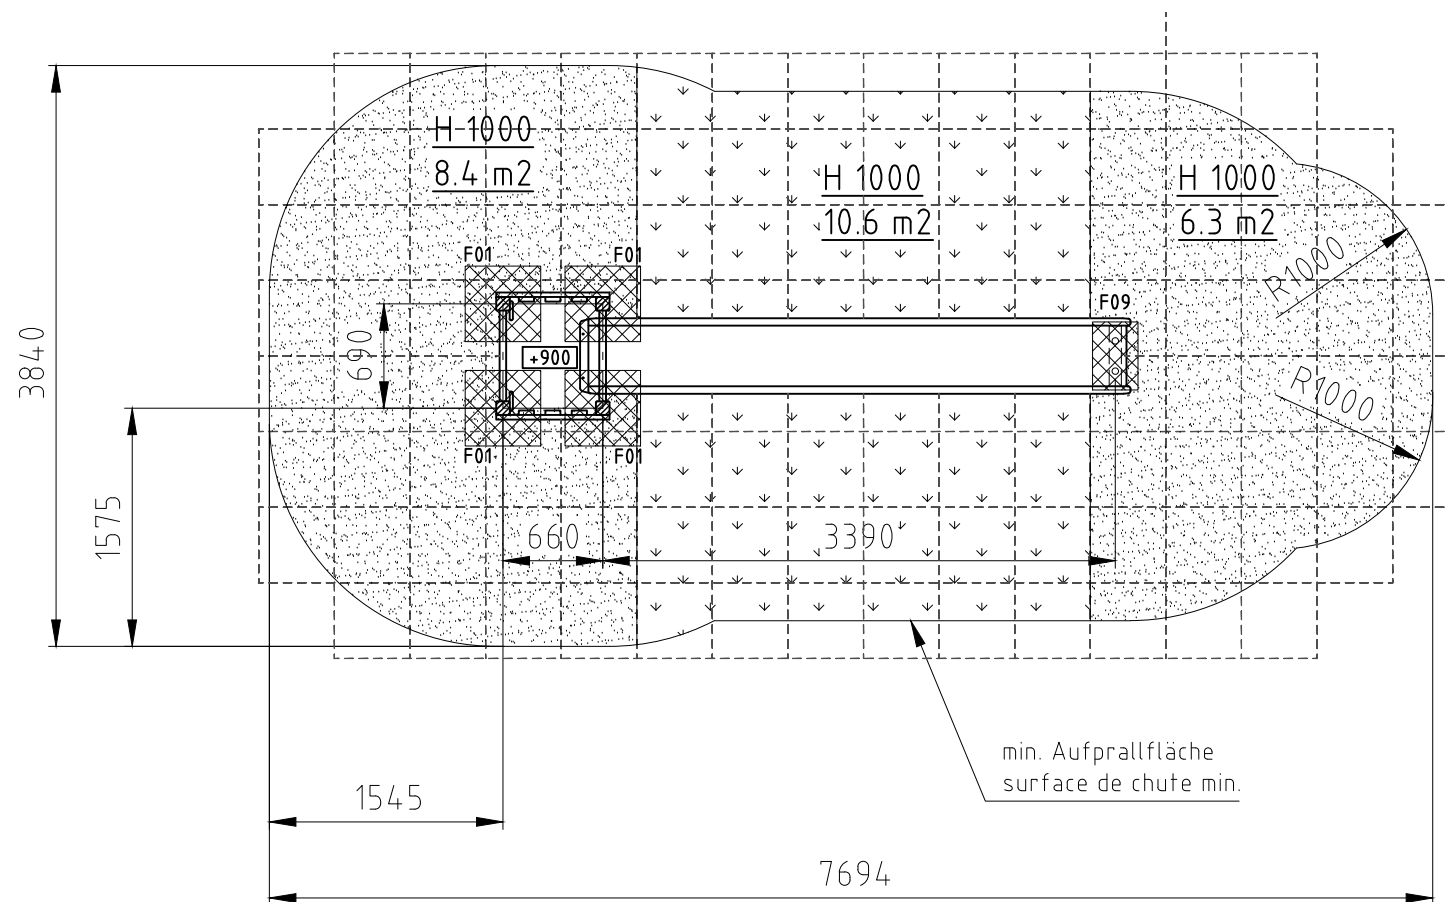

Norm:	Datum	Name	Objekt:
SN EN 1176-1:2018 SN EN 1177:2018	Gez 09.06.2016	sa	11400-001-n Rutschbahn mit Mini-Turm PH200
	Sachbearbeiter		Auftraggeber:
			natürlicher Fallschutz / protection de chute naturel
			Fundation
			M: 1:50
			Layout: 1 A3
			Offerte/Auftrag:
			Zeichn-Nr.: 025979
			Index: B

**buerli**

© by www.buerli.swiss

Spiel- und Sportgeräte AG  
CH-6212 St. Erhard  
Tel 041 925 14 00  
info@buerli.swiss