

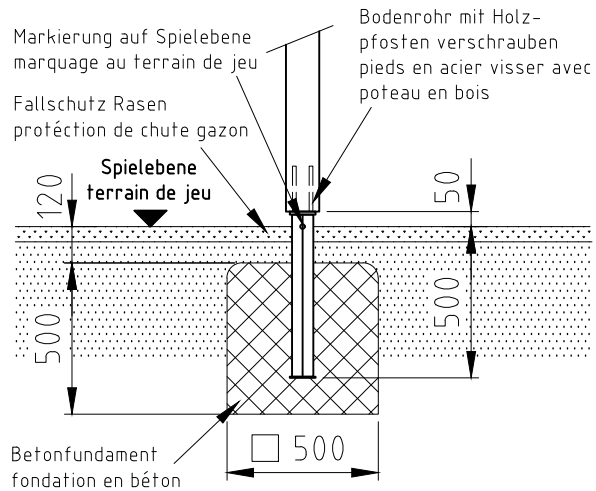


nicht vermasste Radien bei Aufprallfläche R1500
 Espace de chute avec radius sans
 indication de mesures R1500


Fundament F01-R

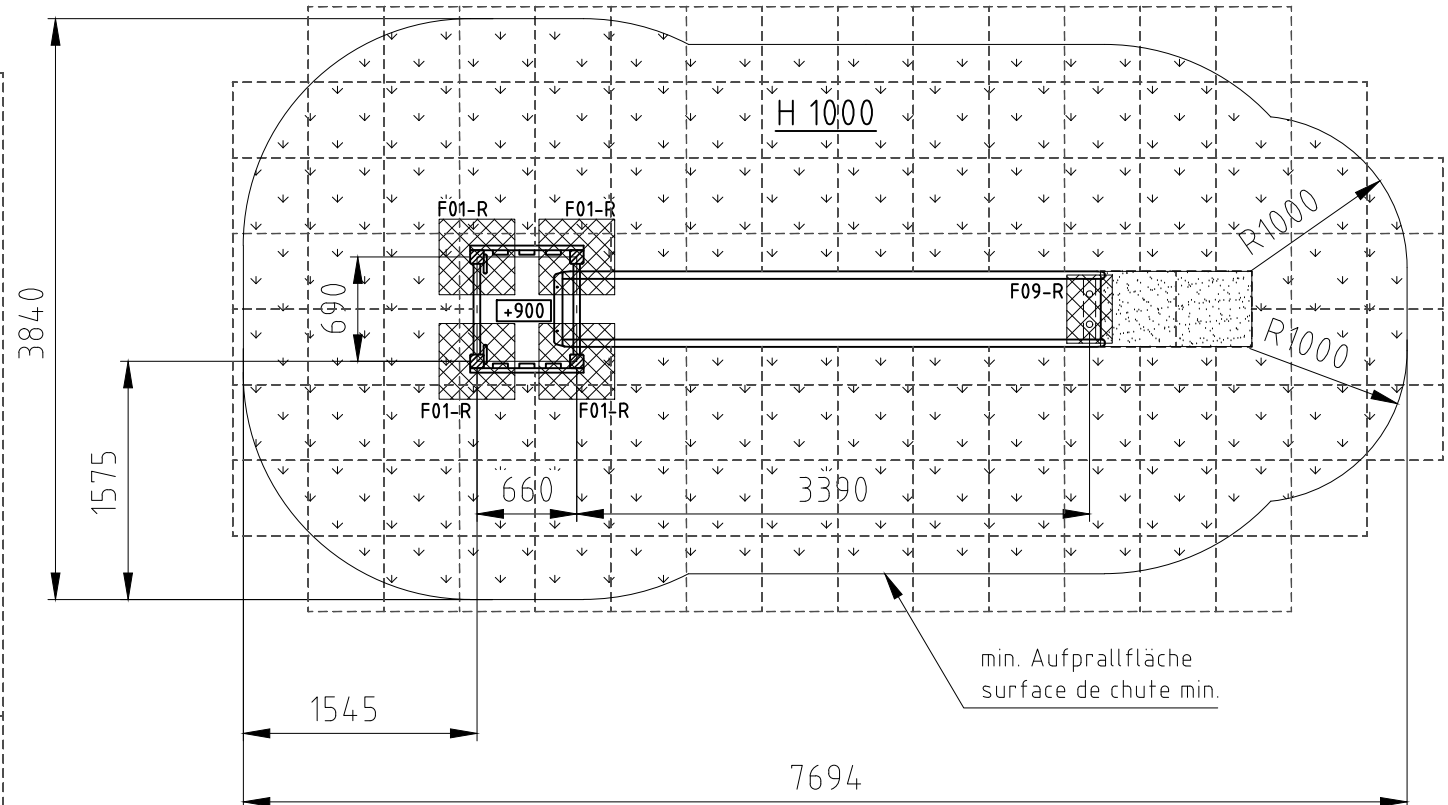


Fundament F09-R

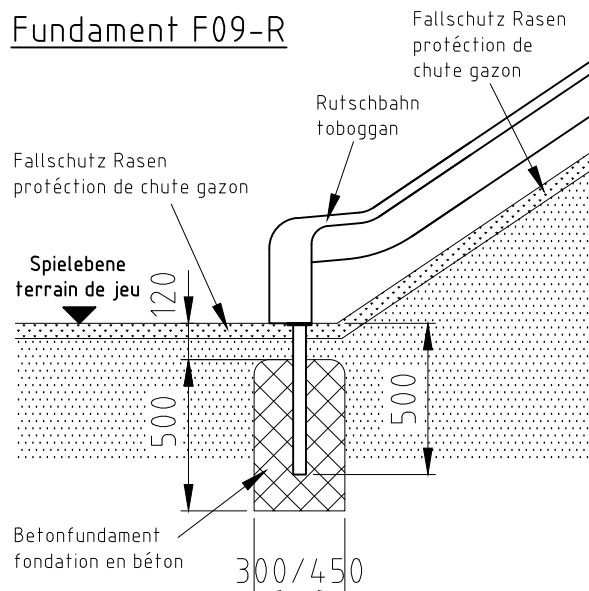


H= Fallhöhe
 H= espace de chute

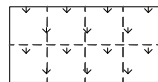

Aufprallfläche 0-100cm
 espace de chute 0-100cm

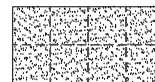

Aufprallfläche 0-150cm
 espace de chute 0-150cm

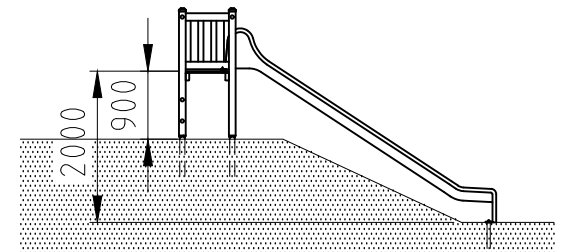

Norm: SN EN 1176-1:2018 SN EN 1177:2018	Datum	Name	Objekt: 11400-001-r Rutschbahn mit Mini-Turm PH200	Auftraggeber: Fallschutz Rasen / protéction de chute gazon	Fundation M: 1:50 Layout: 1 A4q
	Gez	Sachbearbeiter			
Spieler- und Sportgeräte AG CH-6212 St. Erhard Tel 041 925 14 00 info@buerli.swiss		Datum: 10.04.2012 Name: sa		Offerte/Auftrag: Zeichn-Nr.: 011788	
© by www.buerli.swiss			Index: C		