




H= Fallhöhe  
H= espace de chute

nicht vermasste Radien bei Aufprallfläche R1500  
Espace de chute avec radius sans  
indication de mesures R1500


### Fundament F01

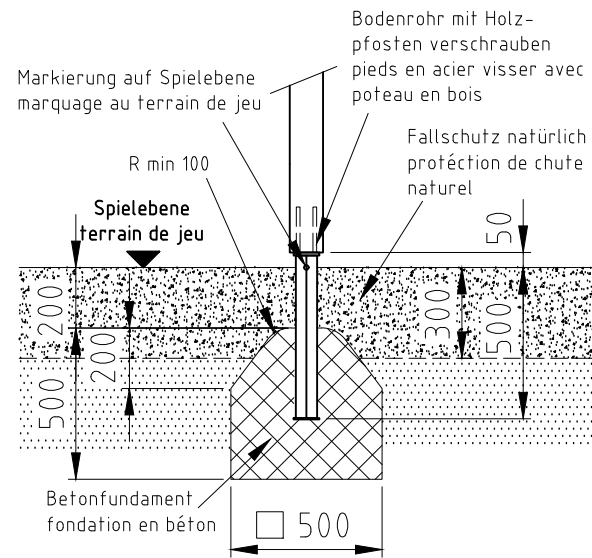


### Fundament F09

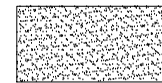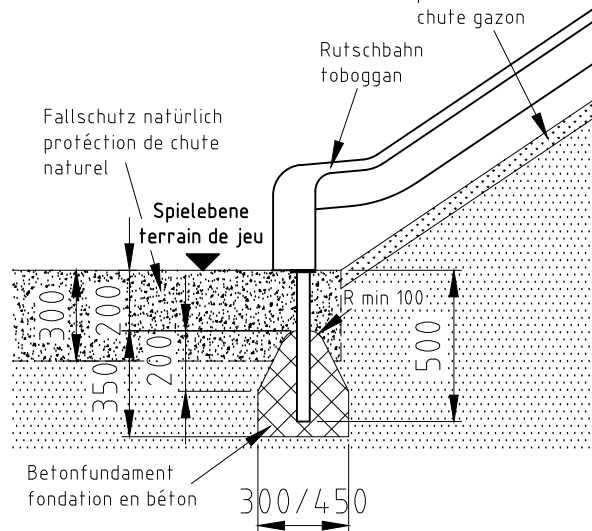

Aufprallfläche 0-200cm /  
Schichtdicke min. 30cm  
espace de chute 0-200cm /  
épaisseur minimale de couche 30cm

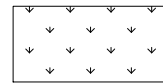

Aufprallfläche 0-100cm  
espace de chute 0-100cm

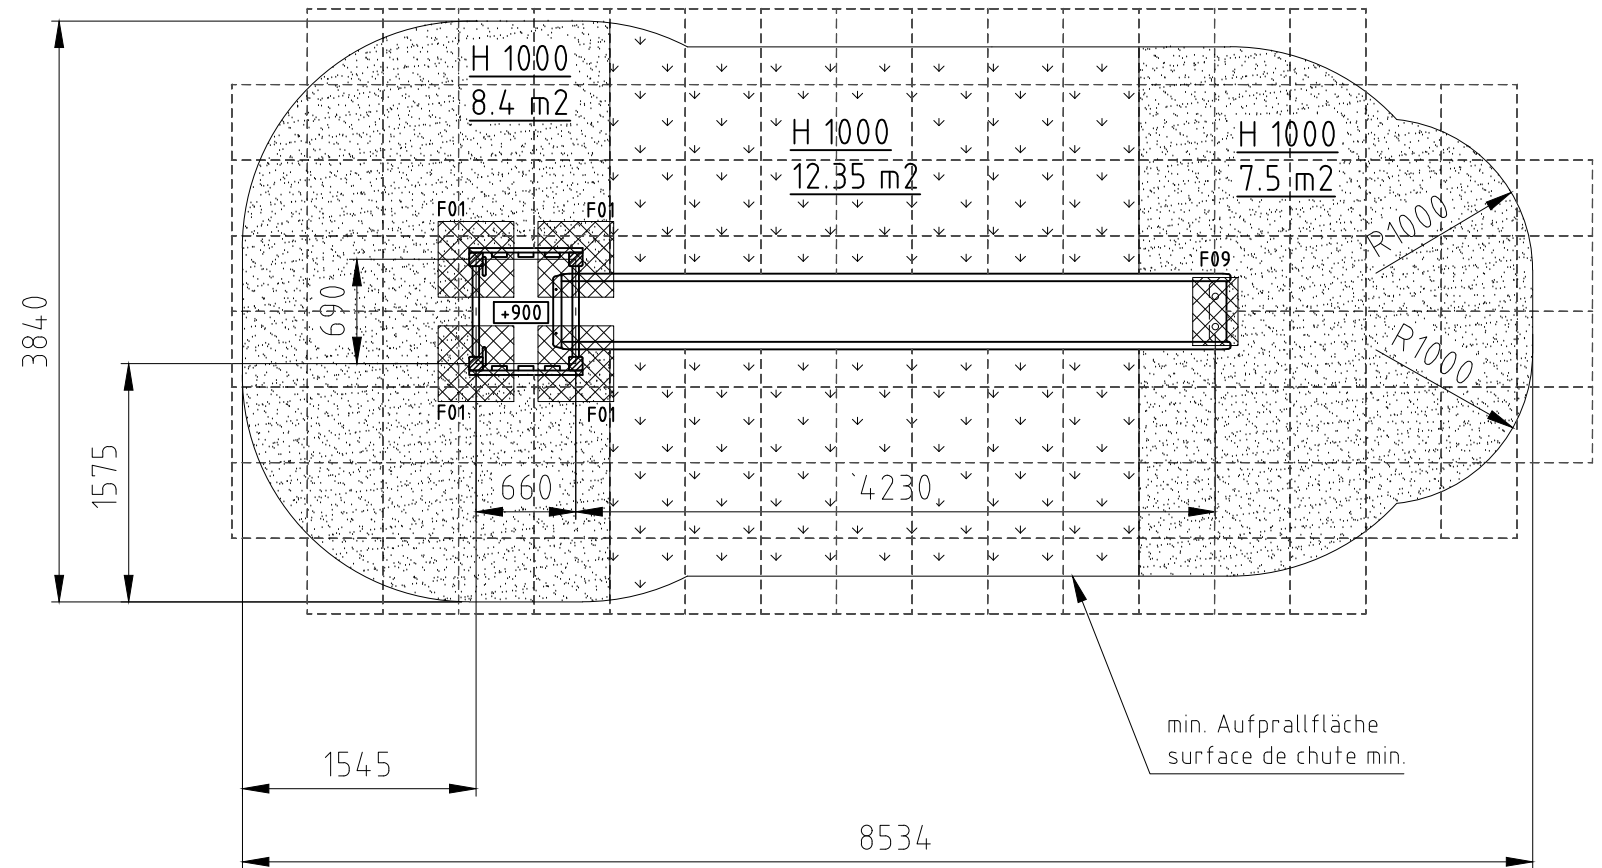

Norm:	SN EN 1176-1:2018 SN EN 1177:2018	Datum:	09.06.2016	Name:	sa	Objekt:	11500-001-n Rutschbahn mit Mini-Turm PH250	
		Gez:		Sachbearbeiter:		Auftraggeber:	natürlicher Fallschutz / protection de chute naturel	
						Fundation:	M:	1:50
							Layout:	1 A3
						Offerte/Auftrag:	Zeichn.-Nr.:	025981
							Index:	B

**buerli**

© by www.buerli.swiss

Spiel- und Sportgeräte AG  
CH-6212 St. Erhard  
Tel 041 925 14 00  
info@buerli.swiss