

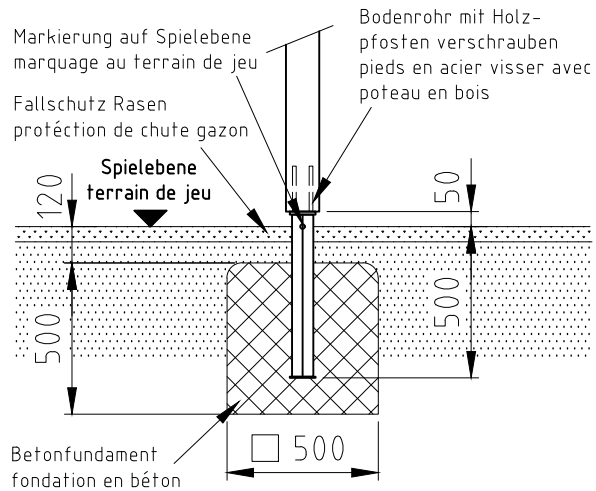


nicht vermasste Radien bei Aufprallfläche R1500
 Espace de chute avec radius sans
 indication de mesures R1500


Fundament F01-R

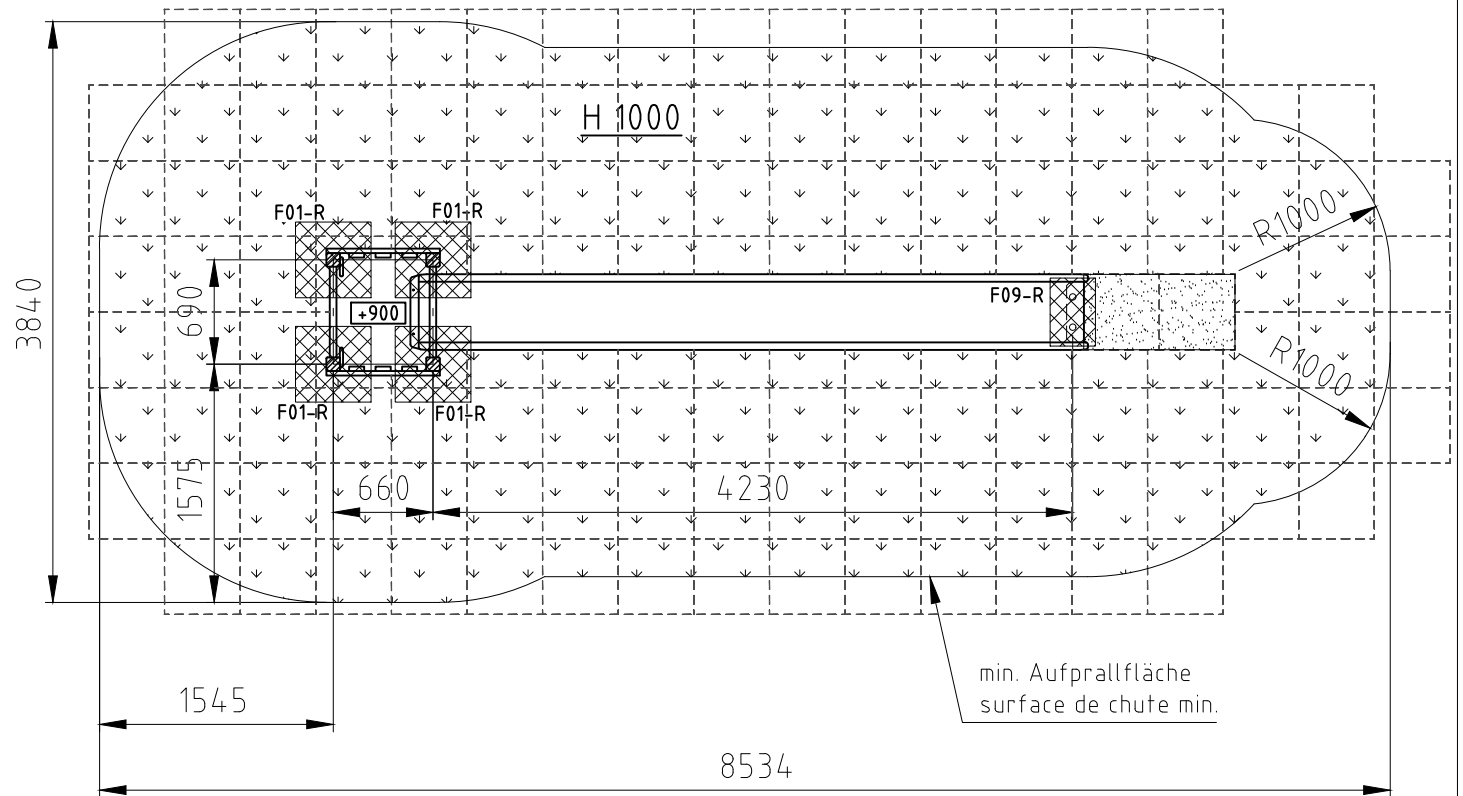


Fundament F09-R

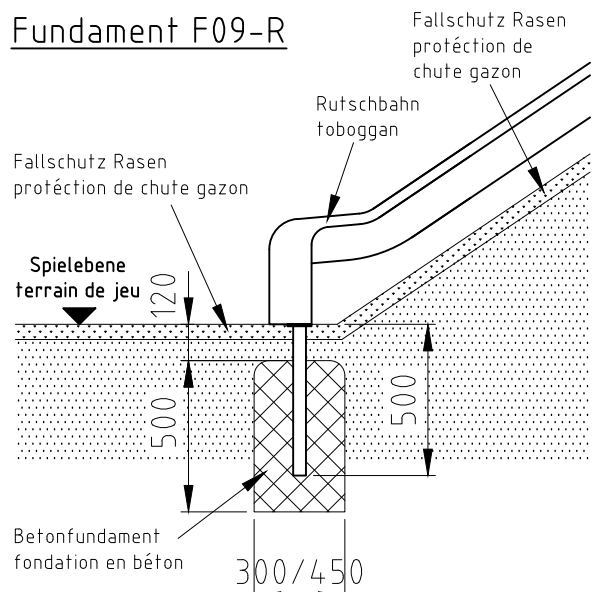


H= Fallhöhe
 H= espace de chute

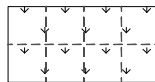

Aufprallfläche 0-100cm
 espace de chute 0-100cm

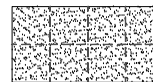

Aufprallfläche 0-150cm
 espace de chute 0-150cm

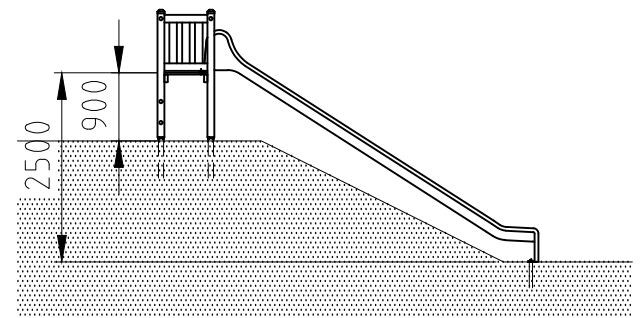

Norm:
 SN EN 1176-1:2018
 SN EN 1177:2018

Datum
 10.04.2012
 Name
 sa
 Sachbearbeiter

Objekt:
 11500-001-r Rutschbahn mit Mini-Turm PH250



Spiel- und Sportgeräte AG
 CH-6212 St. Erhard
 Tel 041 925 14 00
 info@buerli.swiss

Auftraggeber:
 Fallschutz Rasen / protection de chute gazon

Fundation
 M: 1:50
 Layout: 1 A4q

© by www.buerli.swiss

Offerte/Auftrag:

Zeichn-Nr.: 011785

Index: C