

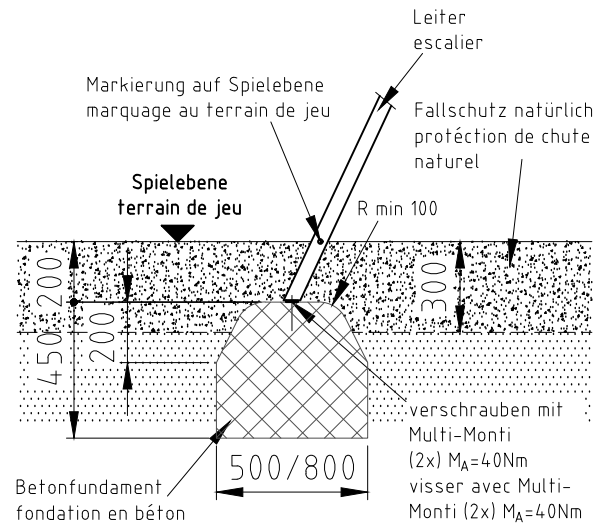
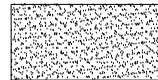


nicht vermasste Radien bei Aufprallfläche R1500  
 Espace de chute avec radius sans  
 indication de mesures R1500

### Fundament F24

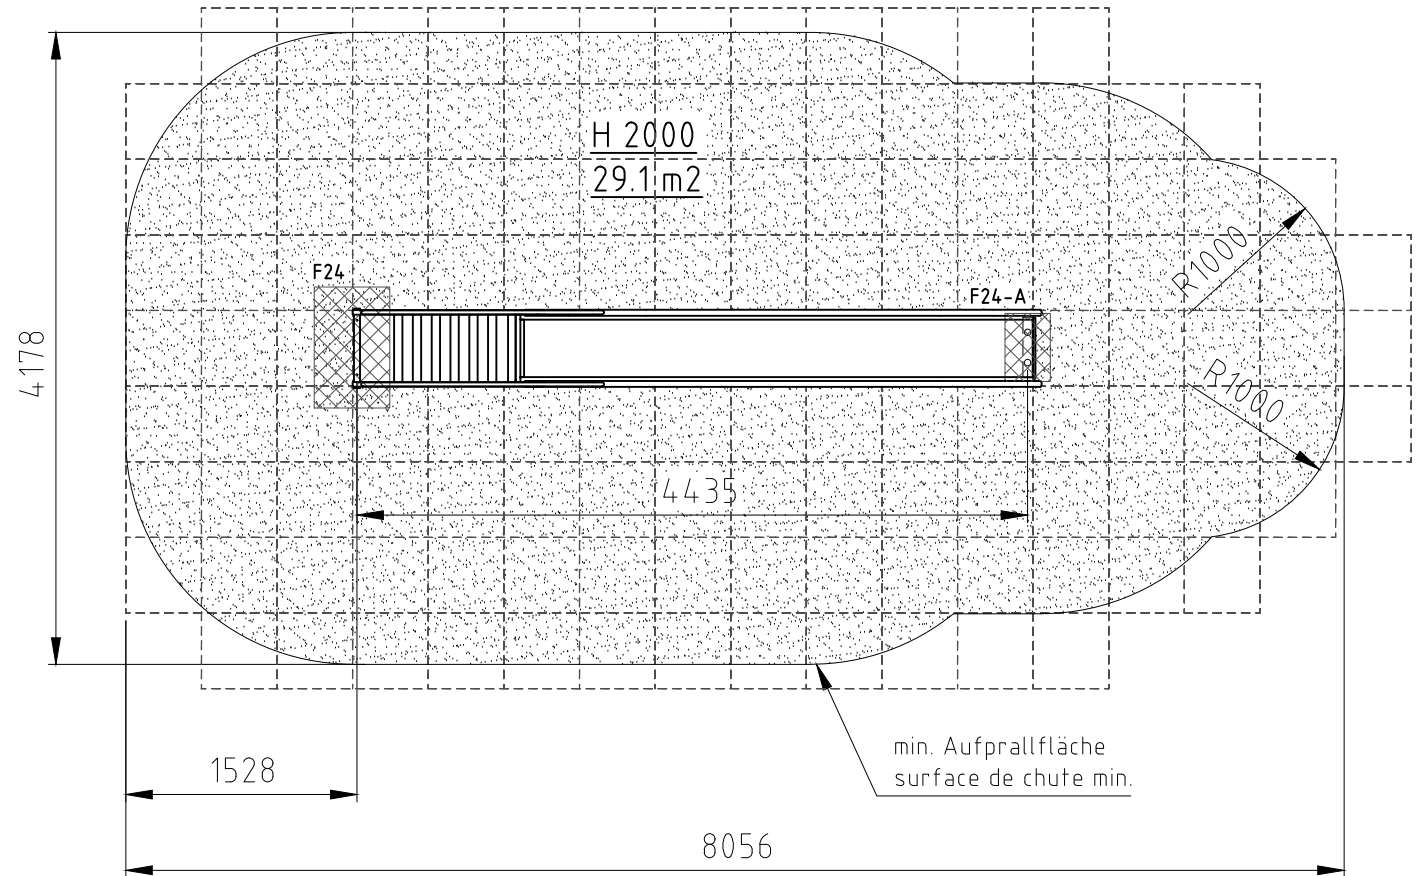


### Fundament F24-A

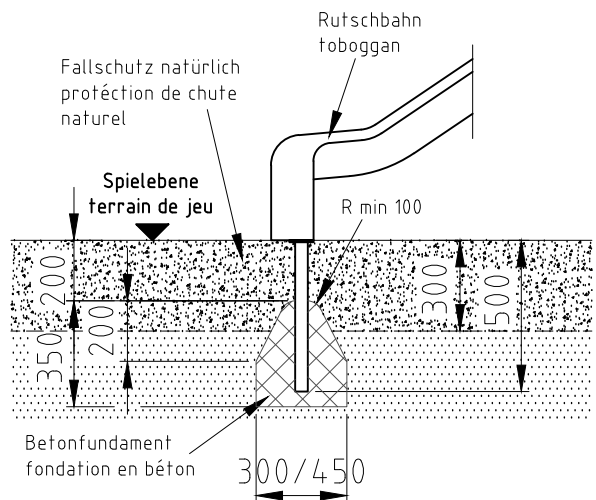

Aufprallfläche 0-200cm /  
 Schichtdicke min. 30cm  
 espace de chute 0-200cm /  
 épaisseur minimale de couche 30cm

H= Fallhöhe  
 H= espace de chute

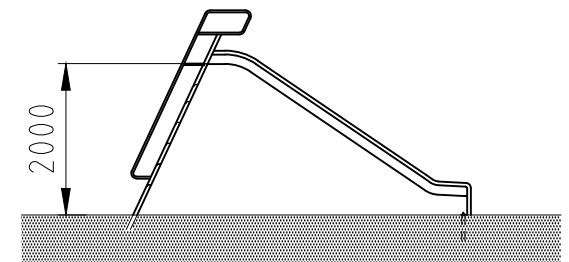

Norm: SN EN 1176-1:2018 SN EN 1177:2018	Datum	Name	Objekt: 12600-001-n Rutschbahn mit Leiter PH200	Auftraggeber: natürlicher Fallschutz / protection de chute naturel	Fundation M: 1:50 Layout: 1 A4q
	Gez	Sachbearbeiter			
	12.05.2016	sa			
© by www.buerli.swiss			Offerte/Auftrag:		Zeichn.-Nr.: 025496
Spieler- und Sportgeräte AG CH-6212 St. Erhard Tel 041 925 14 00 info@buerli.swiss					Index: B