


H= Fallhöhe
H= espace de chute





hindernisfreie Zone
zone sans barriere

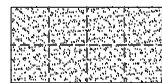

Aufprallfläche 0-150cm
espace de chute 0-150cm

Fundament F17

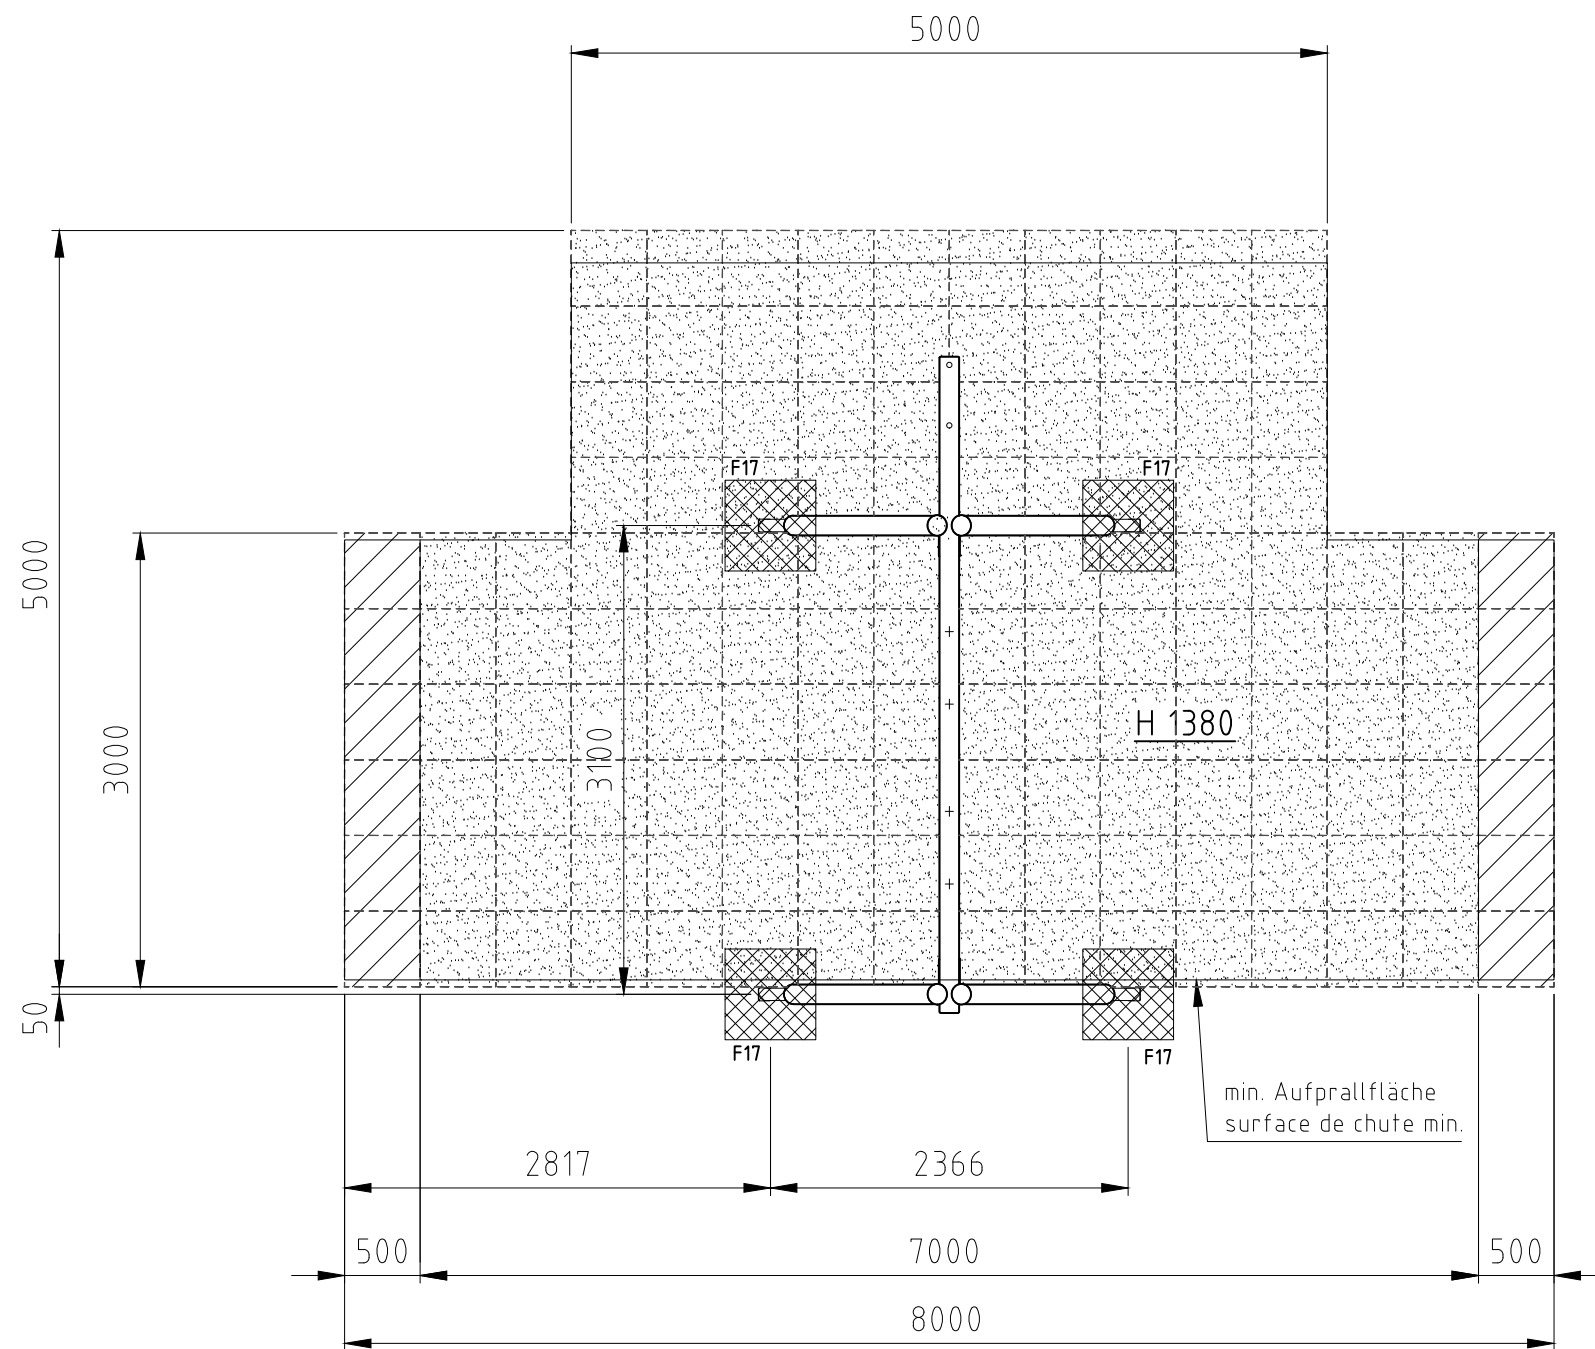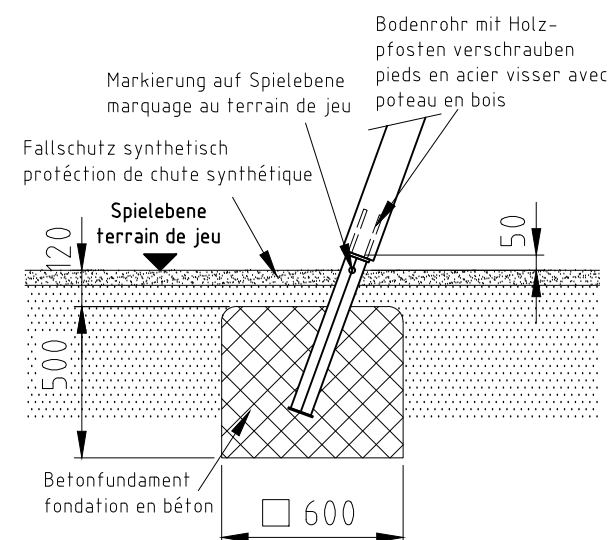

Norm:	SN EN 1176-1:2018 SN EN 1177:2018	Datum:	14.06.2012	Name:	sa	Objekt:	27720-001-s Schaukelgerüst mit seitlichem Trapez			
		Gez:		Sachbearbeiter:		Auftraggeber:	synthetischer Fallschutz / protection de chute synthétique			
							Fundation			
© by www.buerli.swiss							M:	1:50		
Spiel- und Sportgeräte AG CH-6212 St. Erhard Tel 041 925 14 00 info@buerli.swiss							Layout:	1 A3		
Offerte/Auftrag:							Zeichn-Nr.:	013259	Index:	C