




Fundament F01

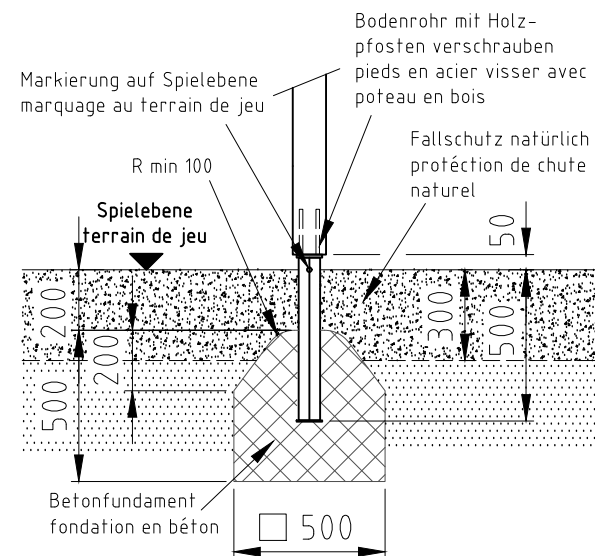

Fundament F03

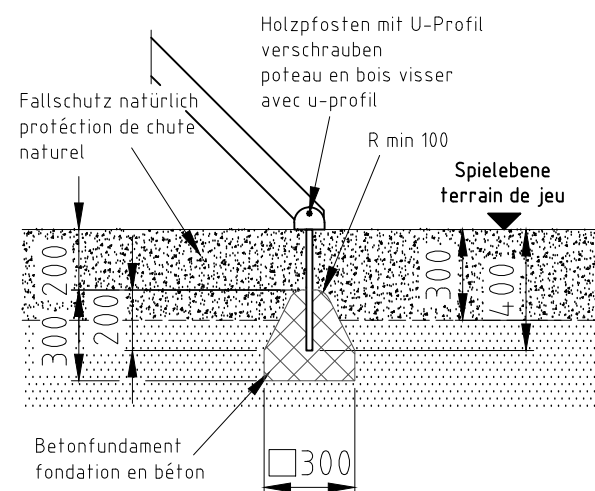


H= Fallhöhe
H= espace de chute

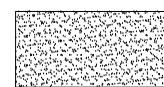



Aufprallfläche 0-200cm /
Schichtdicke min. 30cm
espace de chute 0-200cm /
épaisseur minimale de couche 30cm

nicht vermasste Radien bei Aufprallfläche R1500
Espace de chute avec radius sans
indication de mesures R1500

Fundament F05

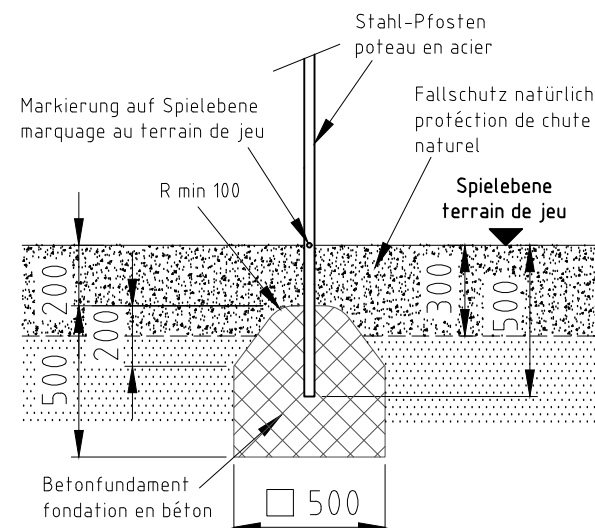

Fundament F09

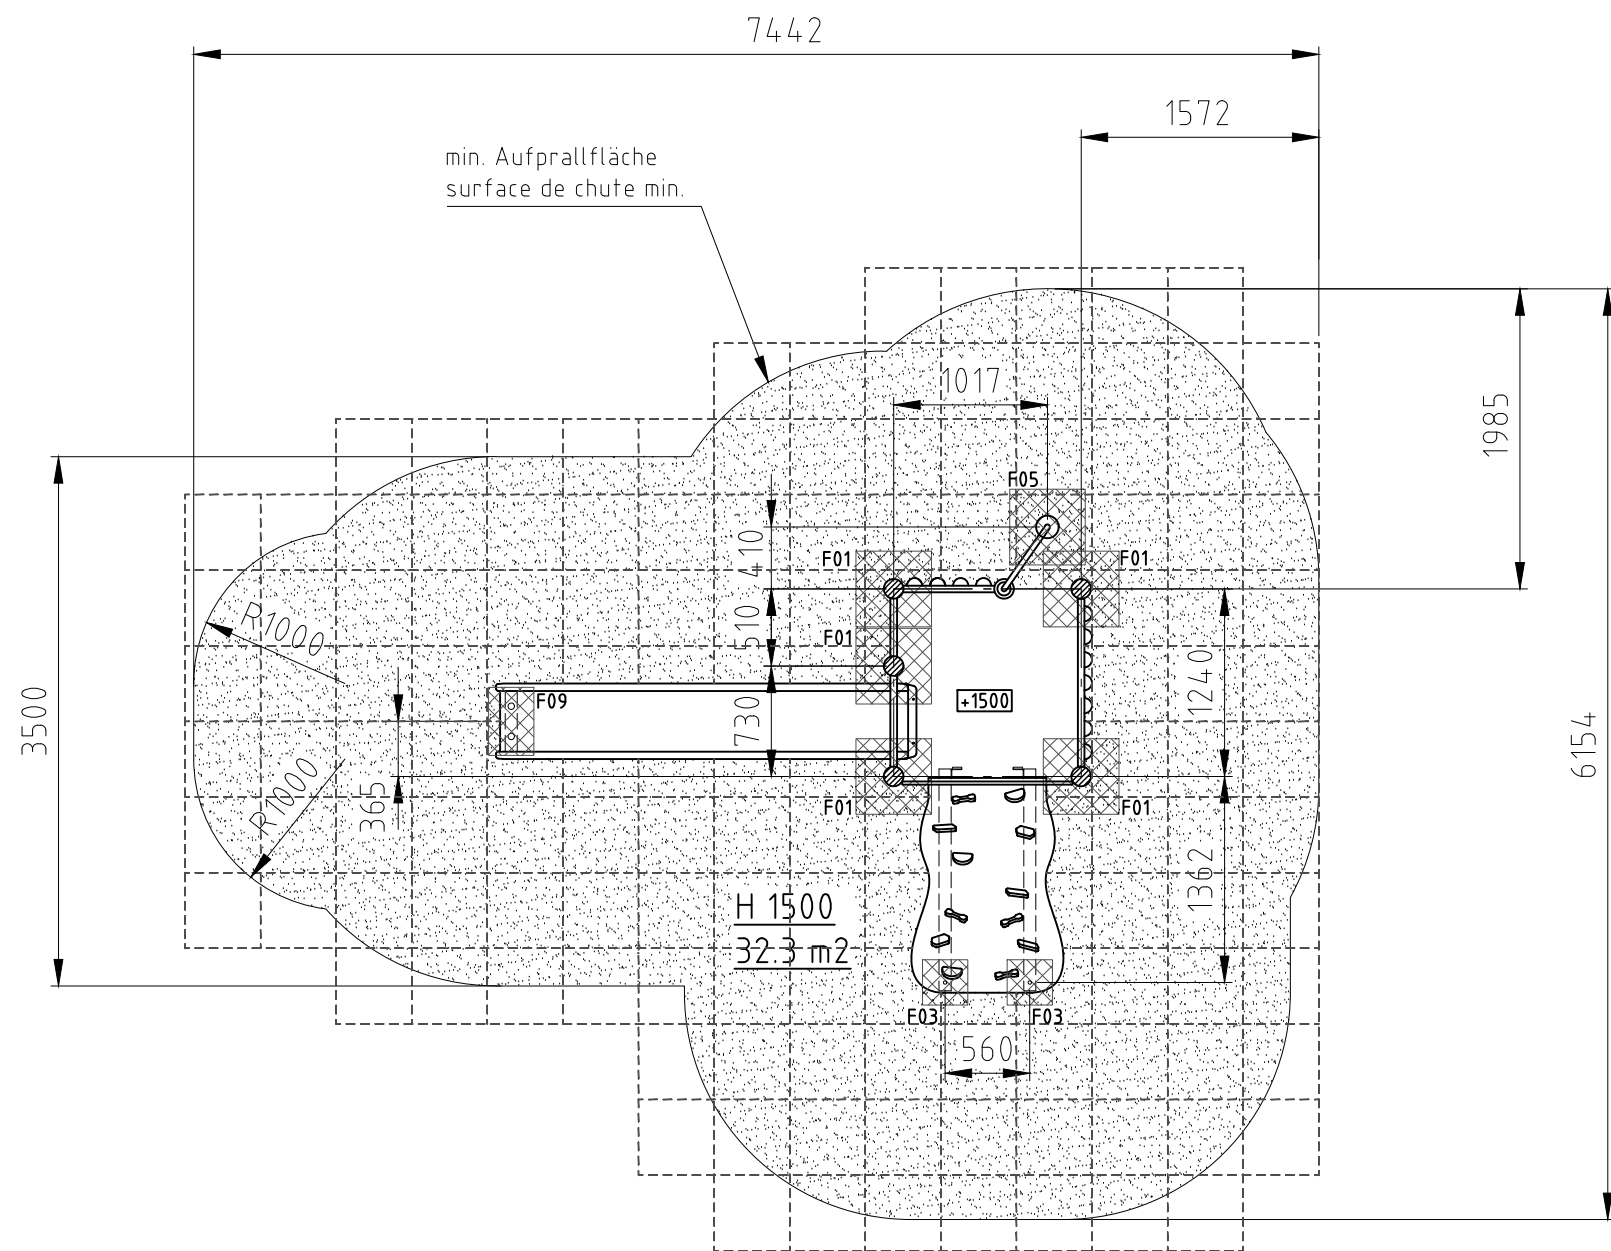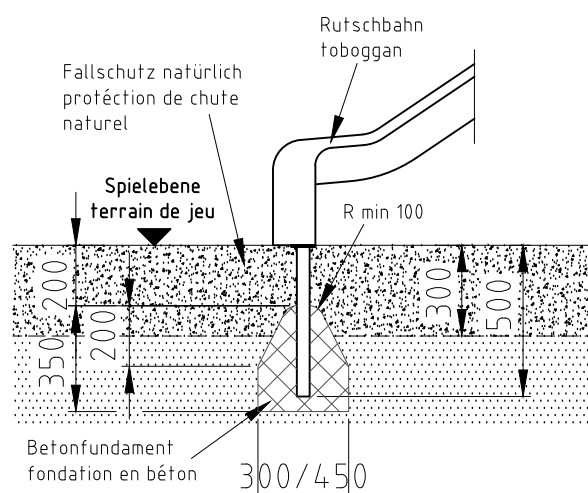

Norm:	Datum	Name	Objekt:
SN EN 1176-1:2018 SN EN 1177:2018	Gez 18.07.2016	js	28110-001-n Spielturm-Kombination
Sachbearbeiter			Auftraggeber:
Spiel- und Sportgeräte AG CH-6212 St. Erhard Tel 041 925 14 00 info@buerli.swiss			natürlicher Fallschutz / protection de chute naturel
© by www.buerli.swiss			Fundation
			M: 1:50
			Layout: 1 A3
Offerte/Auftrag:			Zeichn-Nr.: 026669 Index: B