




Fundament F01

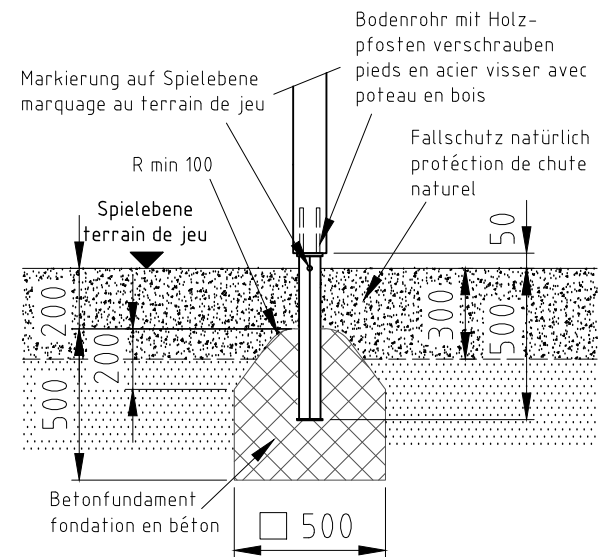


Fundament F09

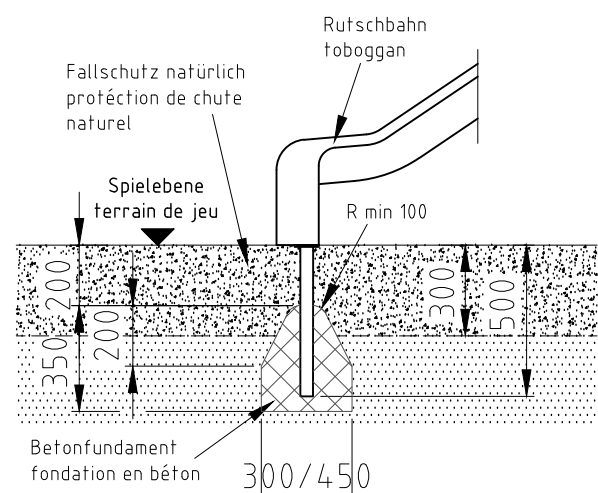

Fundament F50

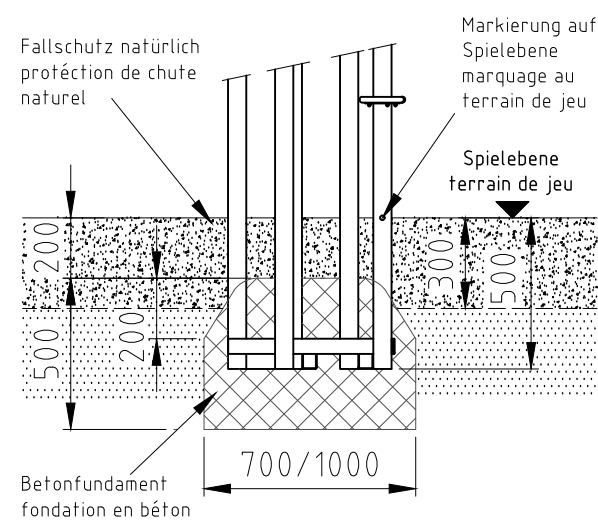


H= Fallhöhe
H= espace de chute

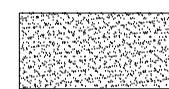

Aufprallfläche 0-200cm /
Schichtdicke min. 30cm
espace de chute 0-200cm /
épaisseur minimale de couche 30cm

nicht vermasste Radien bei Aufprallfläche R1500
Espace de chute avec radius sans
indication de mesures R1500

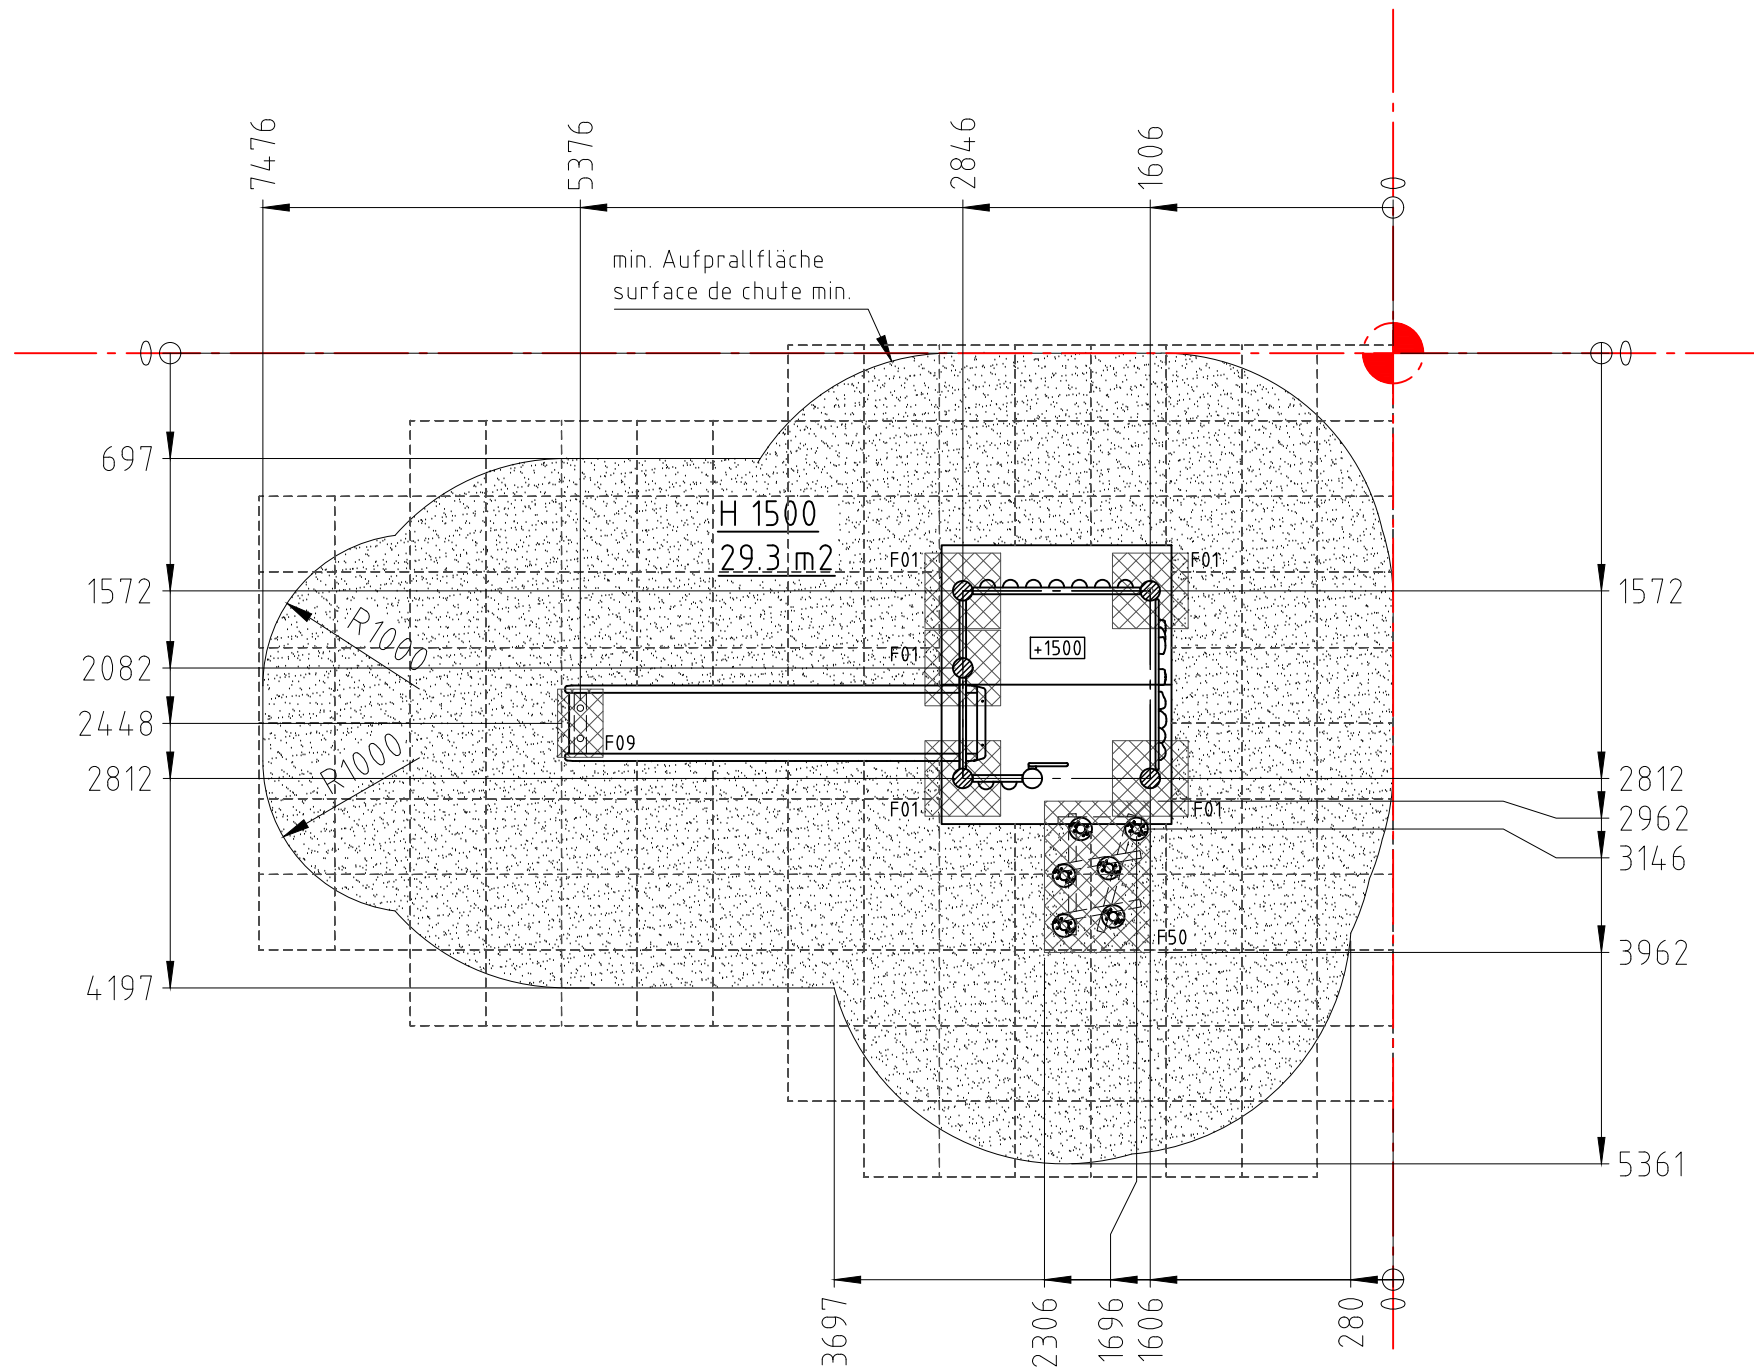

Norm: SN EN 1176-1:2018 SN EN 1177:2018	Datum 01.04.2026	Name ms	Objekt: 28115-001-n Spielturm-Kombination
Sachbearbeiter			Auftraggeber: natürlicher Fallschutz / protection de chute naturel
berli Spiel- und Sportgeräte AG CH-6212 St. Erhard Tel 041 925 14 00 info@buerli.swiss © by www.buerli.swiss			Foundation M: 1:50 Layout: 1 A3 Zeichn-Nr.: 141897 Index: -