




Fundament F01

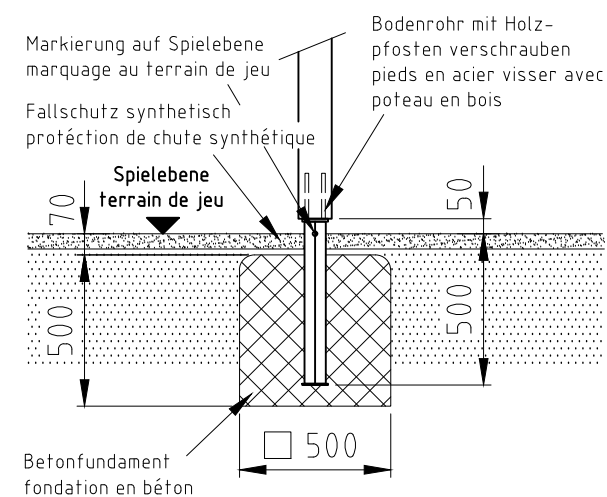


Fundament F05

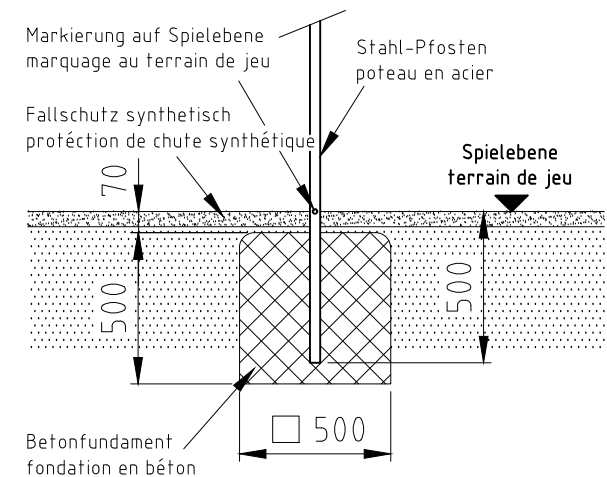

H= Fallhöhe
H= espace de chute

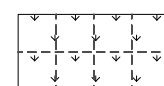


Aufprallfläche 0-100cm
espace de chute 0-100cm


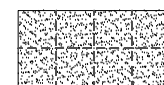


Aufprallfläche 0-150cm
espace de chute 0-150cm

Fundament F08

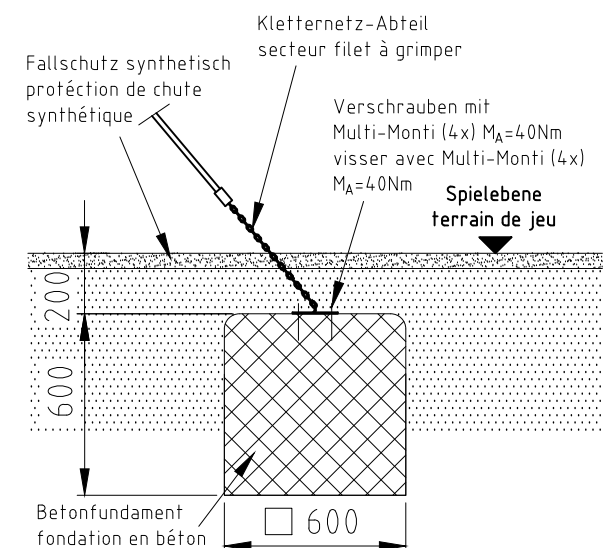

Fundament F09

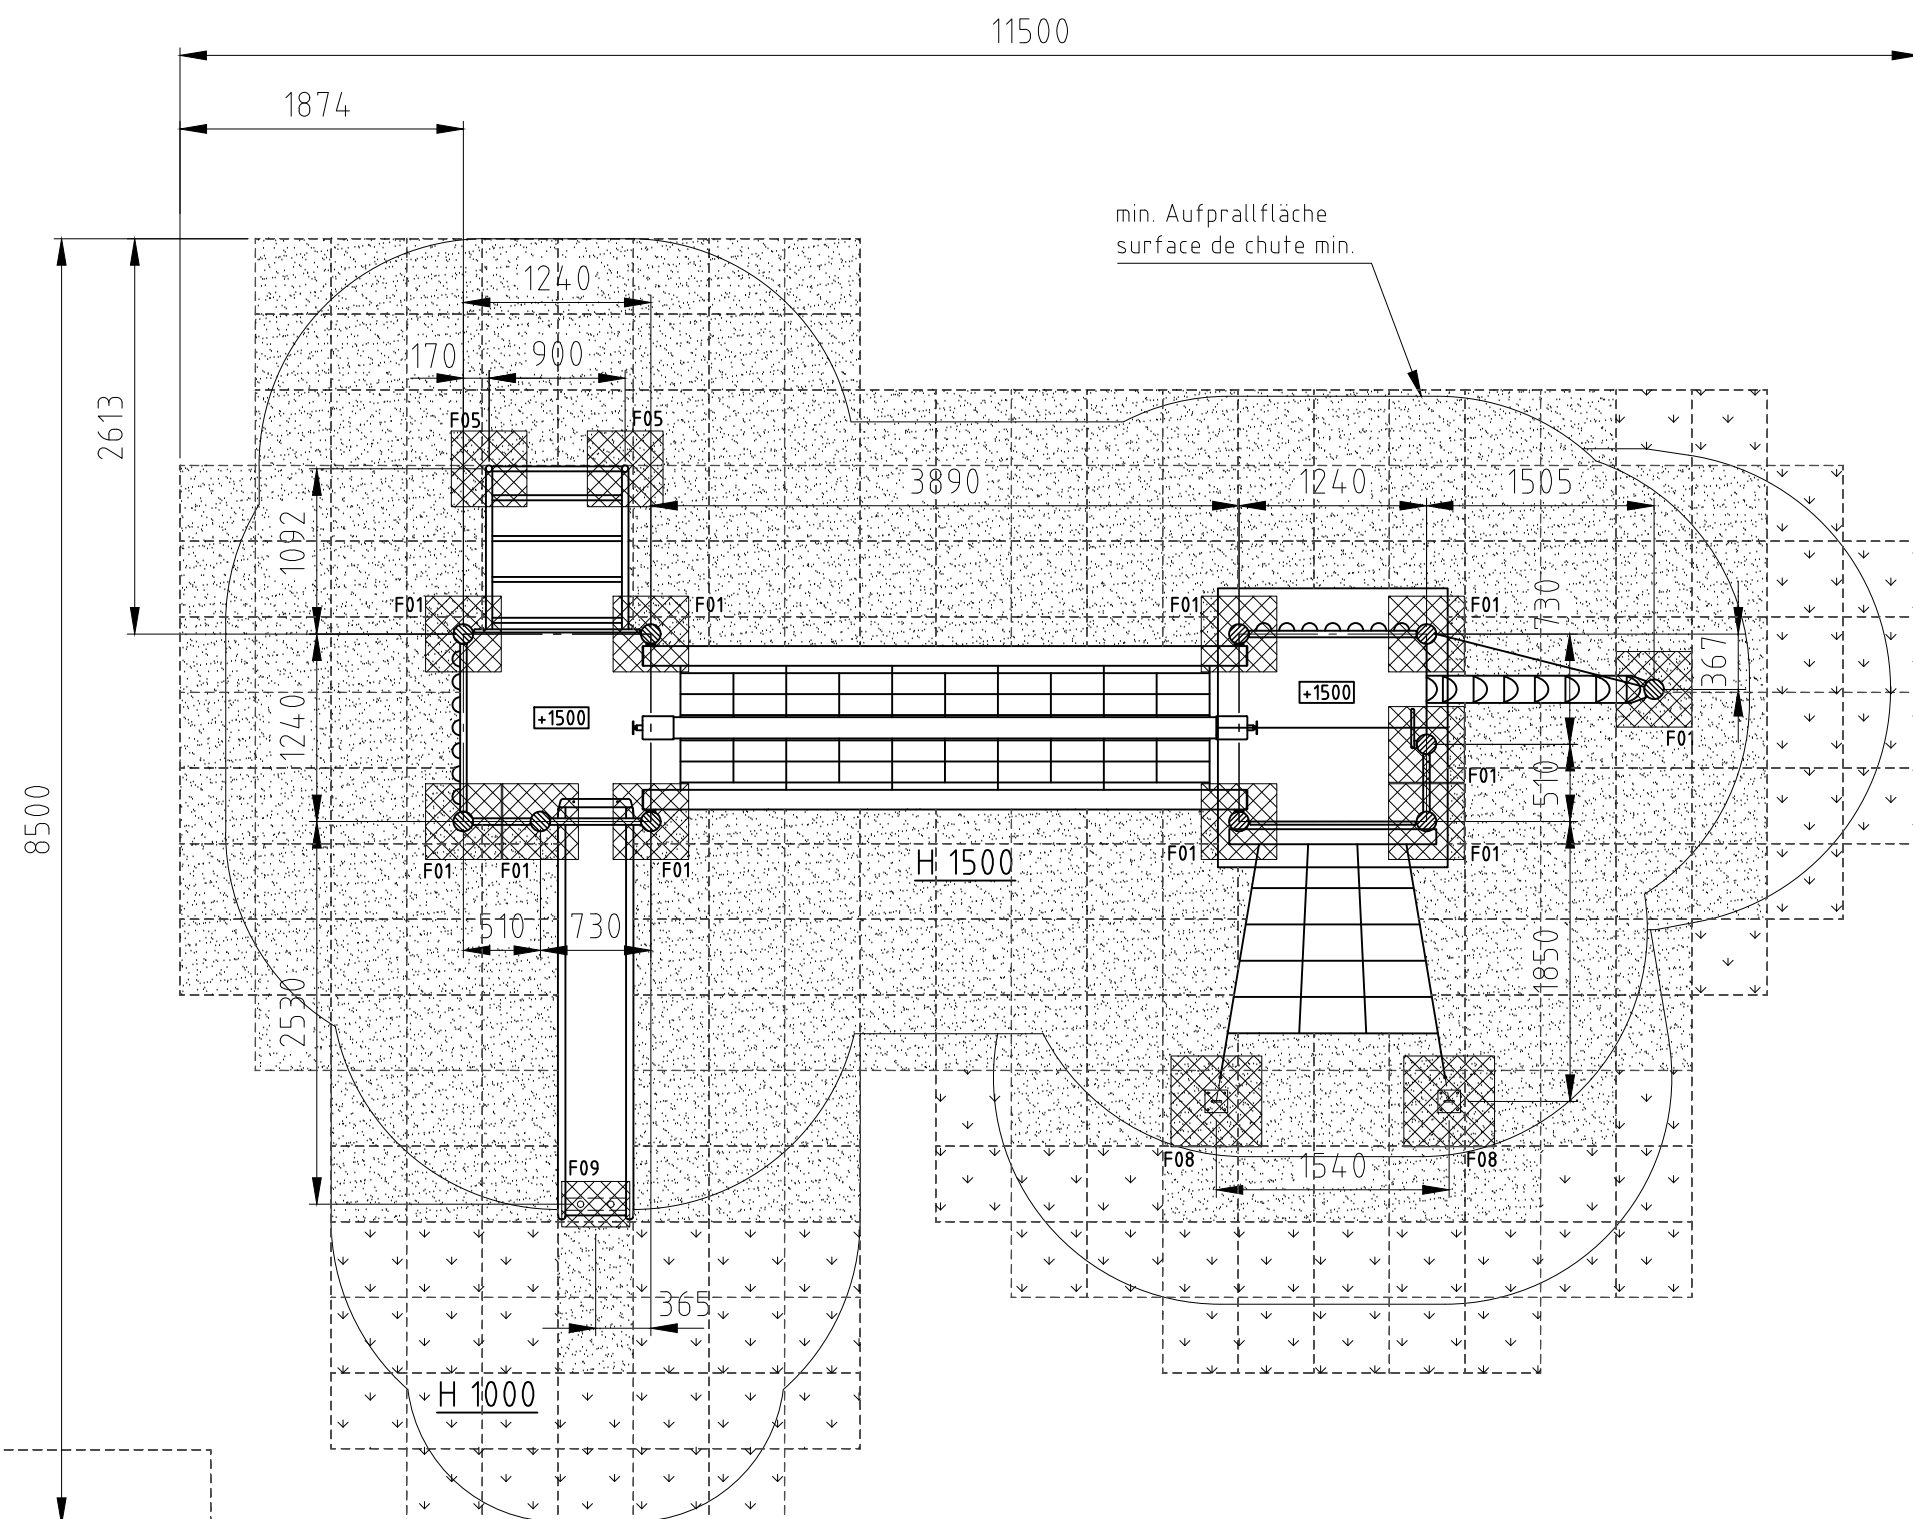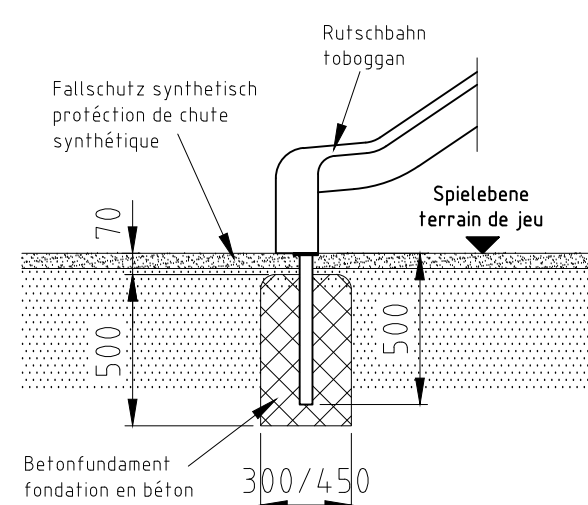

Norm:	SN EN 1176-1:2018 SN EN 1177:2018	Datum	21.04.2016	Name	js	Objekt:	28710-001-s Spielturm-Kombination
		Gez		Sachbearbeiter		Auftraggeber:	synthetischer Fallschutz / protection de chute synthétique
						Fundation	M: 1:50
						Layout: 1	A3
						Offerte/Auftrag:	Zeichn-Nr.: 025277.dwg
						Index:	D

buerli

© by www.buerli.swiss

Spiel- und Sportgeräte AG
CH-6212 St. Erhard
Tel 041 925 14 00
info@buerli.swiss