


H= Fallhöhe
H= espace de chute

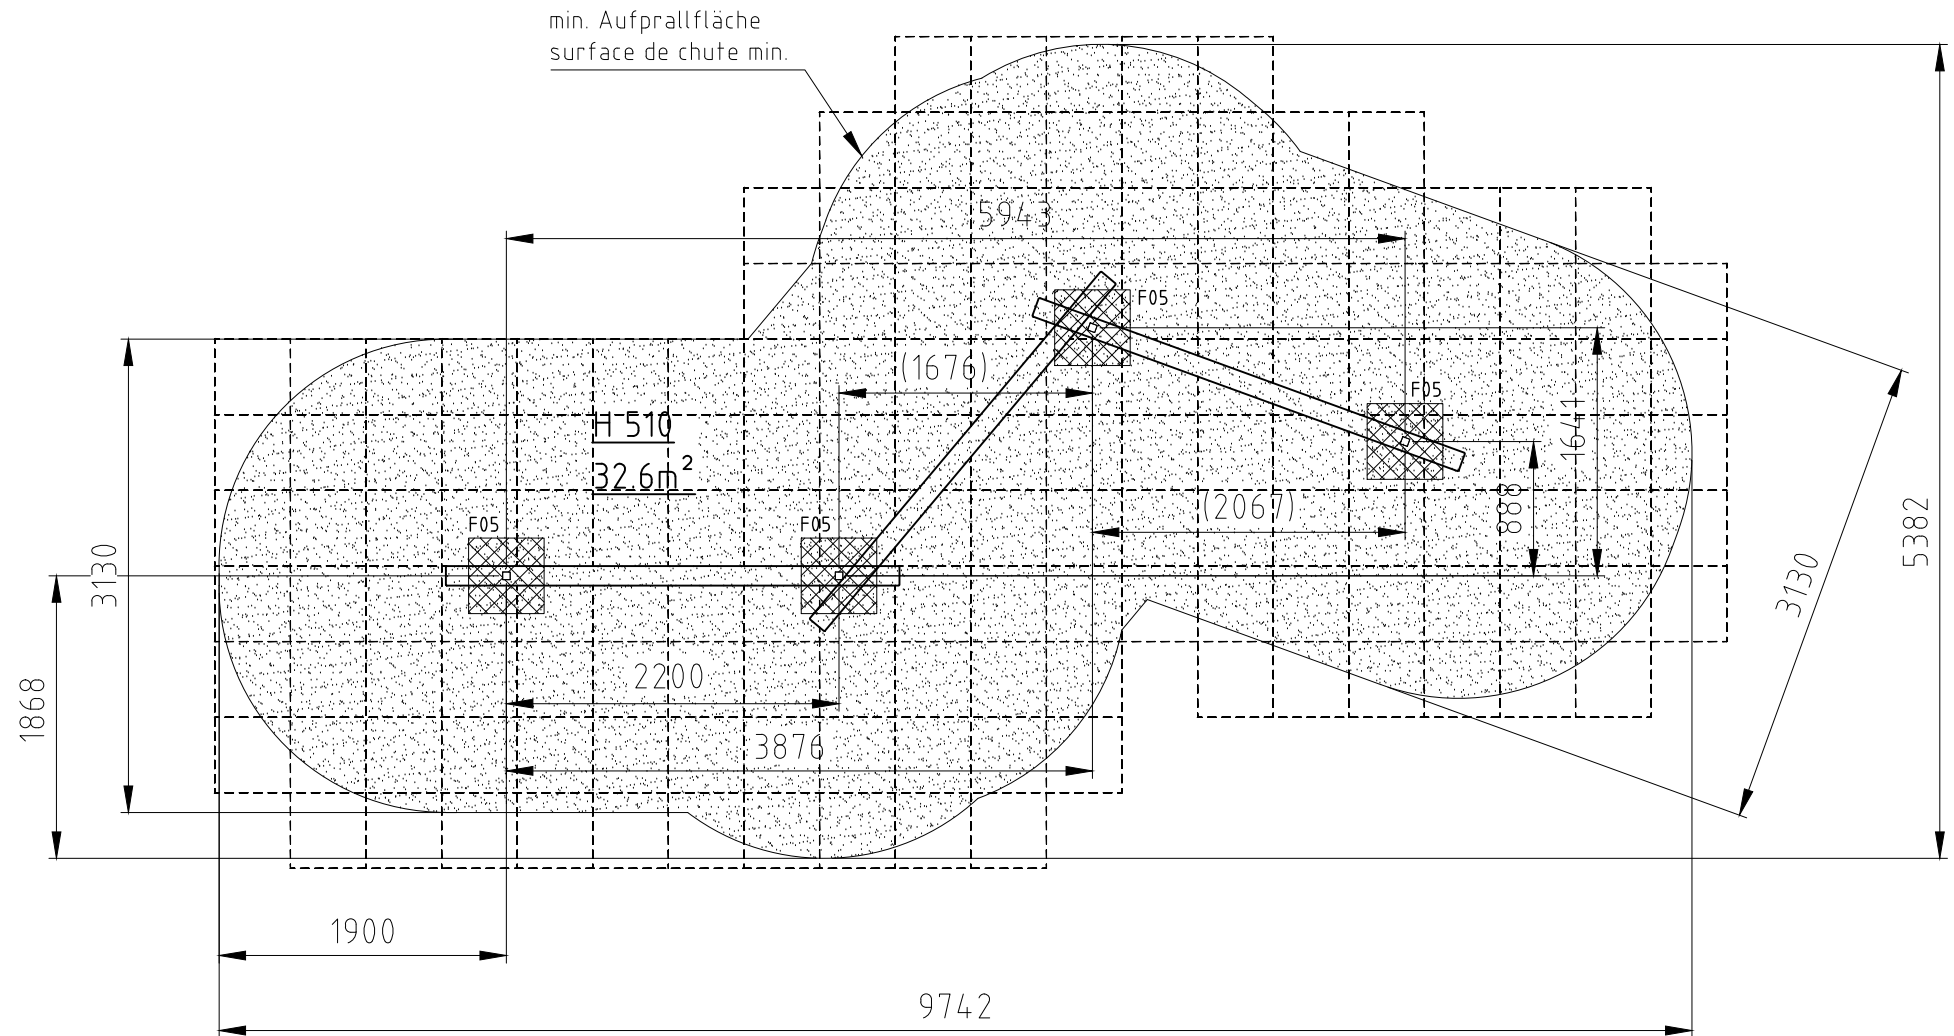



Aufprallfläche 0-200cm /
Schichtdicke min. 30cm
espace de chute 0-200cm /
épaisseur minimale de couche 30cm

nicht vermasste Radien bei Aufprallfläche R1500
Espace de chute avec radius sans
indication de mesures R1500



Fundament F05

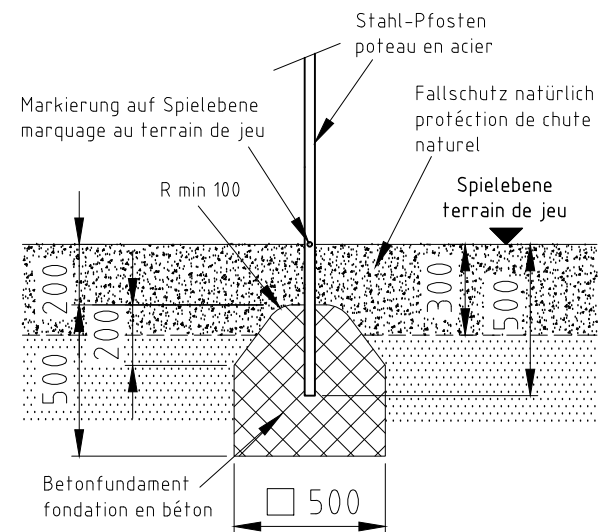

Norm:	Datum	Name	Objekt:
SN EN 1176-1:2018	Gez 18.06.2024	sa	30770-001-n Balancierbalken kombiniert
SN EN 1177:2018	Sachbearbeiter		
 Spiel- und Sportgeräte AG CH-6212 St. Erhard Tel 041 925 14 00 info@buerli.swiss			Auftraggeber: natürlicher Fallschutz / protection de chute naturel
© by www.buerli.swiss		Offerte/Auftrag:	Zeichn-Nr.: 132025 Index: -
		Fundation	M: 1:50
		Layout: 1	A3