

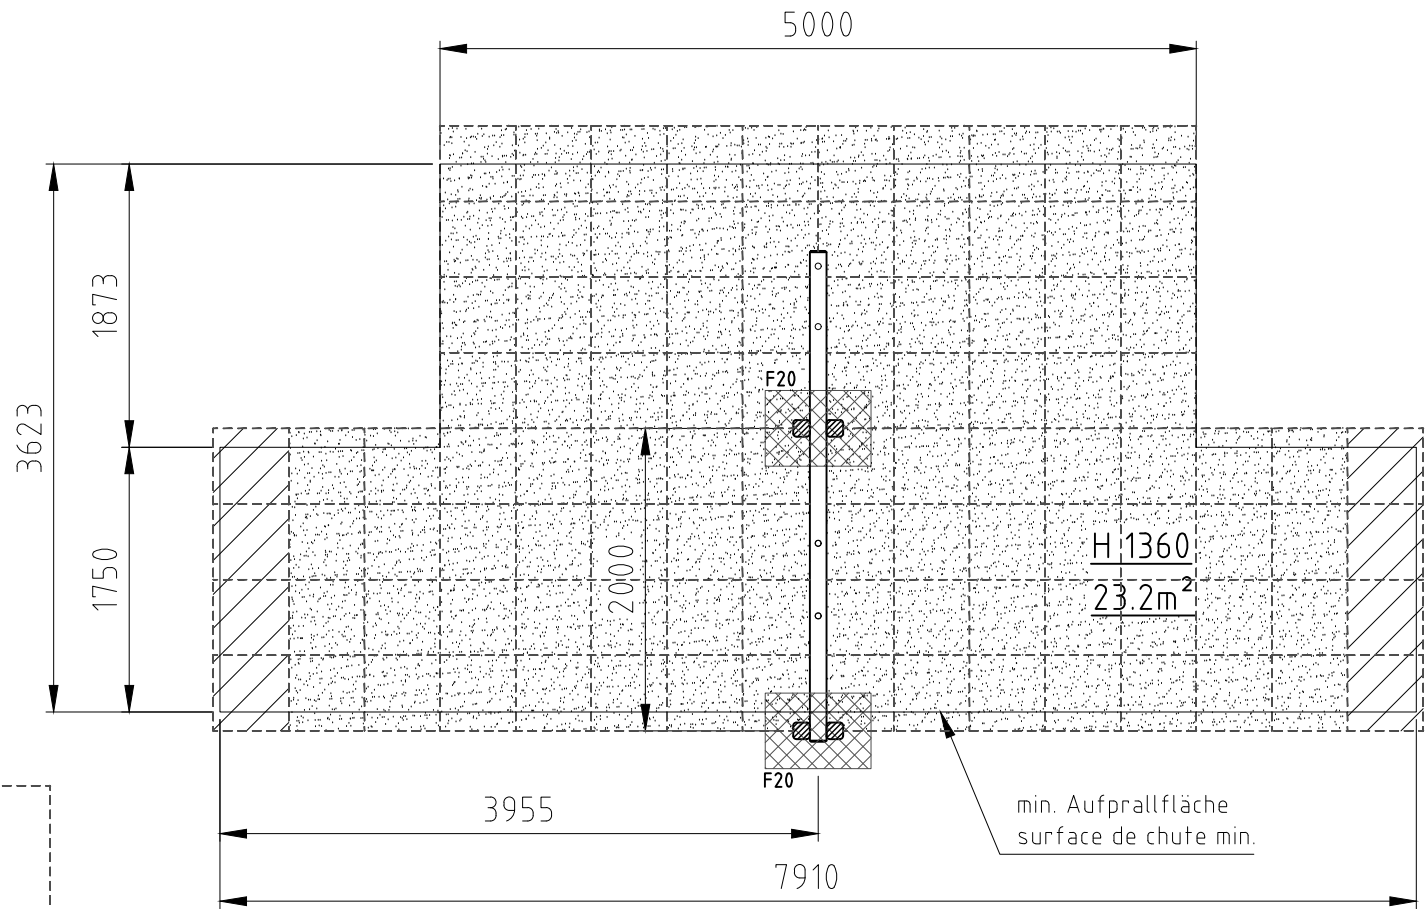


Diagram illustrating the construction of a fall protection system (Fallschutz) using a wooden post and a concrete foundation.

Components and Labels:

- Bodenrohr mit Holzpfosten verschrauben** / **pieds en acier visser avec poteau en bois**: Wooden post with steel pins.
- Fallschutz natürlich** / **protection de chute naturel**: Natural fall protection.
- Markierung auf Spielebene** / **marquage au terrain de jeu**: Marking on the playing level.
- Spielebene** / **terrain de jeu**: Playing level.
- Betonfundament** / **fondation en béton**: Concrete foundation.

Dimensions and Specifications:

- Concrete foundation width: 500/700
- Concrete foundation depth: 500
- Gravel layer thickness: 500
- Concrete slab thickness: 500
- Gravel layer radius: $R \min 100$
- Post diameter: 50

Aufprallfläche 0-200cm /
Schichtdicke min. 30cm
espace de chute 0-200cm /
épaisseur minimale de couche 30cm

H= Fallhöhe
H= espace de chute

Norm:	SN EN 1176-1:2018		Objekt:	31715-001-n Schaukelgerüst mit seitlichen Turnringen				
	Gez	23.04.2012			ms			
	Sachbearbeiter							
 © by www.buerli.swiss			Auftraggeber:		Foundation			
			natürlicher Fallschutz / protection de chute naturel				M:	1:50
							Layout: 1	A4q
			Offerte/Auftrag:		Zeichn.-Nr.: 011899		Index: B	