


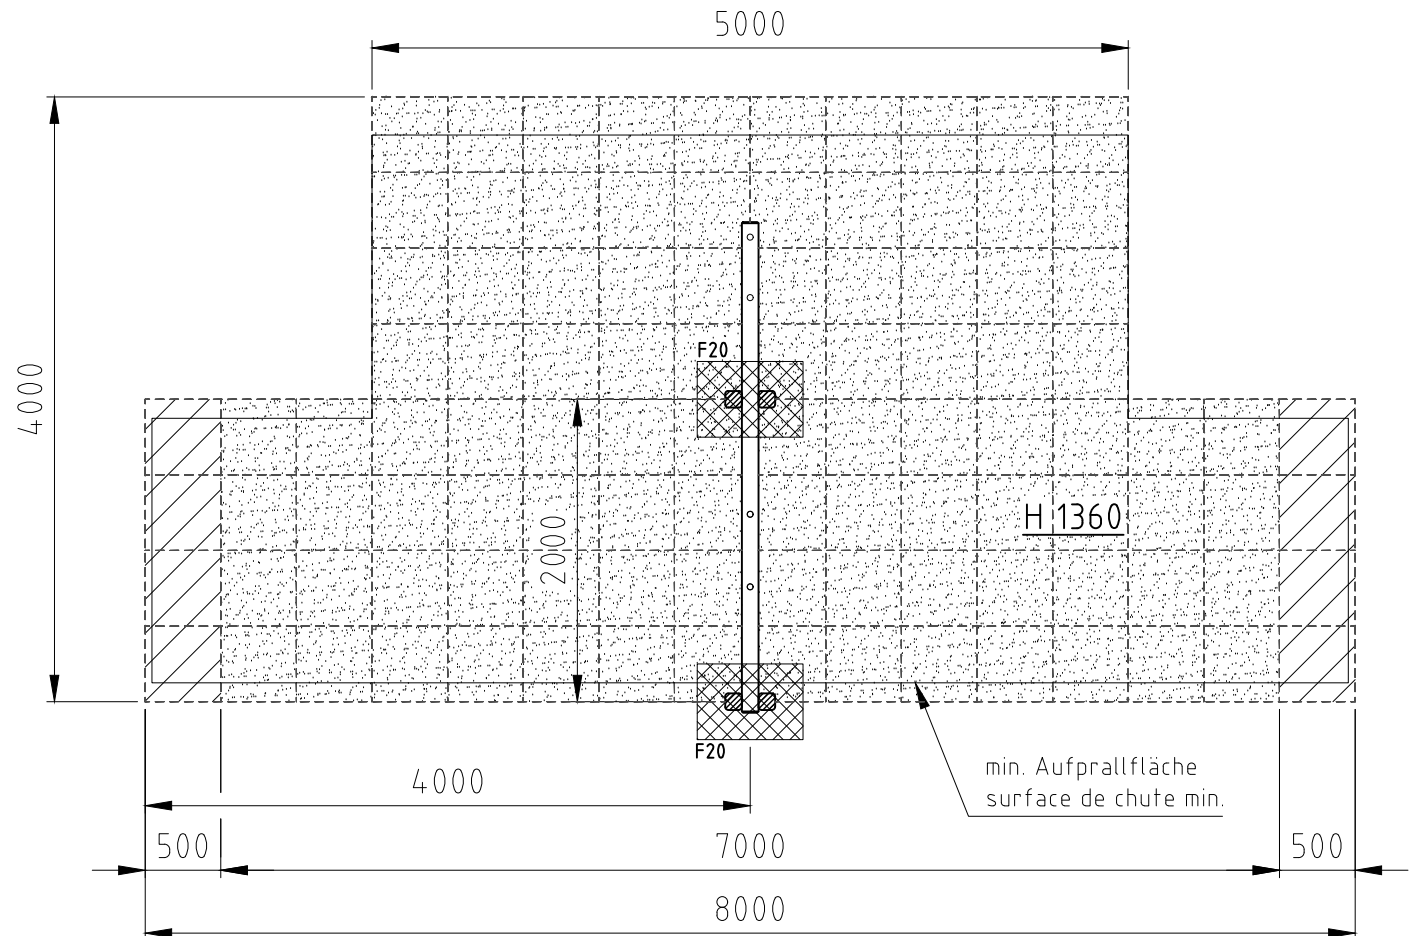


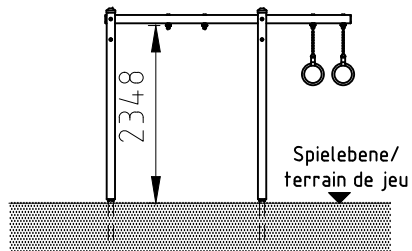

Fundament F20

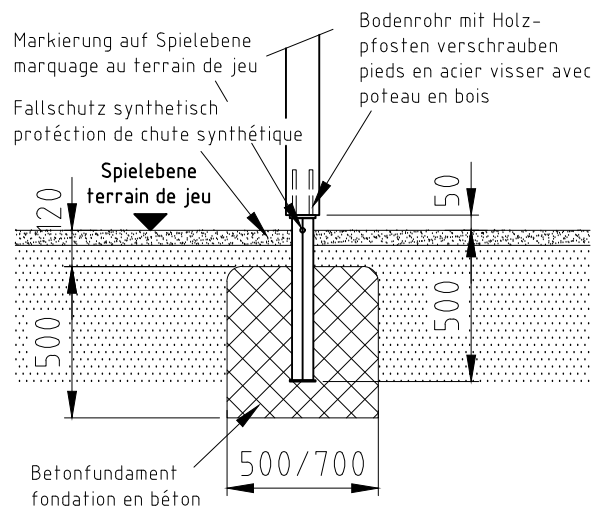

hindernisfreie Zone
zone sans barriere

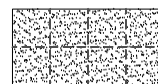

Aufprallfläche 0-150cm
espace de chute 0-150cm

H= Fallhöhe
H= espace de chute

Norm:		Datum	Name	Objekt:			
SN EN 1176-1:2018	Gez	11.08.2016	sa	31715-001-s Schaukelgerüst mit seitlichen Turnringen			
SN EN 1177:2018	Sachbearbeiter						
 Spiel- und Sportgeräte AG CH-6212 St. Erhard Tel 041 925 14 00 info@buerli.swiss				Auftraggeber:	Fundation		
				synthetischer Fallschutz / protection de chute synthétique		M:	1:50
						Layout: 1	A4q
				Offerte/Auftrag:		Zeichn-Nr.: 026991	
© by www.buerli.swiss							