


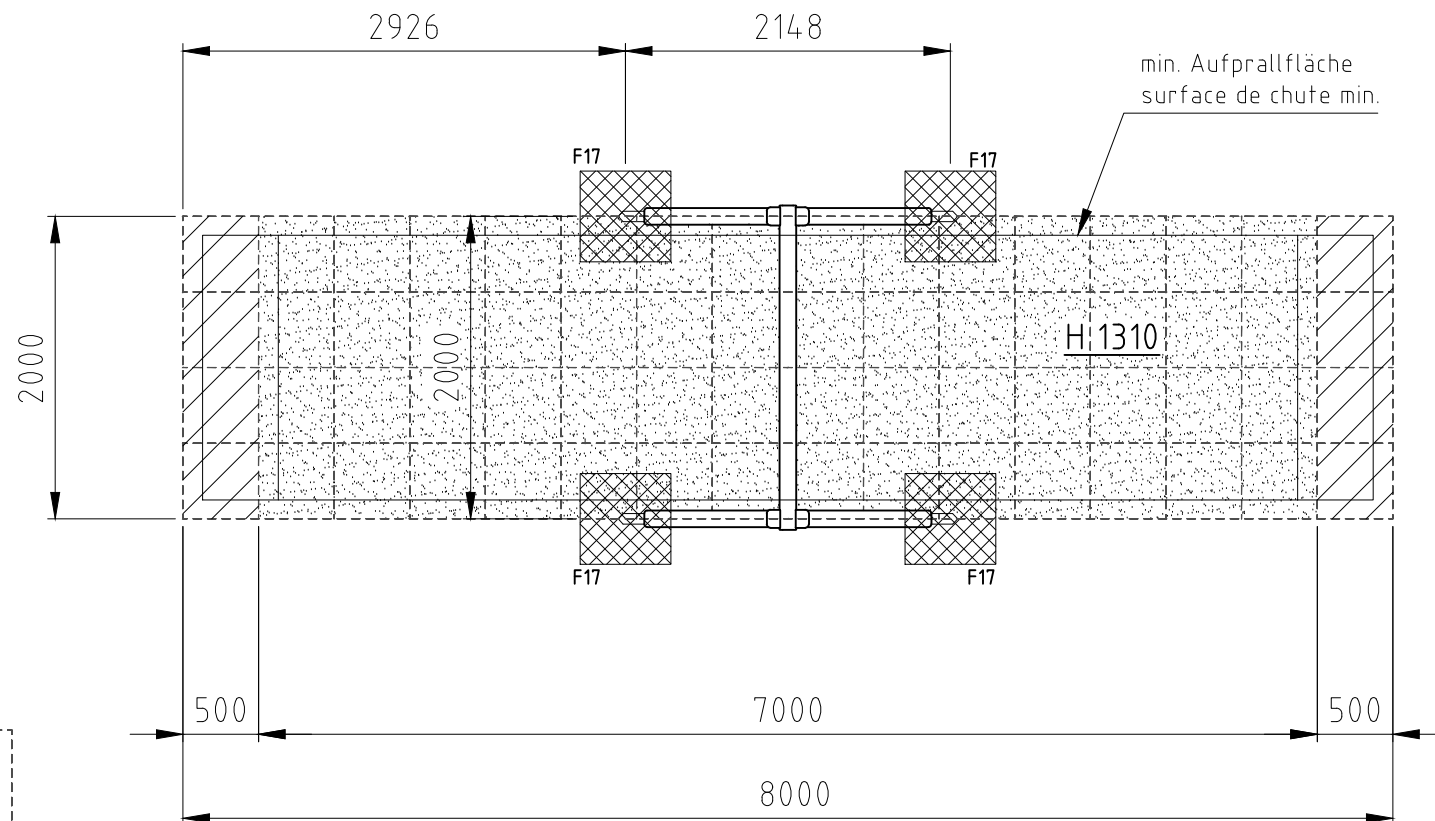


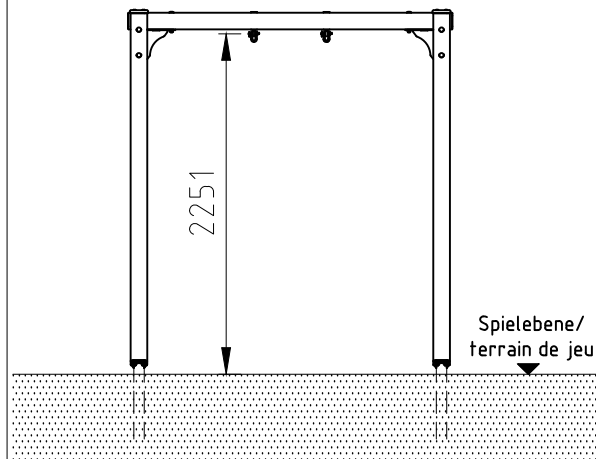

Fundament F17

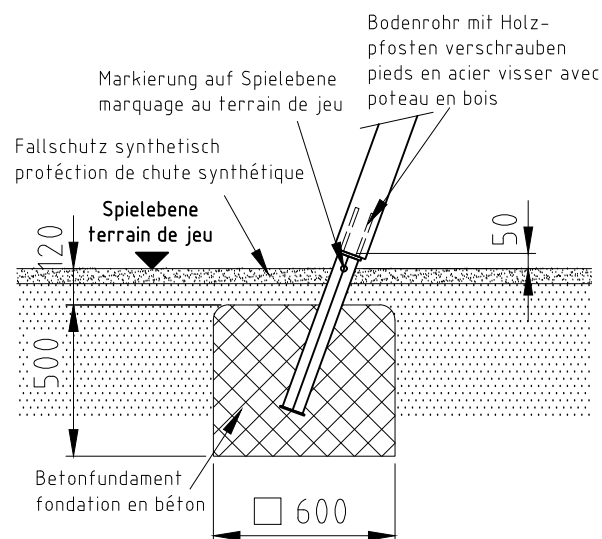

hindernisfreie Zone
zone sans barriere

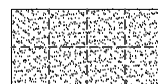

Aufprallfläche 0-150cm
espace de chute 0-150cm

$H = \text{Fallhöhe}$
 $H = \text{espace de chute}$

Norm: SN EN 1176-1:2018 SN EN 1177:2018	Datum	Name	Objekt: 31900-001-s Schaukelgerüst
	Gez	sa	
	Sachbearbeiter		
 © by www.buerli.swiss	Spiel- und Sportgeräte AG CH-6212 St. Erhard Tel 041 925 14 00 info@buerli.swiss		Auftraggeber: synthetischer Fallschutz / protection de chute synthétique
	Offerte/Auftrag:		Fundation M: 1:50 Layout: 1 A4q
	Zeichn.-Nr.: 027021		Index: C