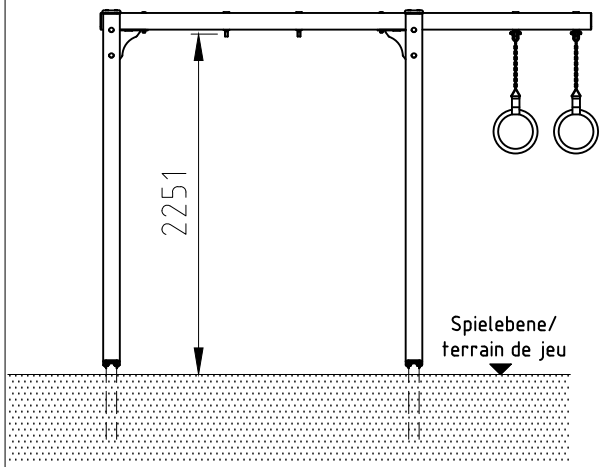

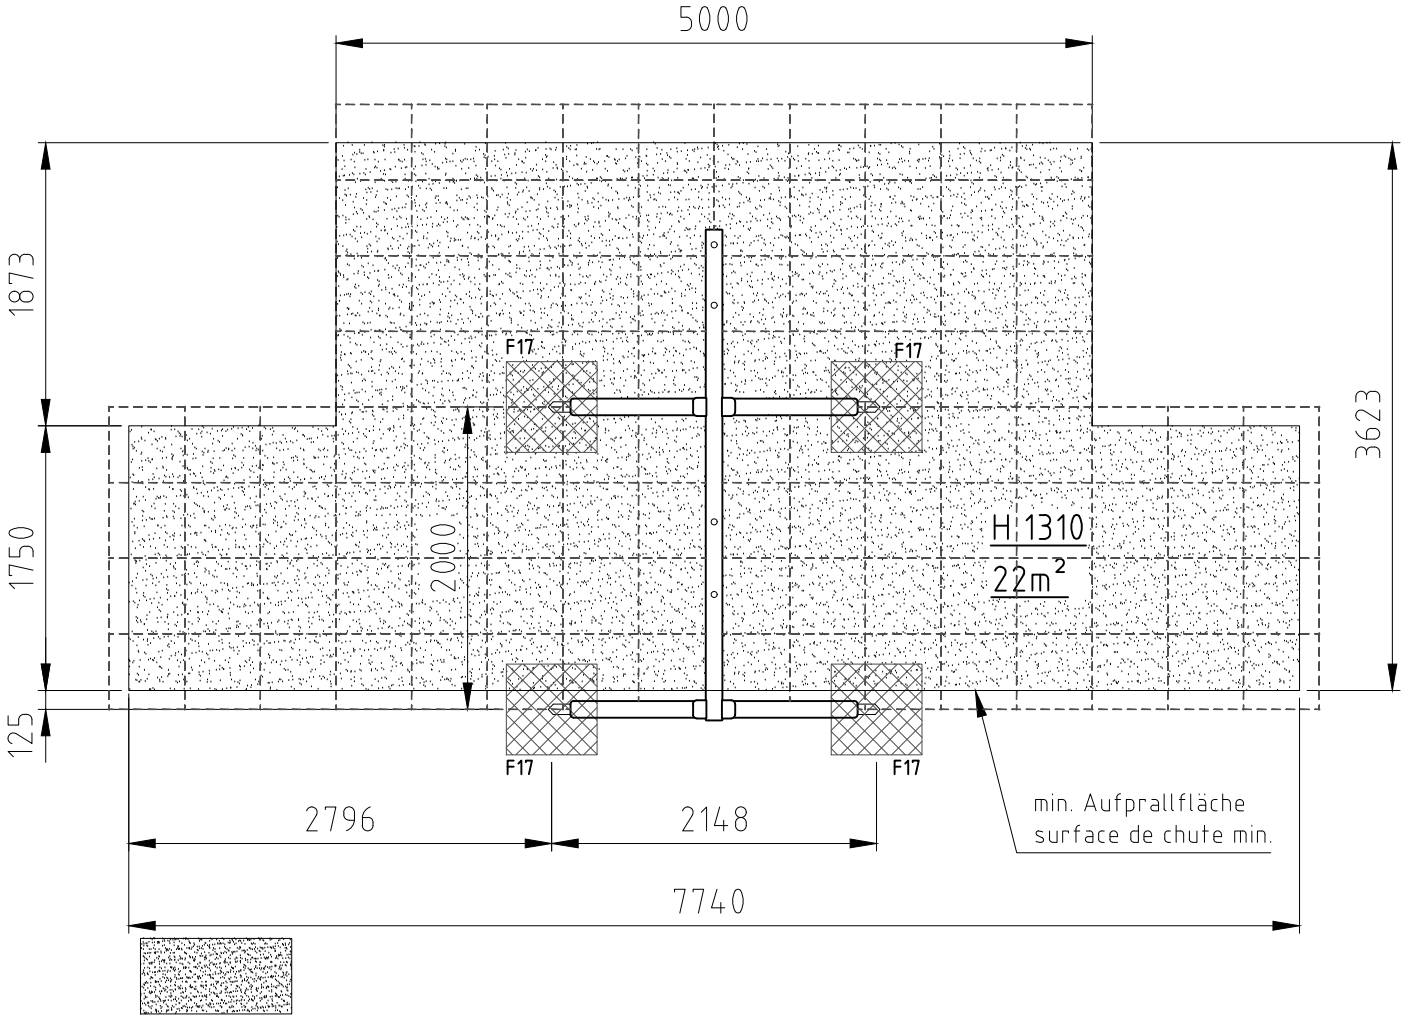

Fundament F17

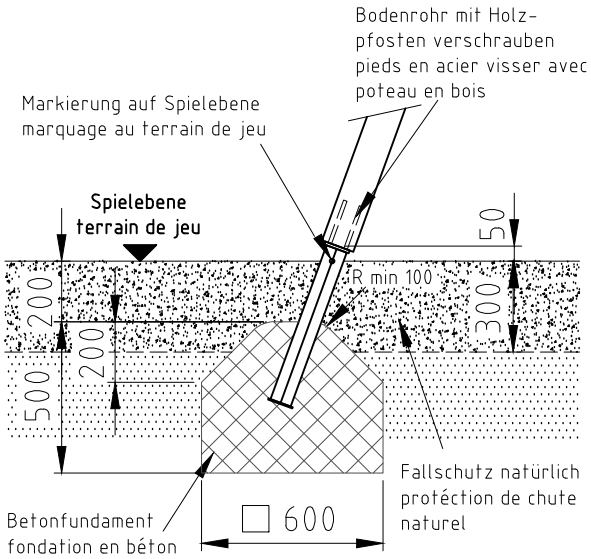

Aufprallfläche 0-200cm /
Schichtdicke min. 30cm
espace de chute 0-200cm /
épaisseur minimale de couche 30cm

H= Fallhöhe
H= espace de chute

Norm:		Datum	Name	Objekt:
SN EN 1176-1:2018 SN EN 1177:2018	Gez	16.08.2012	sa	31915-001-n Schaukelgerüst mit seitlichen Turnringen
	Sachbearbeiter			

Spiel- und Sportgeräte AG
CH-6212 St. Erhard
Tel 041 925 14 00
info@buerli.swiss

© by www.buerli.swiss

Auftraggeber:
natürlicher Fallschutz / protéction de chute naturel

Fundation
M: 1:50
Layout: 1 A4q

Offerte/Auftrag: Zeichn-Nr.: 014061 Index: B