


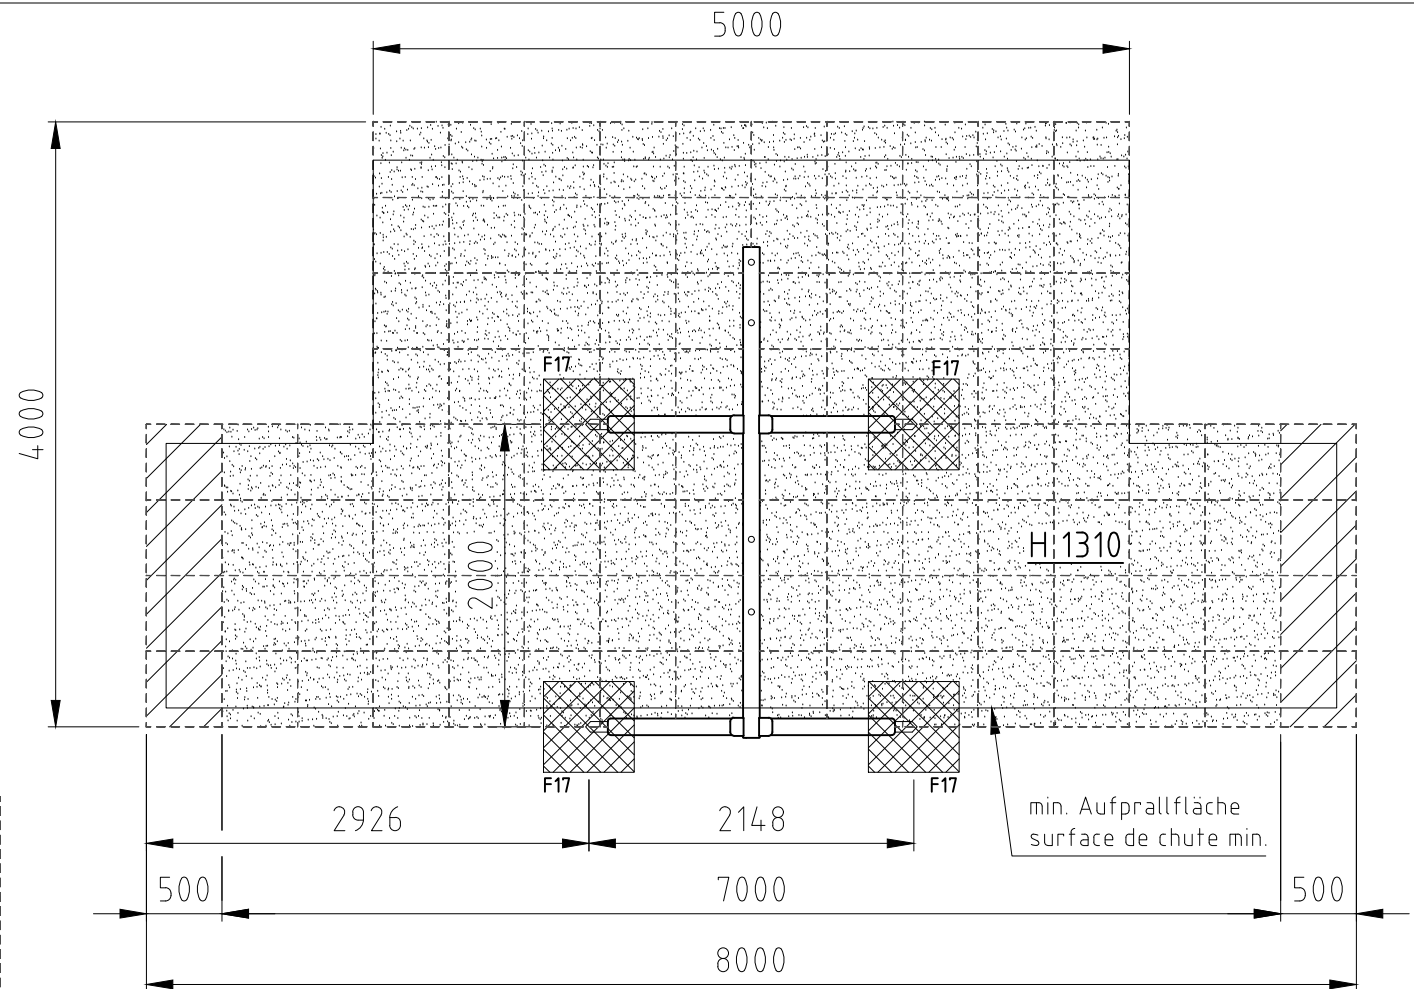


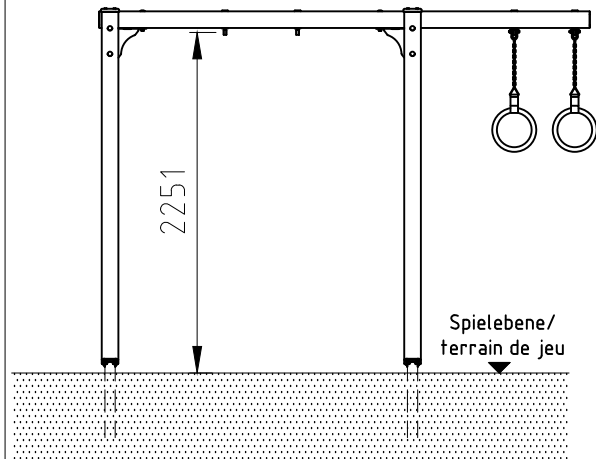

## Fundament F17

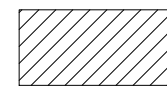

hindernisfreie Zone  
zone sans barriere

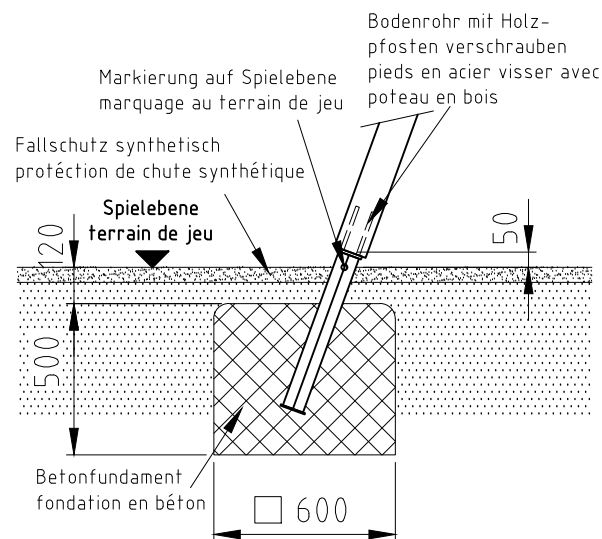

Aufprallfläche 0-150cm  
espace de chute 0-150cm

$H = \text{Fallhöhe}$   
 $H = \text{espace de chute}$

|   |                                                                                           |                    |                                                            |
|---|-------------------------------------------------------------------------------------------|--------------------|------------------------------------------------------------|
| Norm:   | Datum                                                                                     | Name               | Objekt:                                                    |
| SN EN 1176-1:2018                                                                                             | Gez 18.08.2016                                                                            | sa                 | 31915-001-s Schaukelgerüst mit seitlichen Turnringen       |
| SN EN 1177:2018                                                                                               | Sachbearbeiter                                                                            |                    |                                                            |
| <br>© by www.buerli.swiss | Spiel- und Sportgeräte AG<br>CH-6212 St. Erhard<br>Tel 041 925 14 00<br>info@buerli.swiss |                    | Auftraggeber:                                              |
|   |                                                                                           |                    | synthetischer Fallschutz / protection de chute synthétique |
|   |                                                                                           |                    | Fundation                                                  |
| Offerte/Auftrag:                                                                                              |                                                                                           | Zeichn-Nr.: 027033 | M: 1:50                                                    |
|   |                                                                                           |                    | Layout: 1 A4q                                              |
|   |                                                                                           |                    | Index: C                                                   |