

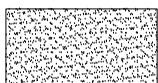


H= Fallhöhe
H= espace de chute

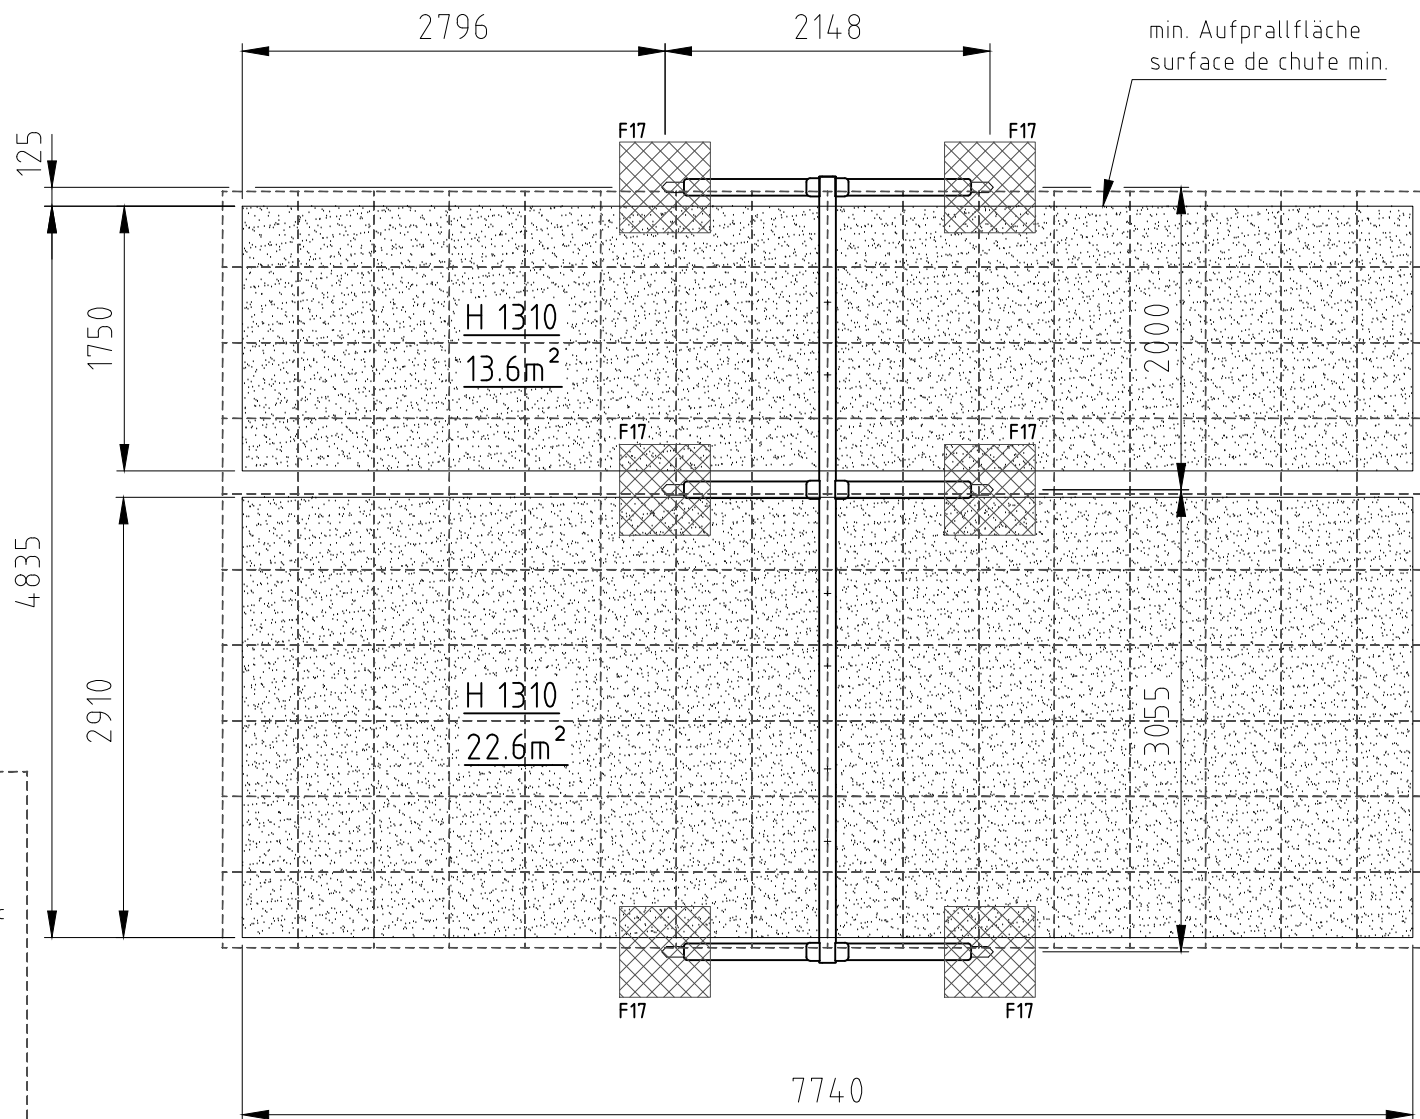

Aufprallfläche 0-200cm /
Schichtdicke min. 30cm
espace de chute 0-200cm /
épaisseur minimale de couche 30cm

Fundament F17

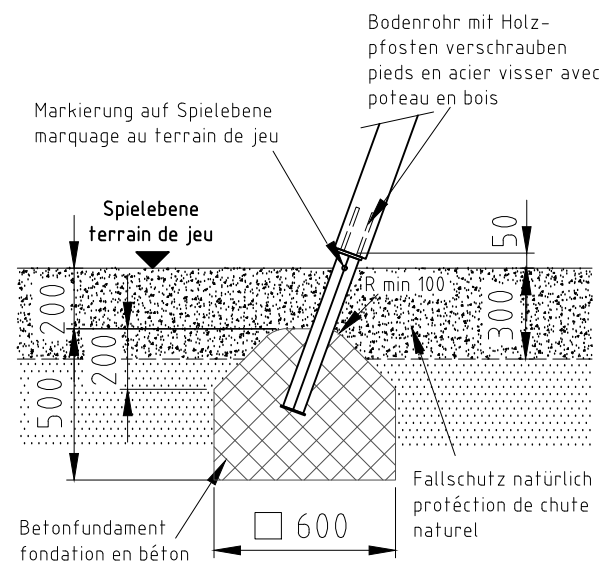

Norm:
SN EN 1176-1:2018
SN EN 1177:2018

Datum
16.08.2012
Name
sa
Sachbearbeiter

Objekt:
32160-001-n Schaukelgerüst



© by www.buerli.swiss

Spiel- und Sportgeräte AG
CH-6212 St. Erhard
Tel 041 925 14 00
info@buerli.swiss

Auftraggeber:
natürlicher Fallschutz / protection de chute naturel

Offerte/Auftrag:

Zeichn-Nr.: 014081

Fundation
M: 1:50
Layout: 1 A4q
Index: B