



H= Fallhöhe
H= espace de chute


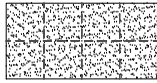


Aufprallfläche 0-150cm
espace de chute 0-150cm

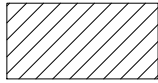

hindernisfreie Zone
zone sans barriere

Fundament F17

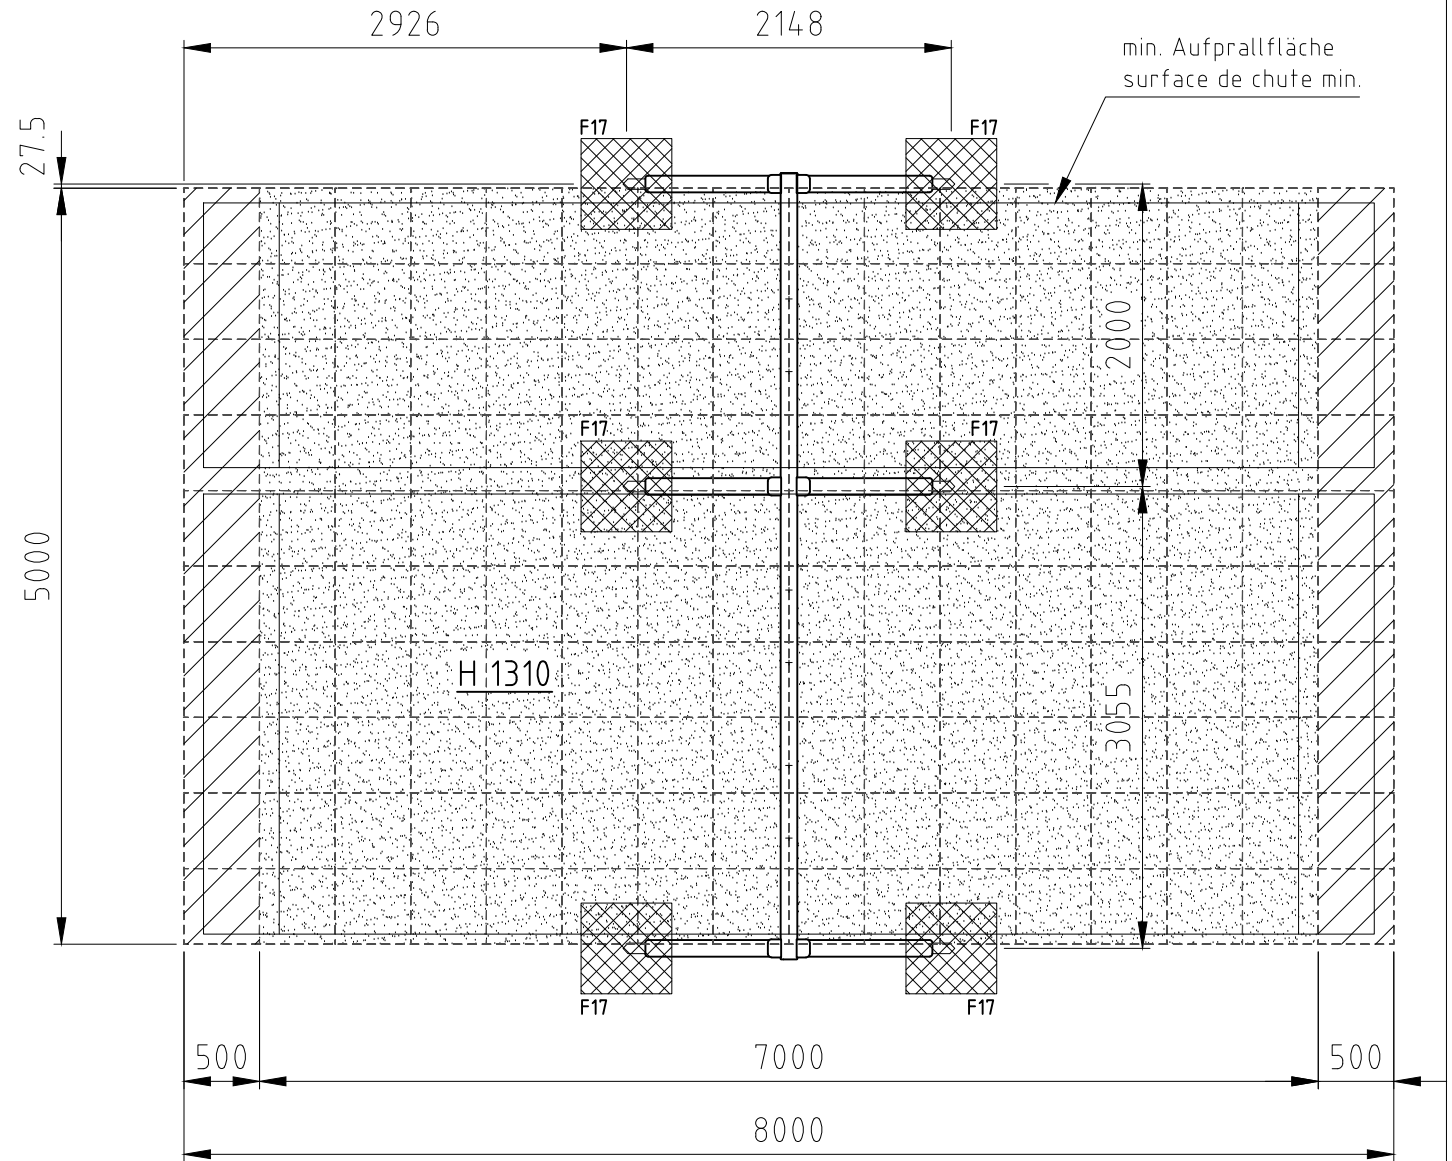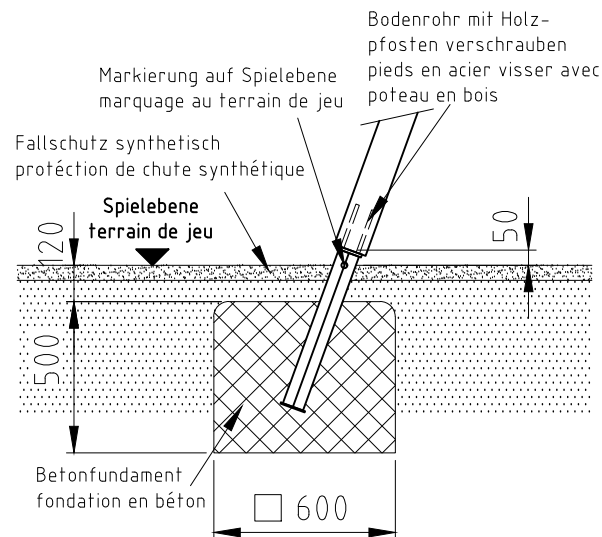

Norm:		Datum	Name	Objekt:					
SN EN 1176-1:2018	Gez	25.08.2016	sa	32160-001-s Schaukelgerüst					
SN EN 1177:2018	Sachbearbeiter								
 Spiel- und Sportgeräte AG CH-6212 St. Erhard Tel 041 925 14 00 info@buerli.swiss © by www.buerli.swiss				Auftraggeber:			Fundation		
				synthetischer Fallschutz / protection de chute synthétique			M:	1:50	
				Offerte/Auftrag:			Zeichn-Nr.: 027128.dwg	Layout: 1	A4q
							Index: C		