


H= Fallhöhe
H= espace de chute





Aufprallfläche 0-150cm
espace de chute 0-150cm

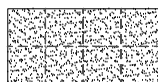

hindernisfreie Zone
zone sans barriere

Fundament F17

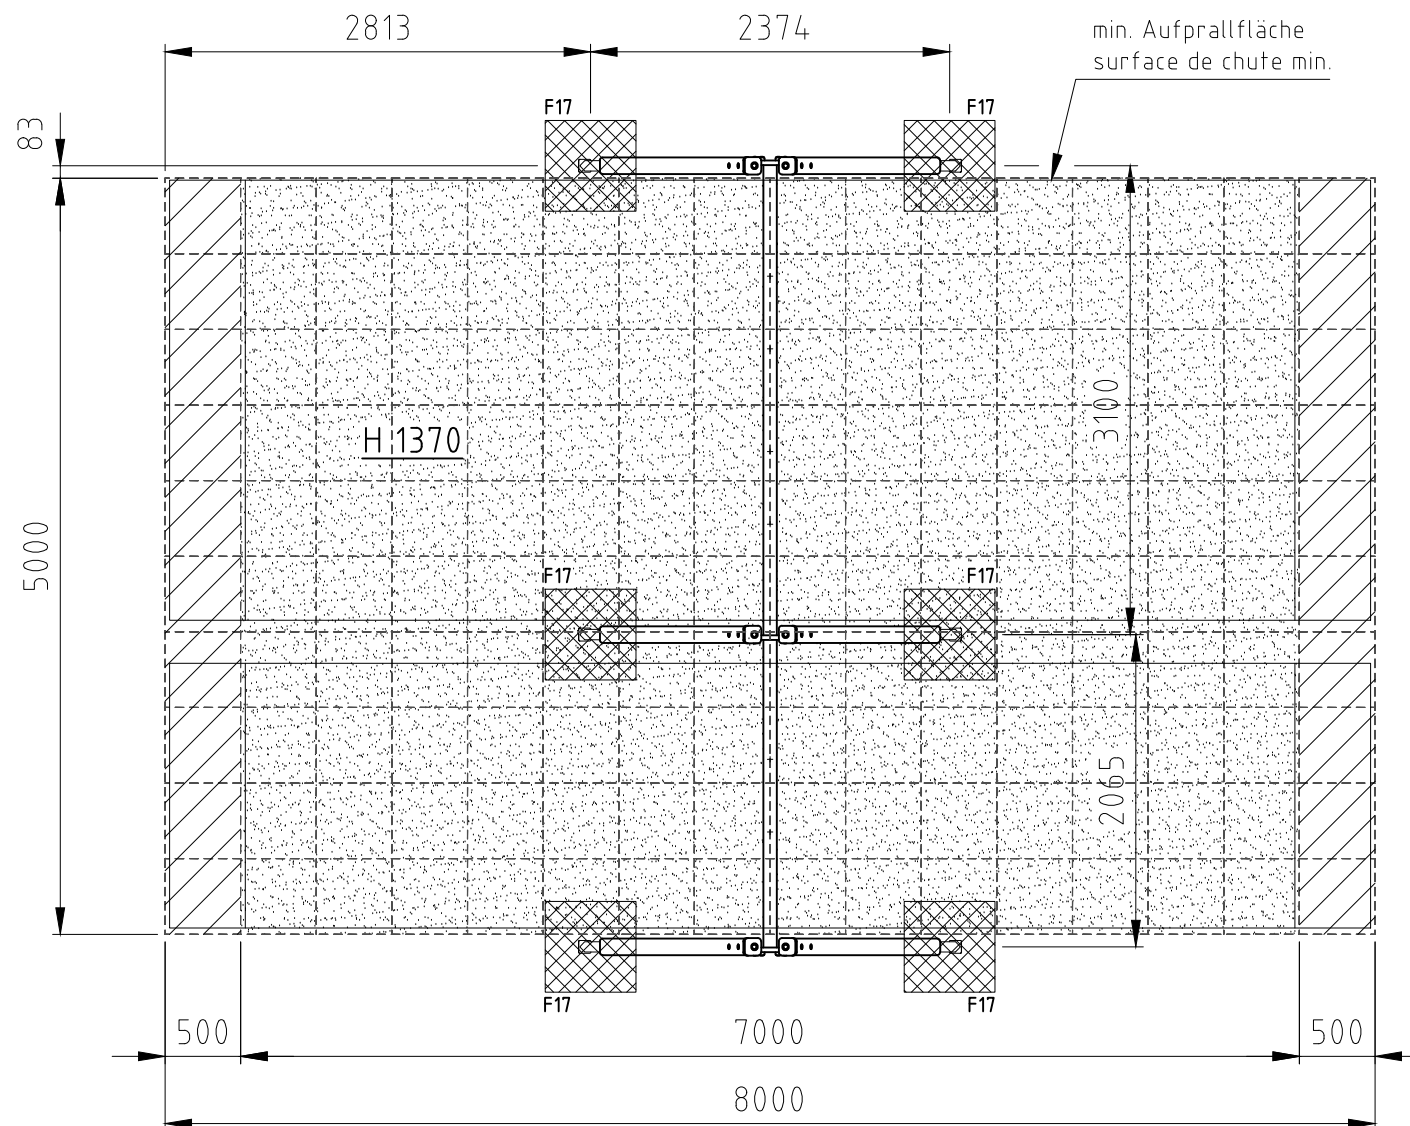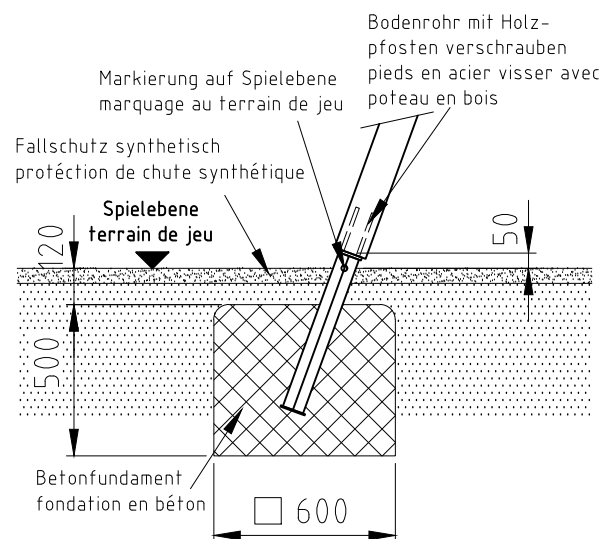

Norm:

SN EN 1176-1:2018
SN EN 1177:2018

Datum

Gez 25.08.2016

Name

sa

Sachbearbeiter

Objekt:

32170-001-s Schaukelgerüst

Auftraggeber:

synthetischer Fallschutz / protection de chute synthétique

Offerte/Auftrag:

Zeichn-Nr.: 027143

Fundation

M: 1:50

Layout: 1 A4q

Index: C

buerli

© by www.buerli.swiss

Spiel- und Sportgeräte AG
CH-6212 St. Erhard
Tel 041 925 14 00
info@buerli.swiss