


H= Fallhöhe
H= espace de chute





Aufprallfläche 0-200cm /
Schichtdicke min. 30cm
espace de chute 0-200cm /
épaisseur minimale de couche 30cm

nicht vermasste Radien bei Aufprallfläche R1500
Espace de chute avec radius sans
indication de mesures R1500

Fundament F09

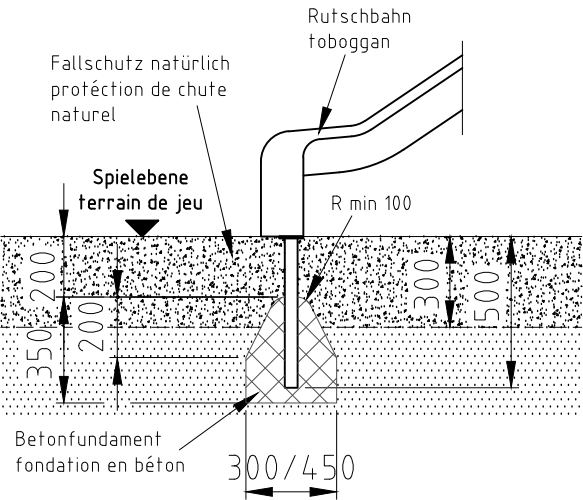

Fundament F17

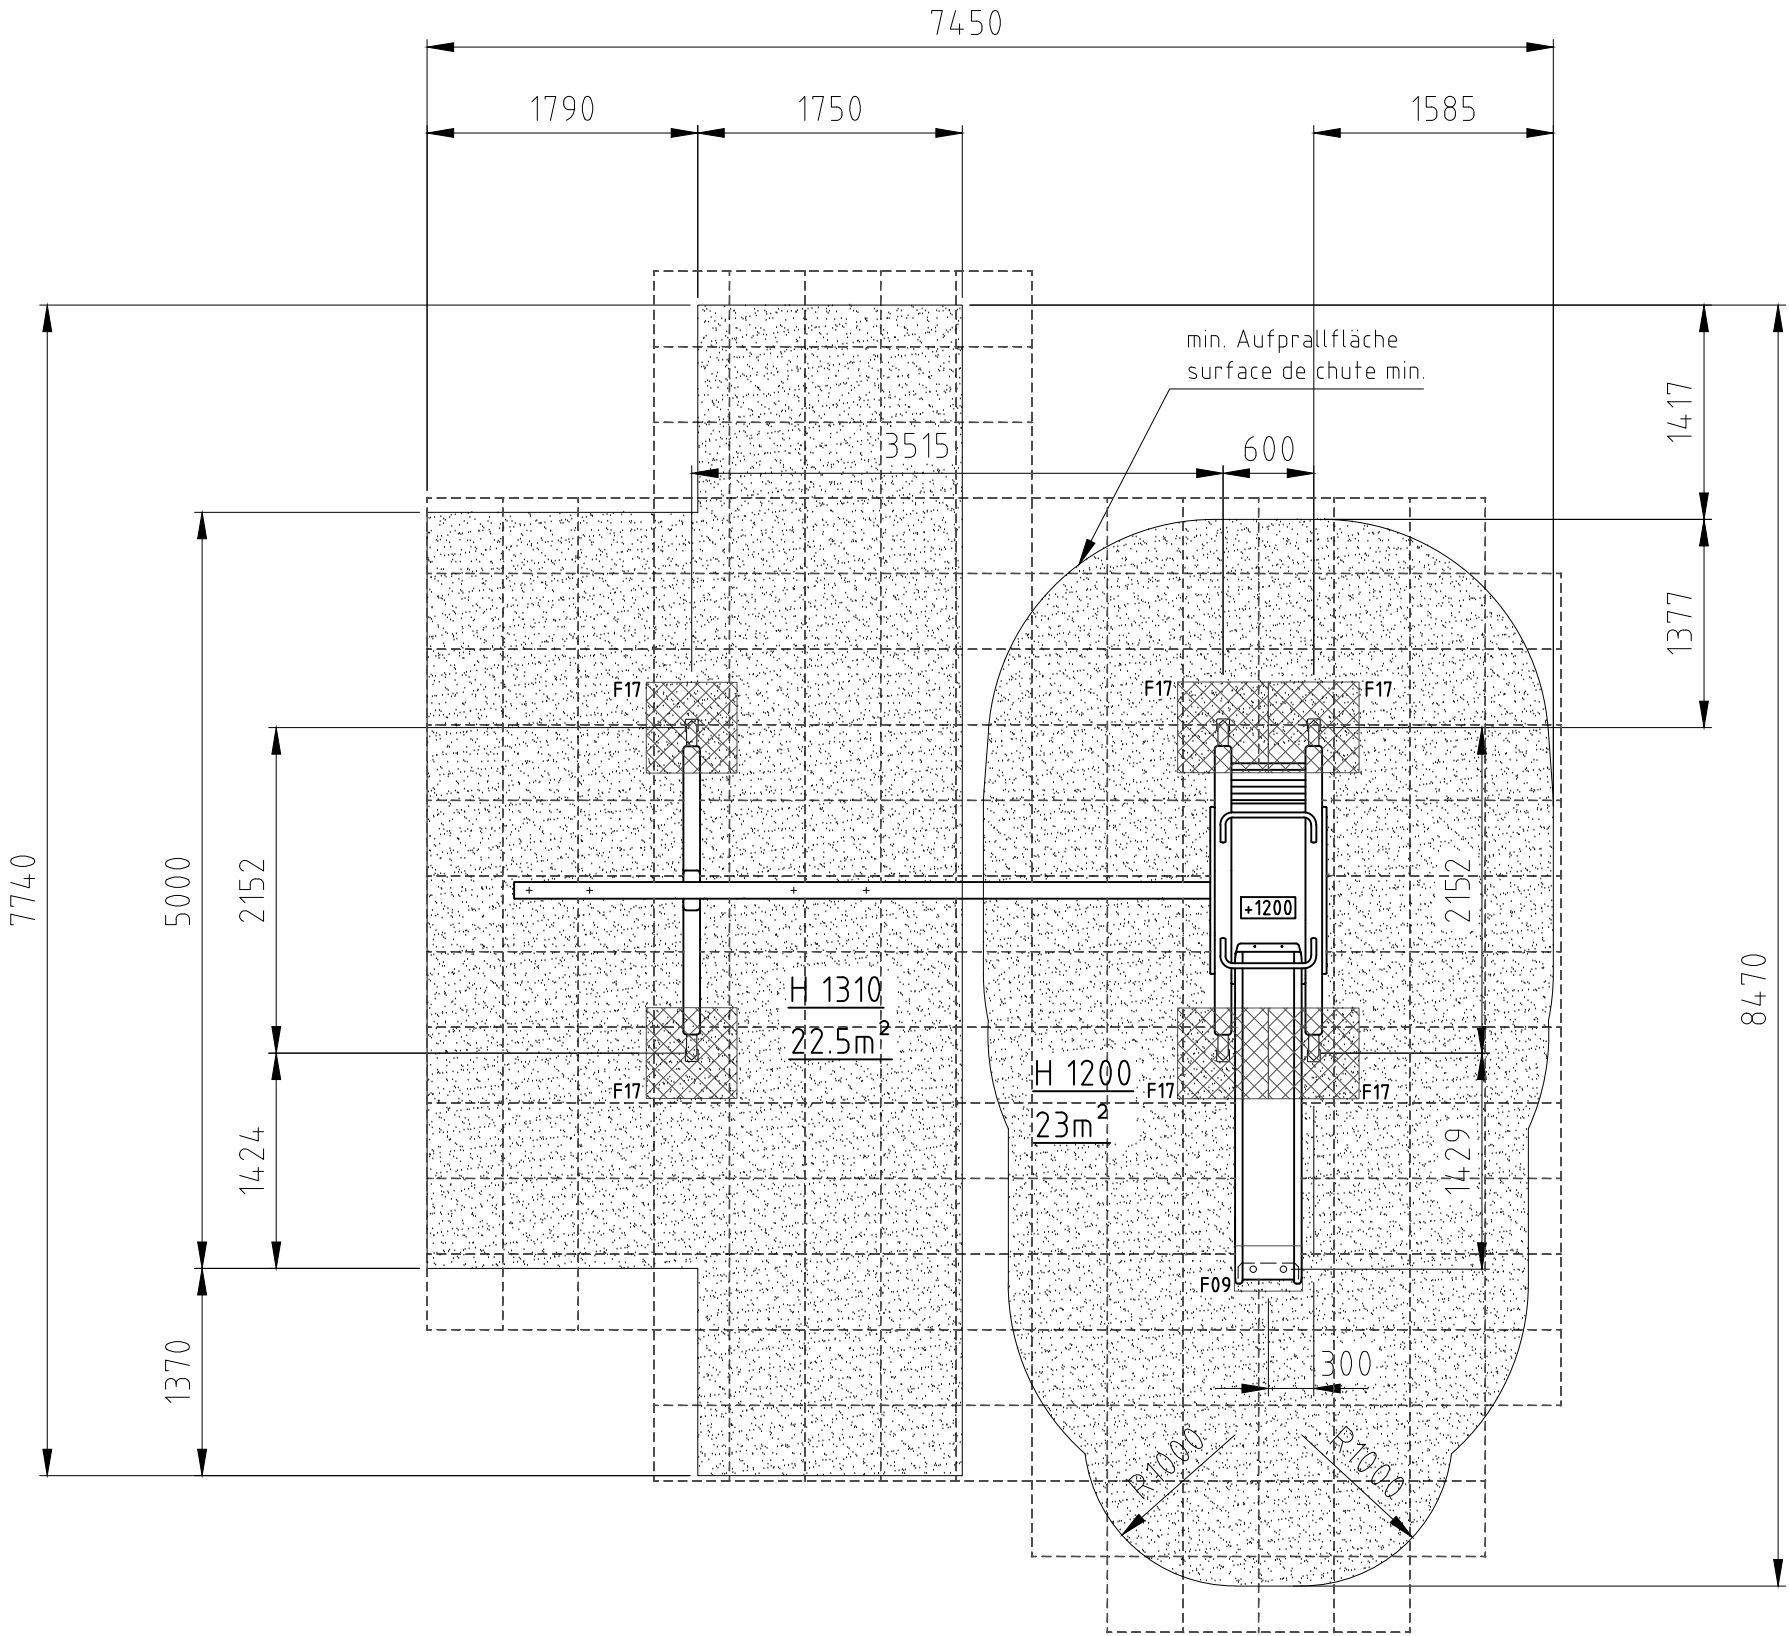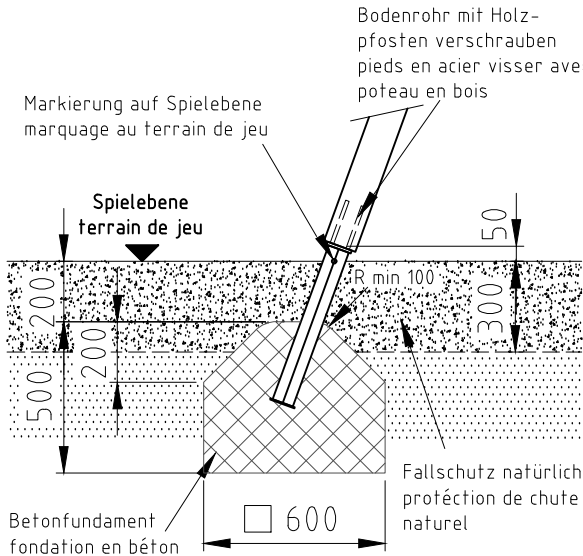

Norm:		Datum	Name	Objekt:					
SN EN 1176-1:2018	Gez	05.09.2016	js	32520-001-n Kombischaukelgerüst mit seitlichem Trapez					
SN EN 1177:2018	Sachbearbeiter								
 © by www.buerli.swiss				Spiel- und Sportgeräte AG		Auftraggeber:		Funadtion	
				CH-6212 St. Erhard		natürlicher Fallschutz / protection de chute naturel		M: 1:50	
				Tel 041 925 14 00				Layout: 1 A3	
				info@buerli.swiss		Offerte/Auftrag:		Zeichn.-Nr.: 027324	