




H= Fallhöhe  
H= espace de chute

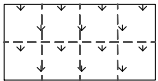

Aufprallfläche 0-100cm  
espace de chute 0-100cm

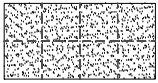


Aufprallfläche 0-150cm  
espace de chute 0-150cm


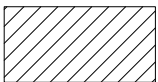


hindernisfreie Zone  
zone sans barriere

Fundament F09

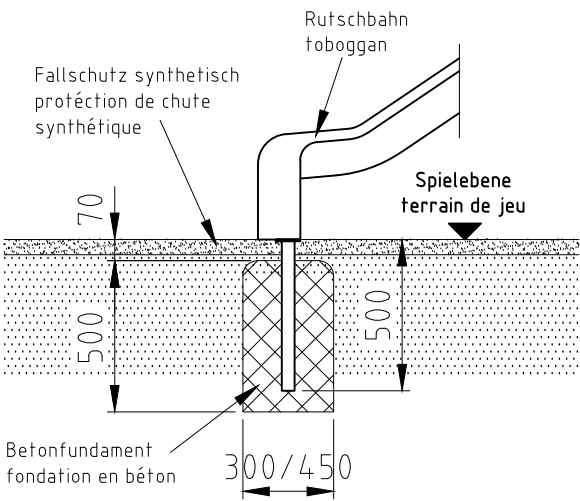

Fundament F17

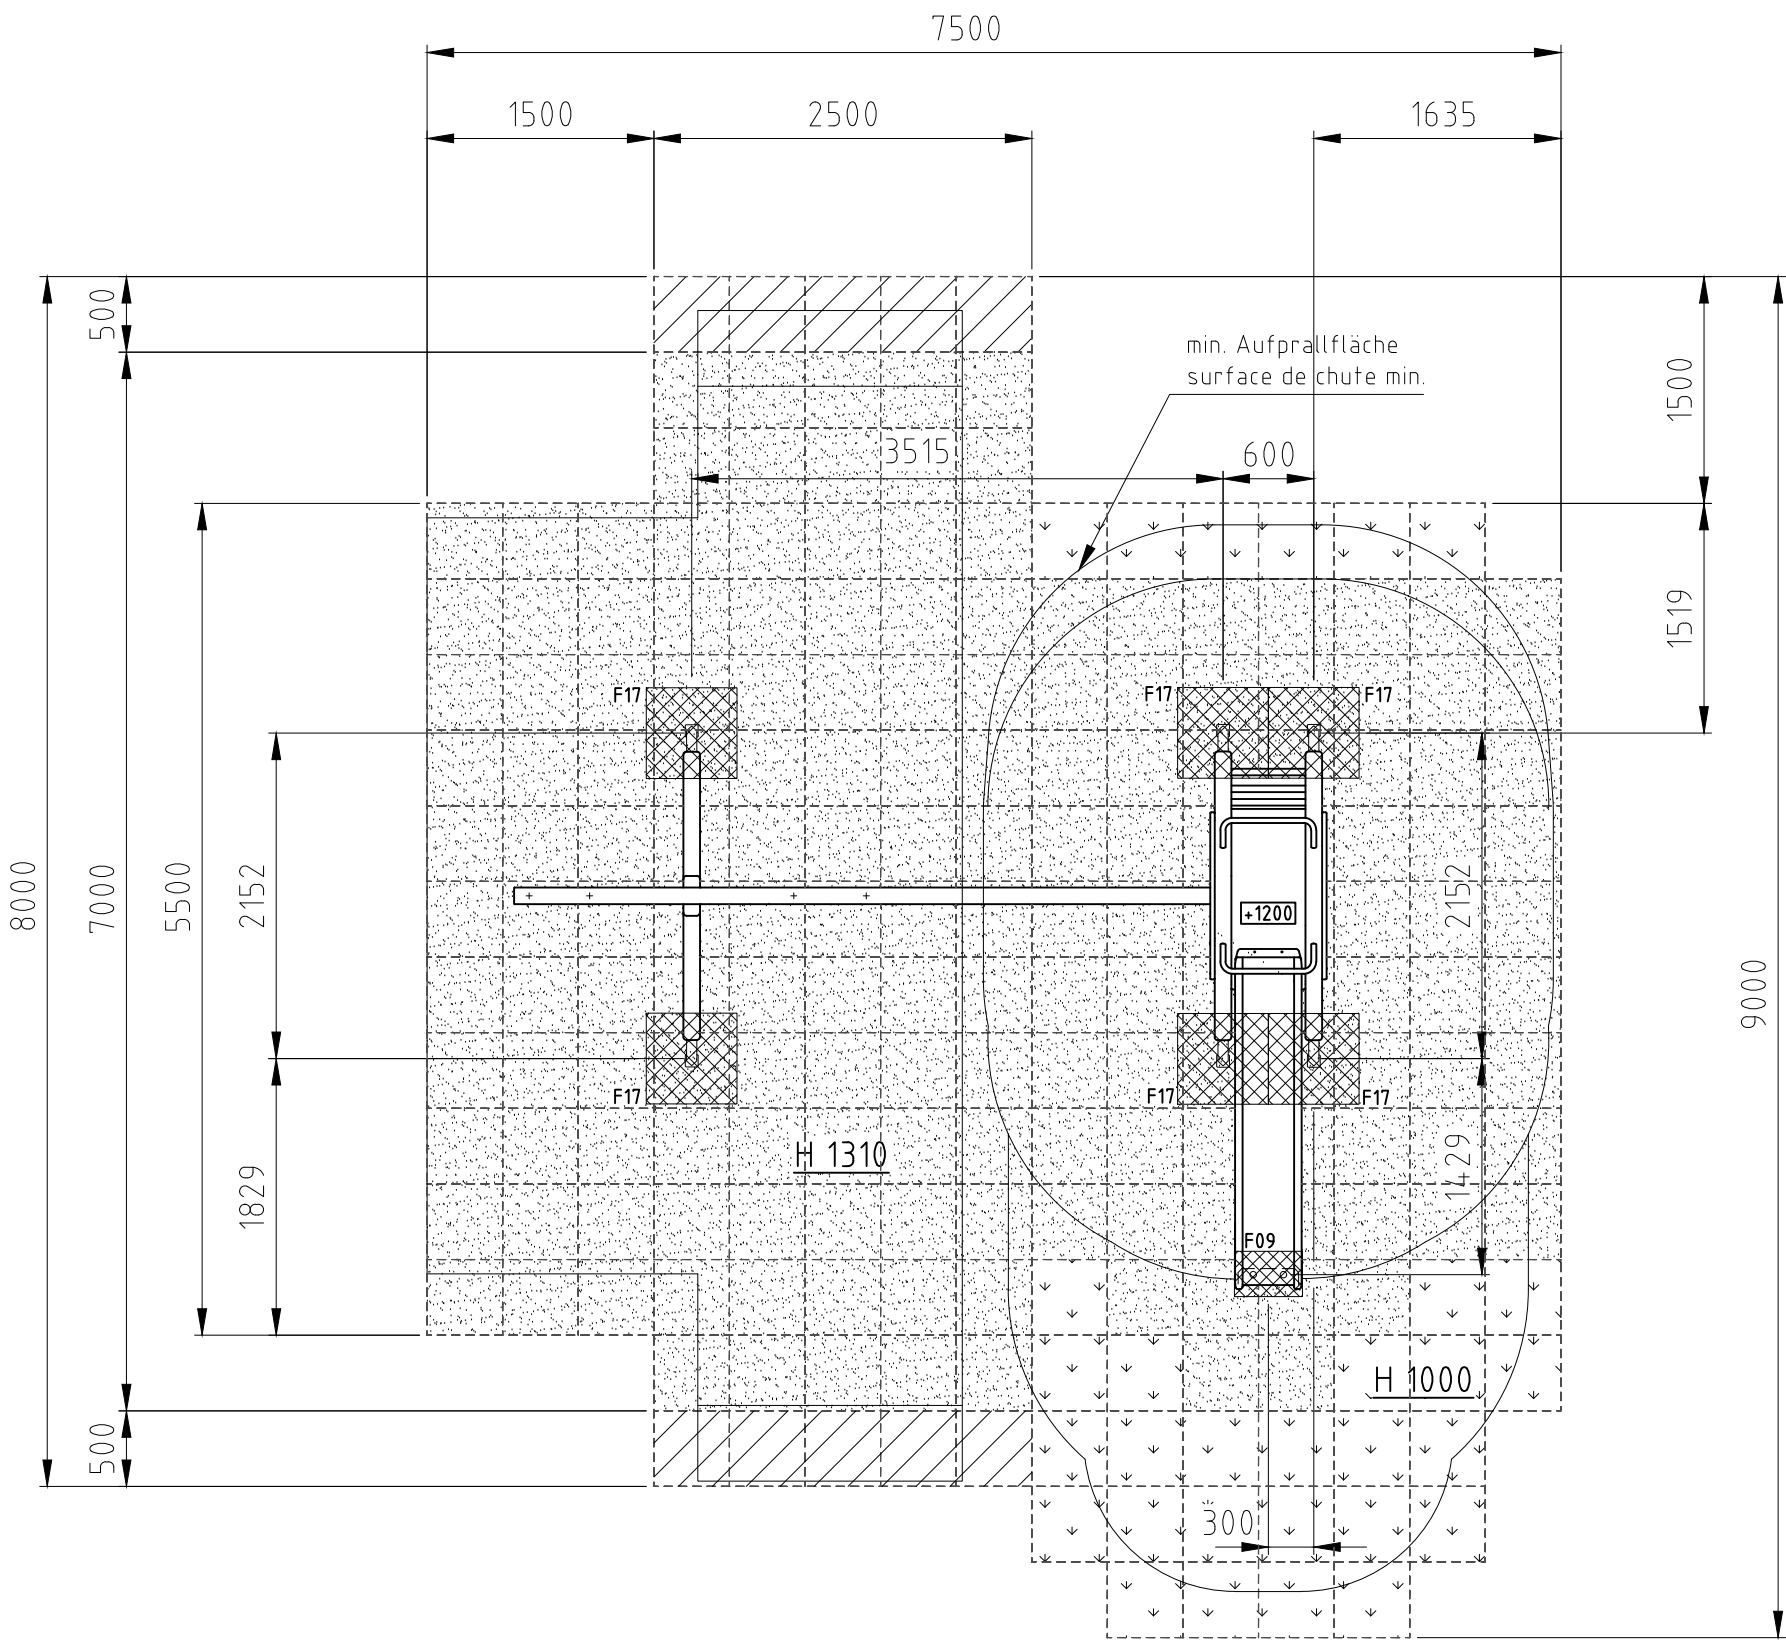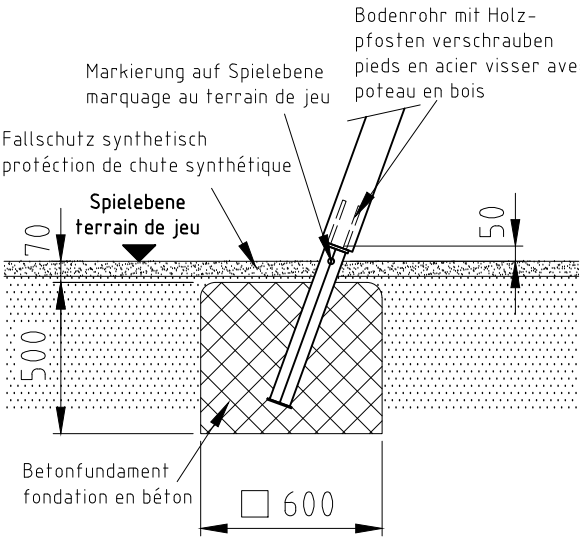

|   |                |            |      |                                                            |  |  |                    |      |
|---|----------------|------------|------|------------------------------------------------------------|--|--|--------------------|------|
| Norm:   |                | Datum      | Name | Objekt:                                                    |  |  |                    |      |
| SN EN 1176-1:2018                                                                                              | Gez            | 30.08.2012 | sa   | 32520-001-s Kombischaukelgerüst mit seitlichem Trapez      |  |  |                    |      |
| SN EN 1177:2018                                                                                                | Sachbearbeiter |            |      |                                                            |  |  |                    |      |
| <br>© by www.buerli.swiss |                |            |      | Auftraggeber:                                              |  |  | Funadtion          |      |
|   |                |            |      | synthetischer Fallschutz / protection de chute synthétique |  |  | M:                 | 1:50 |
|   |                |            |      |                                                            |  |  | Layout: 1          | A3   |
|   |                |            |      | Offerte/Auftrag:                                           |  |  | Zeichn-Nr.: 014239 |      |