




Fundament F01

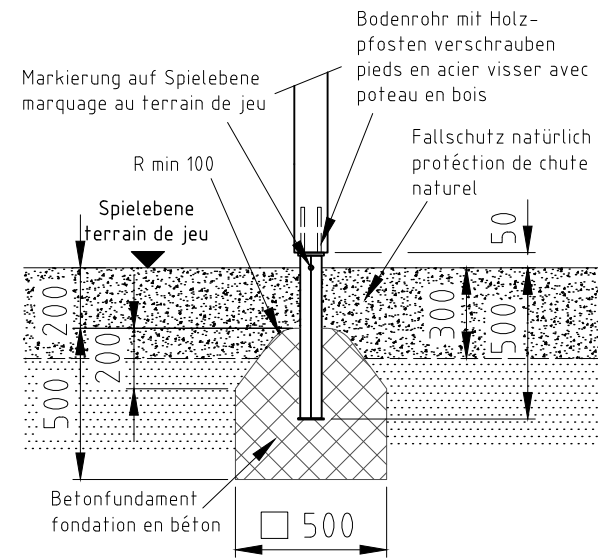

Fundament F05

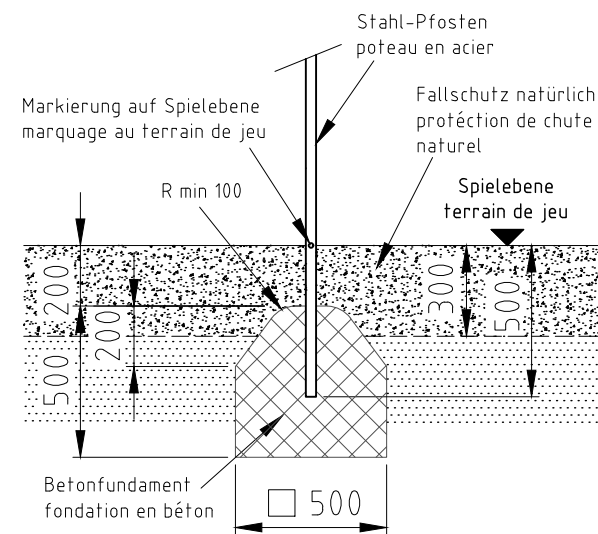

Fundament F09

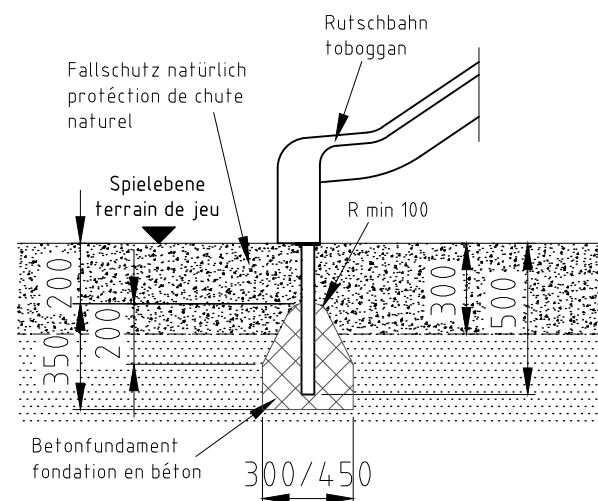


H= Fallhöhe
H= espace de chute



Aufprallfläche 0-200cm /
Schichtdicke min. 30cm
espace de chute 0-200cm /
épaisseur minimale de couche 30cm

nicht vermasste Radien bei Aufprallfläche R1500
Espace de chute avec radius sans
indication de mesures R1500

min. Aufprallfläche
surface de chute min.

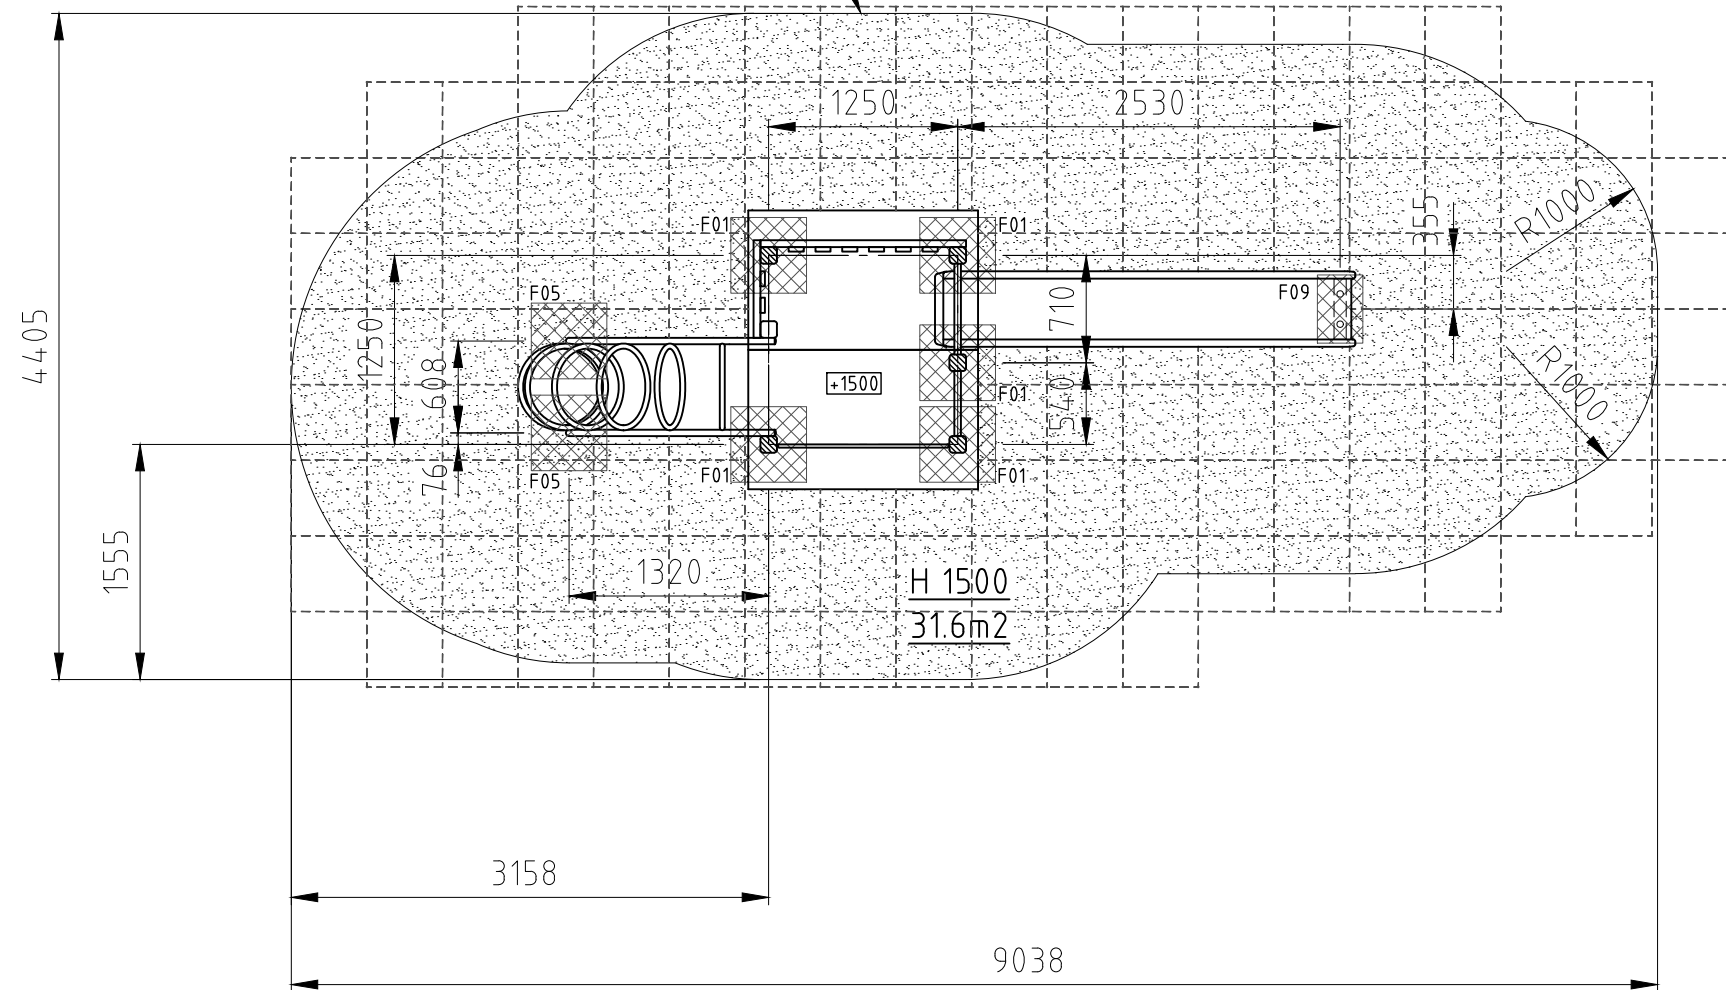

Norm: SN EN 1176-1:2018 SN EN 1177:2018	Datum	Name	Objekt: 33340-001-n Spielturm-Kombination
	Gez	06.02.2020	
Sachbearbeiter			Auftraggeber: natürlicher Fallschutz / protection de chute naturel
Spiel- und Sportgeräte AG CH-6212 St. Erhard Tel 041 925 14 00 info@buerli.swiss			Fundation
			M: 1:50
© by www.buerli.swiss			Layout: 1 A3
Offerte/Auftrag:		Zeichn.-Nr.: 111241	Index: A