

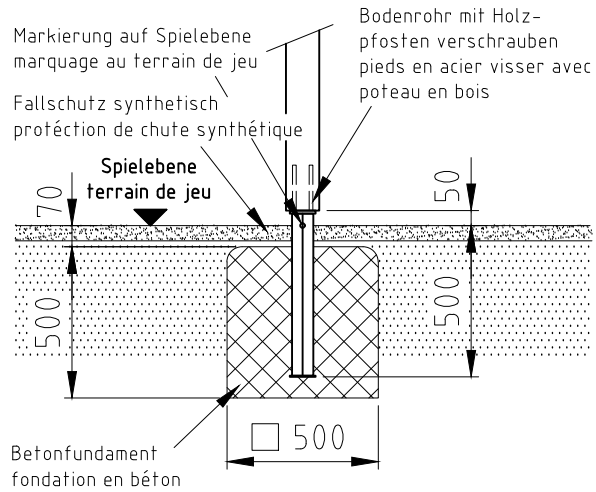



Fundament F01

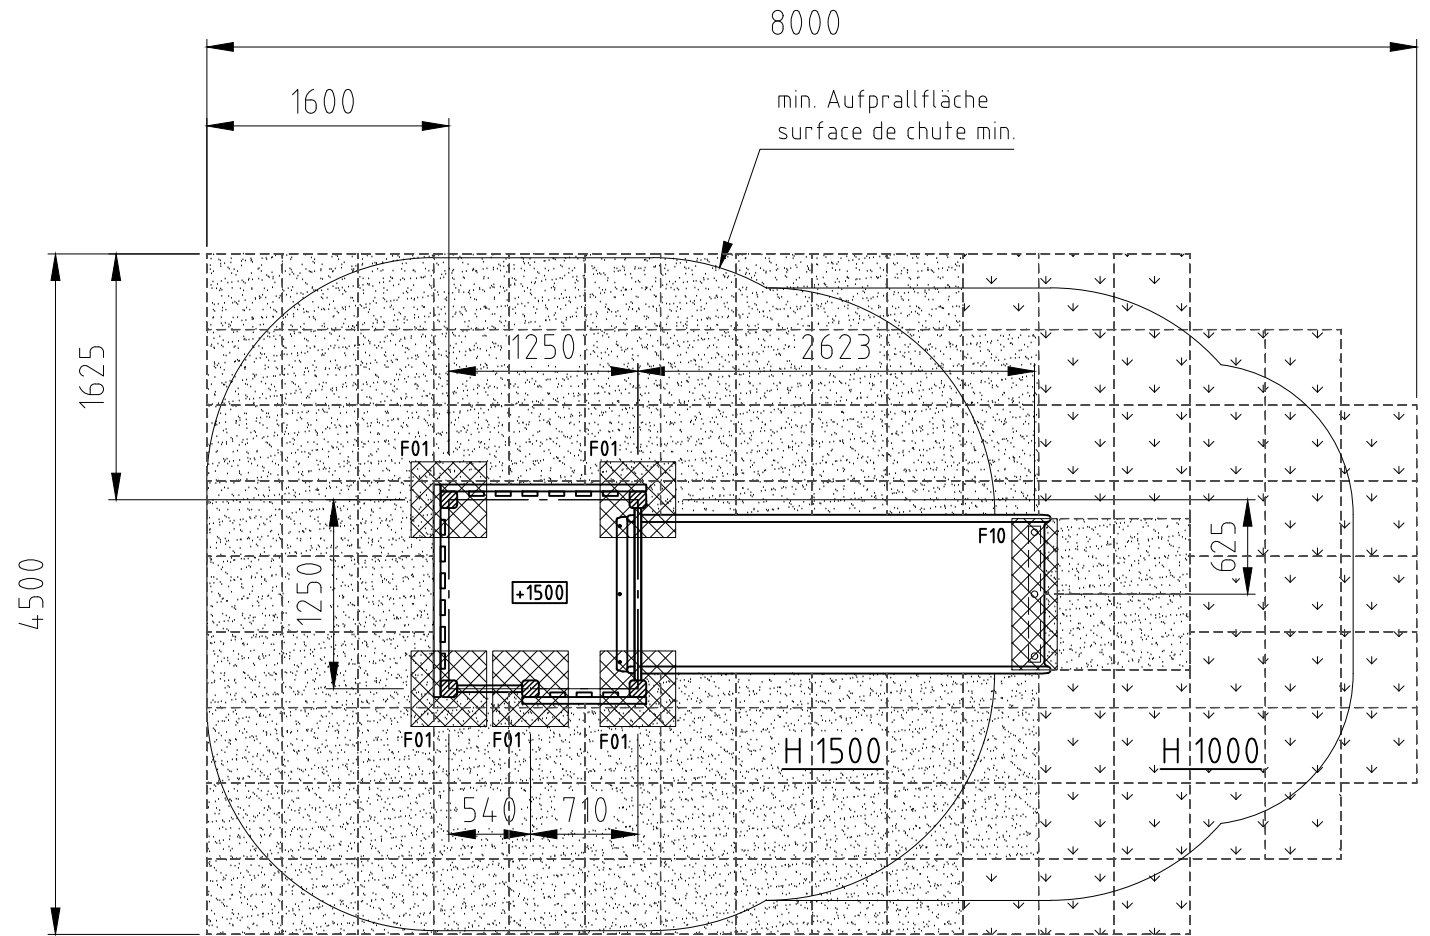

Fundament F10

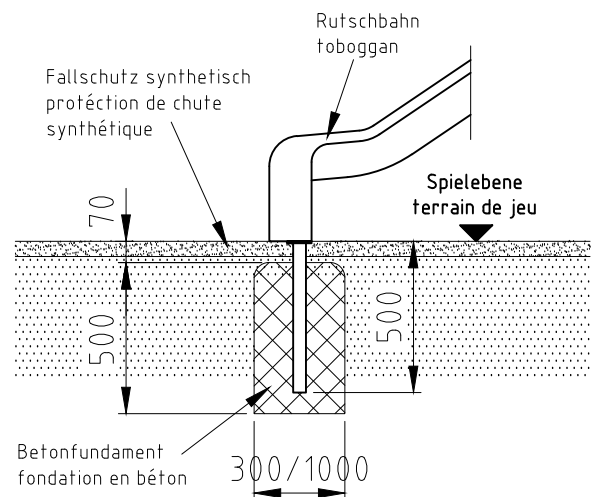

Aufprallfläche 0-150cm
espace de chute 0-150cm

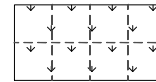

Aufprallfläche 0-100cm
espace de chute 0-100cm

H= Fallhöhe
H= espace de chute

| | | | |
|---|---------------------|------------------|---|
| Norm: SN EN 1176-1:2018 SN EN 1177:2018 | Datum 16.03.2017 | Name sa | Objekt: 34610-001-s Spielturm-Kombination |
| Sachbearbeiter | | | Auftraggeber: synthetischer Fallschutz / protéction de chute synthétique |
| Spiel- und Sportgeräte AG CH-6212 St. Erhard Tel 041 925 14 00 info@buerli.swiss | | | Fundation M: 1:50 Layout: 1 A4 |
| © by www.buerli.swiss | | Offerte/Auftrag: | Zeichn.-Nr.: 101494 Index: C |