



H= Fallhöhe
H= espace de chute


Fundament F01

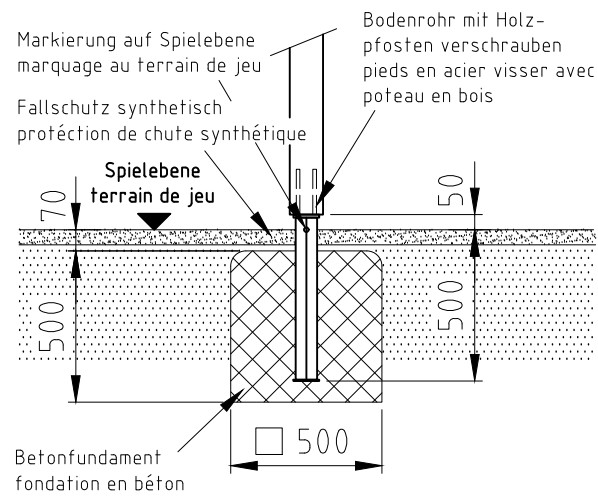


Fundament F37

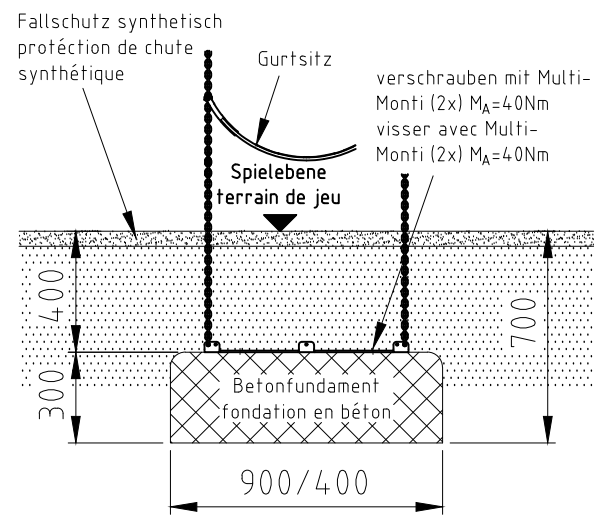


Fundament F05

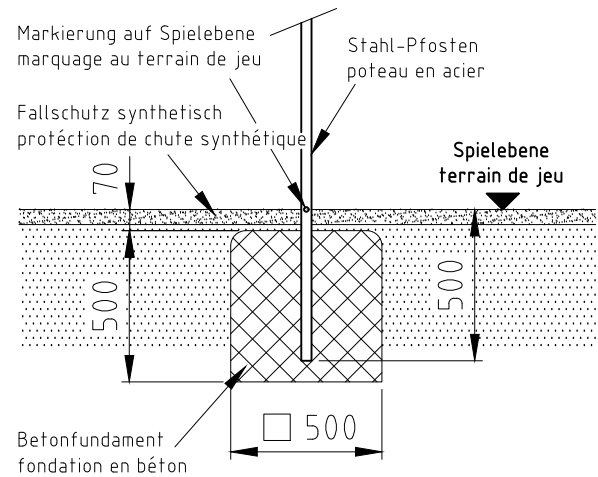




Fundament F25

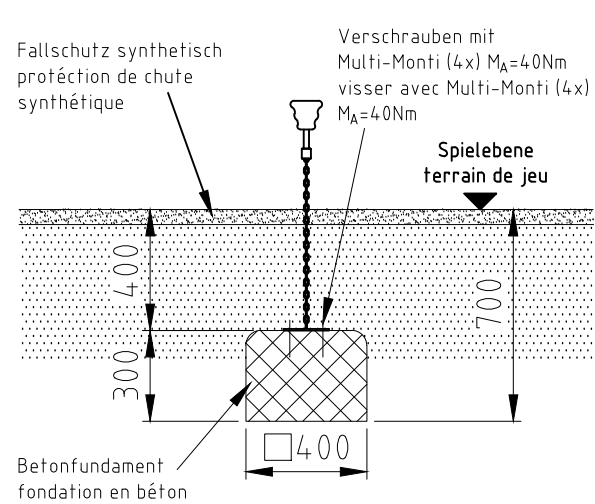


Fundament F09

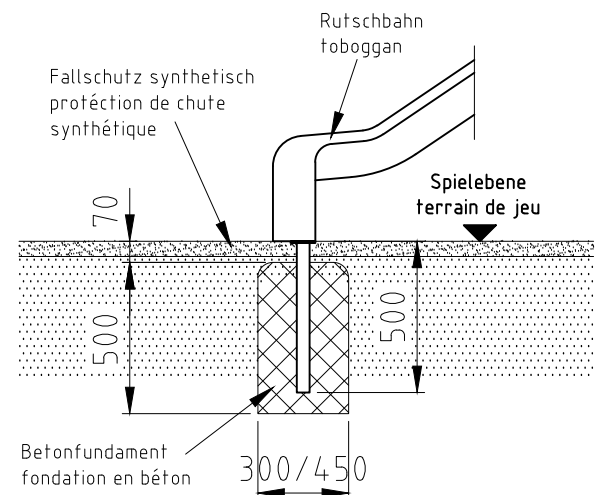

Fundament F50

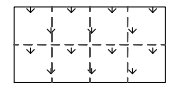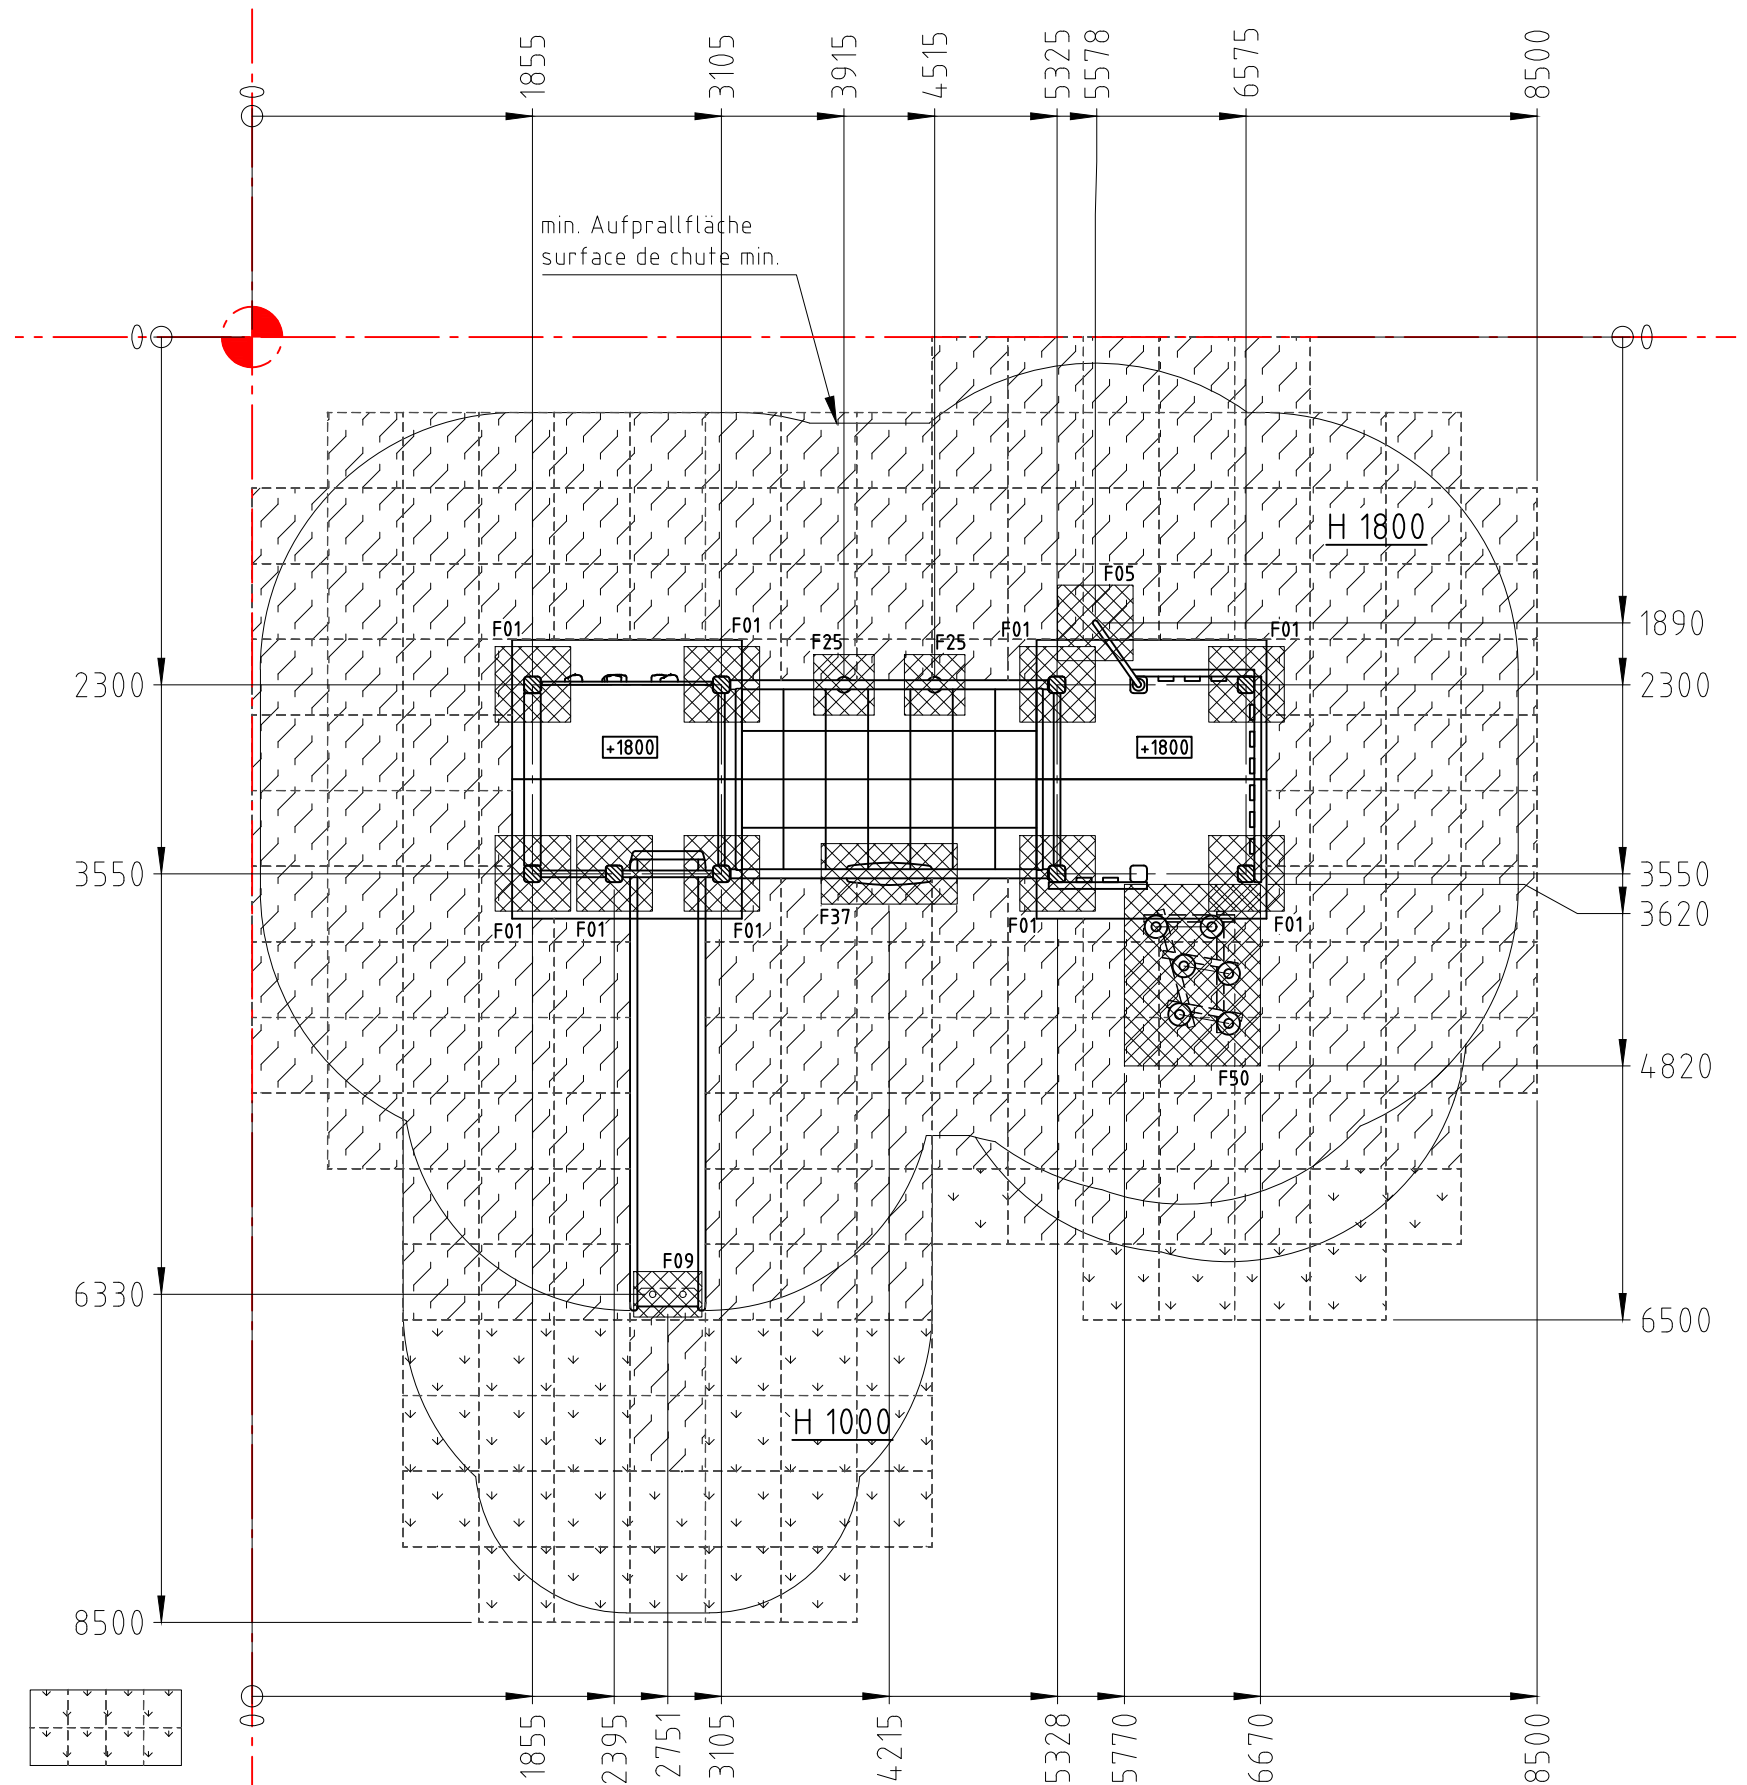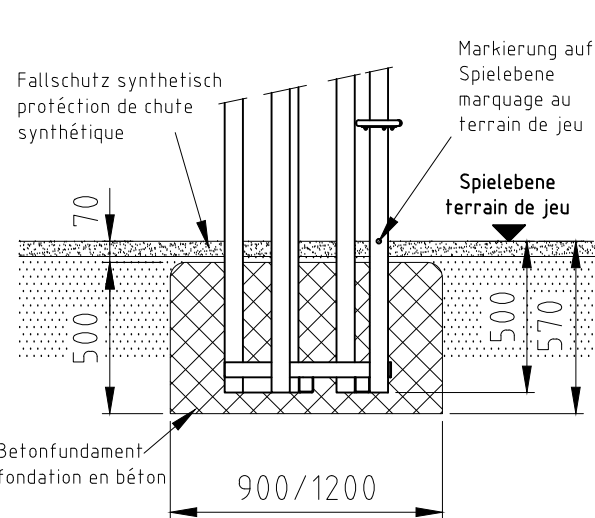

Aufprallfläche 0-100cm
espace de chute 0-100cm

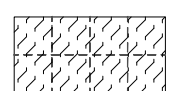

Aufprallfläche 0-180cm
espace de chute 0-180cm

Norm: SN EN 1176-1:2018 SN EN 1177:2018	Datum	Name	Objekt:	Fundation
	Gez	ms	35455-001-s Spielturm-Kombination	
Sachbearbeiter			Auftraggeber:	M: 1:50
Spiel- und Sportgeräte AG CH-6212 St. Erhard Tel 041 925 14 00 info@buerli.swiss			synthetischer Fallschutz / protection de chute synthétique	Layout: 1 A3
© by www.buerli.swiss			Offerte/Auftrag:	Index: -
			Zeichn.-Nr.: 139251	