




Fundament F01.1

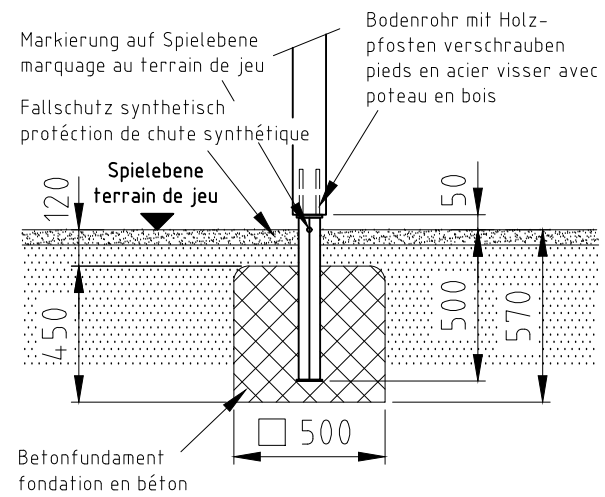


Fundament F05.1

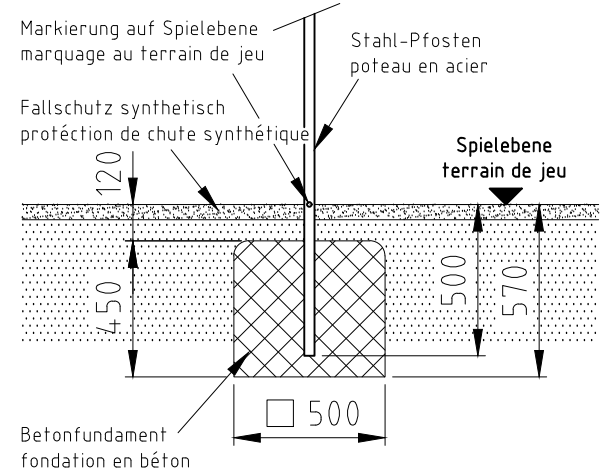

H= Fallhöhe
H= espace de chute

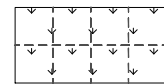


Aufprallfläche 0-100cm
espace de chute 0-100cm


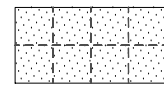


Aufprallfläche 0-220cm
espace de chute 0-220cm

Fundament F06.1

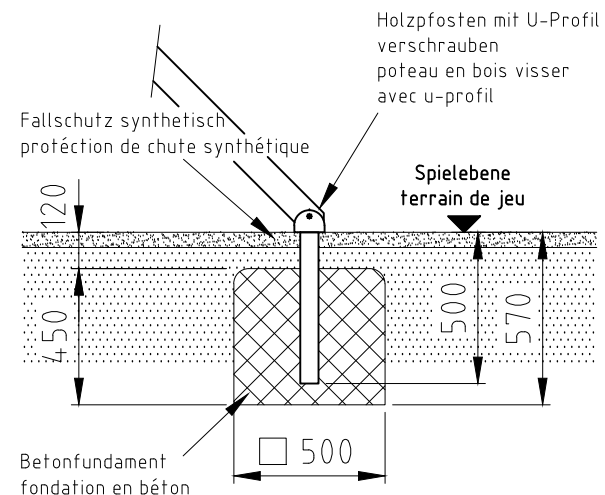

Fundament F09.1

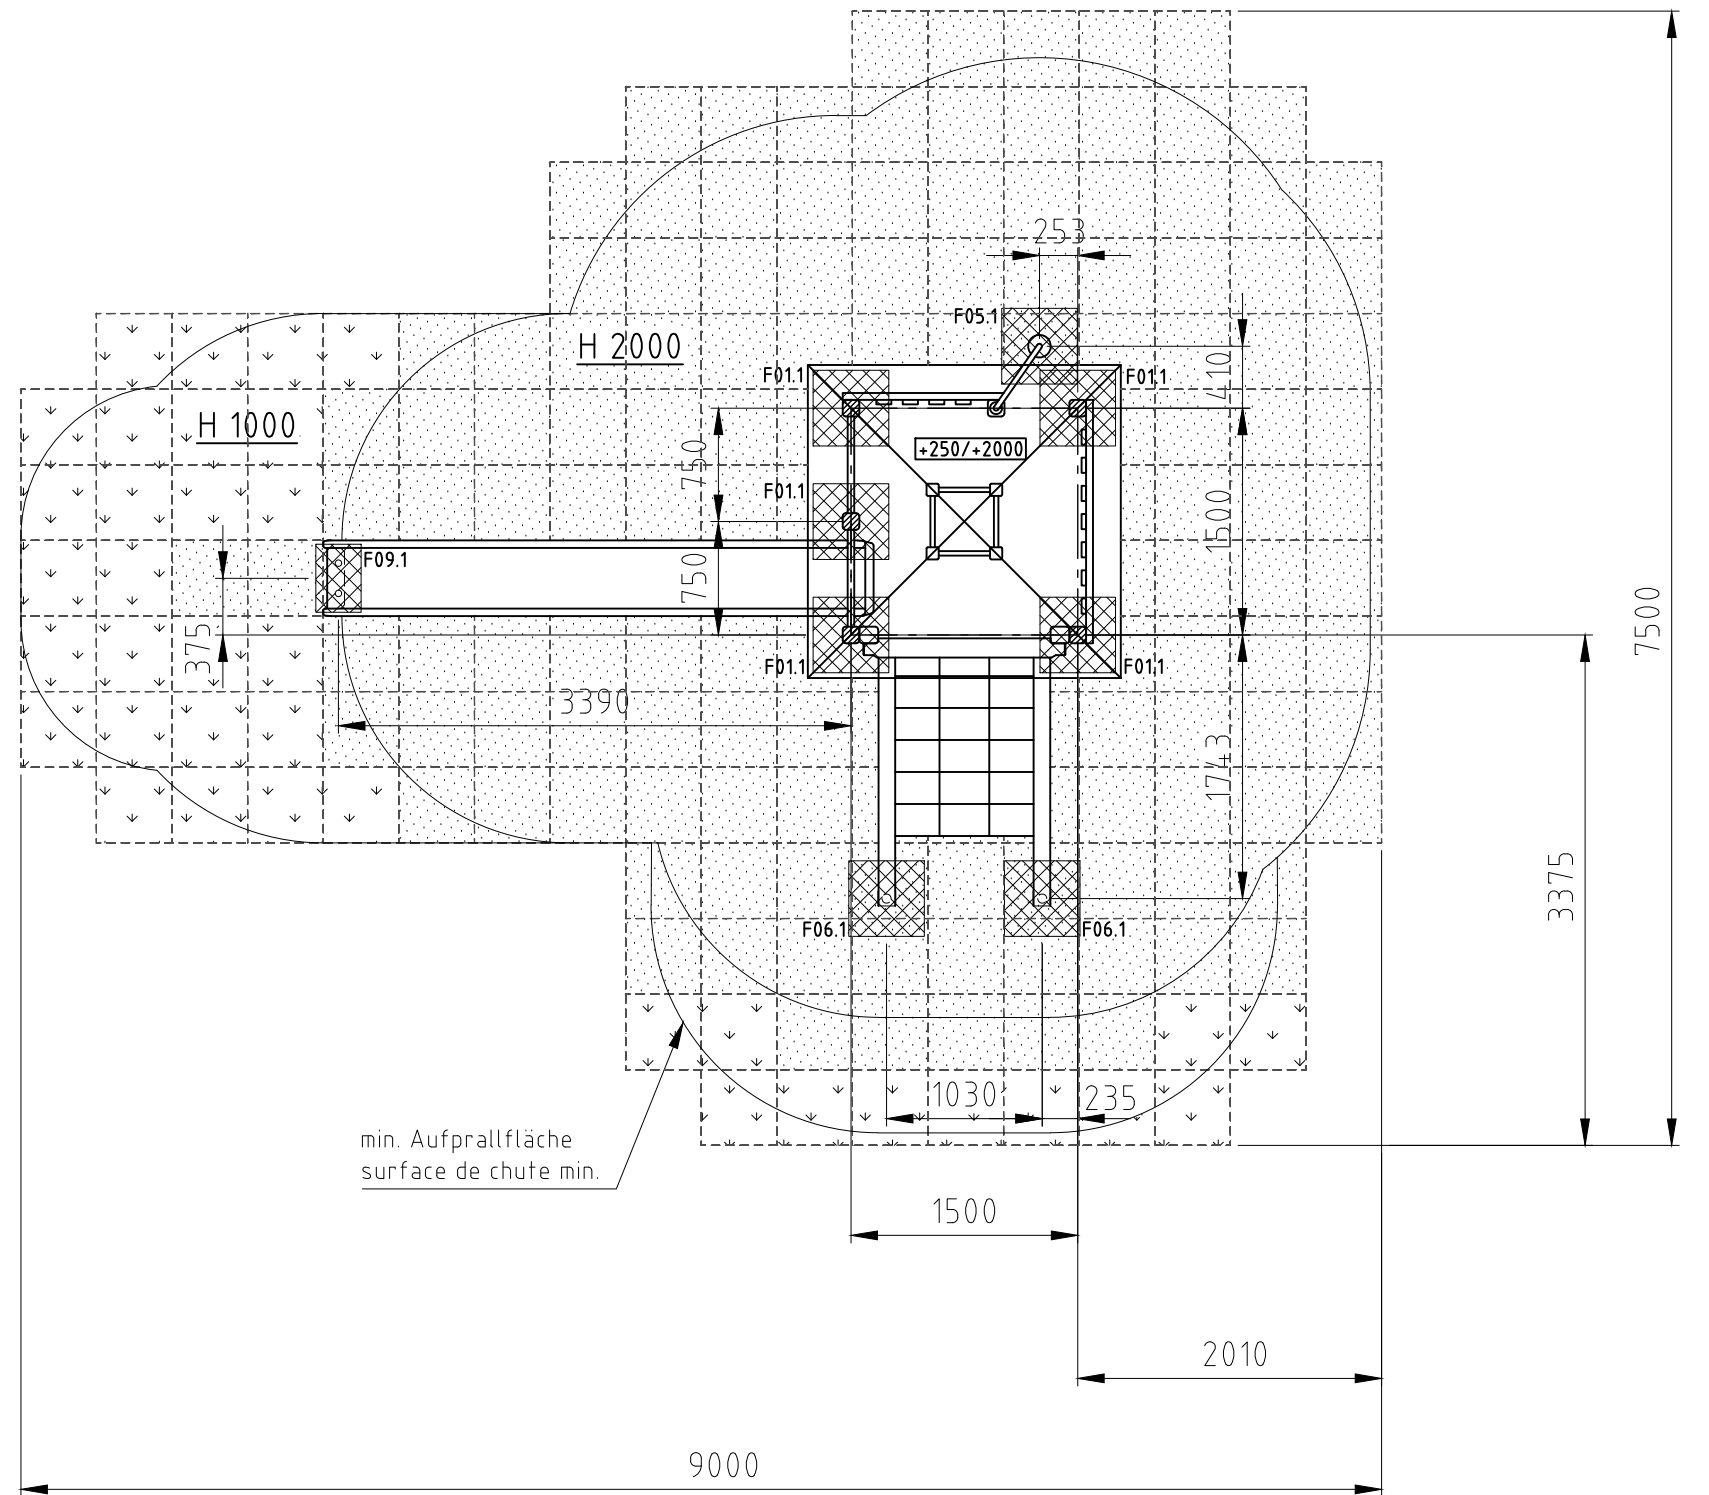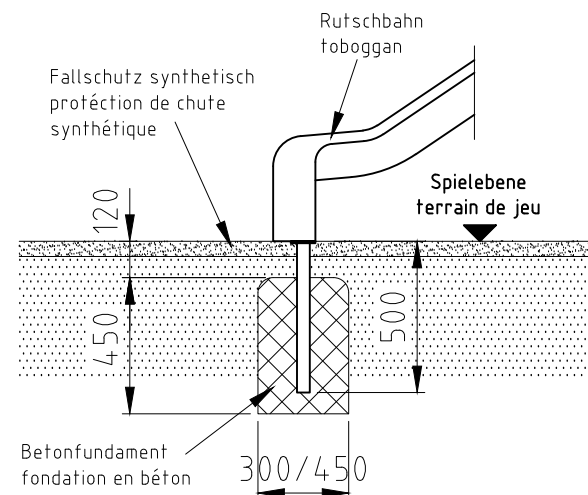

Norm: SN EN 1176-1:2018 SN EN 1177:2018	Datum	Name	Objekt:	Auftraggeber: synthetischer Fallschutz / protection de chute synthétique	Fundation M: 1:50 Layout: 1 A3
	Gez	js	36295-001-s Spiel-Turm		
Sachbearbeiter			Offerte/Auftrag:		Index: D
© by www.buerli.swiss			Zeichn-Nr.: 026675		

buerli

Spiel- und Sportgeräte AG
CH-6212 St. Erhard
Tel 041 925 14 00
info@buerli.swiss