




Fundament F01

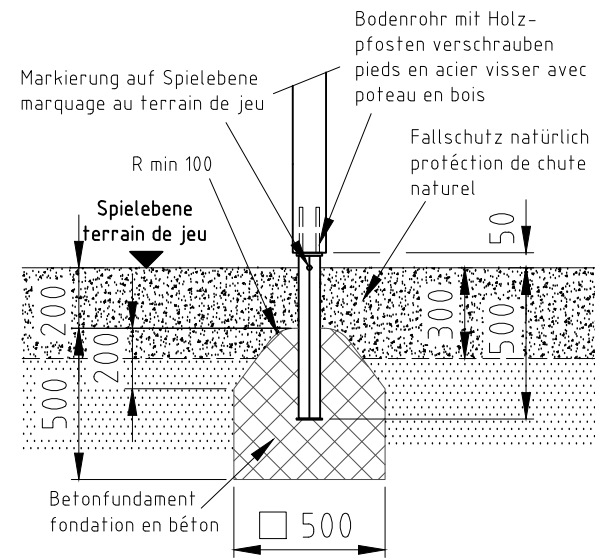

Fundament F05

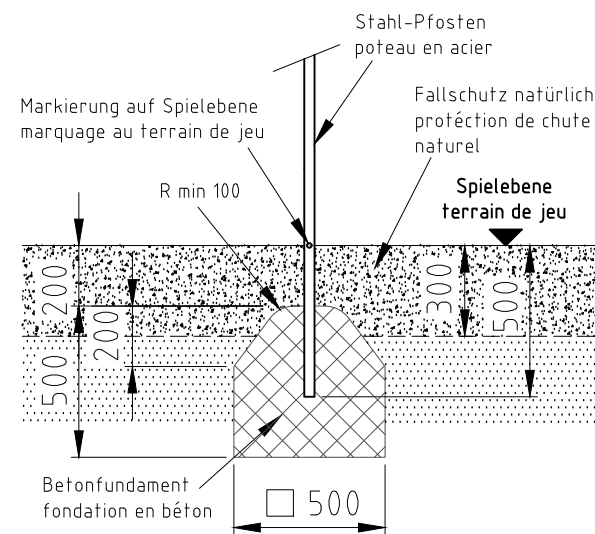


H= Fallhöhe
H= espace de chute

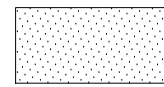



Aufprallfläche 0-300cm /
Schichtdicke min. 40cm
espace de chute 0-300cm /
épaisseur minimale de couche 40cm

nicht vermasste Radien bei Aufprallfläche R2134
Espace de chute avec radius sans
indication de mesures R2134

Fundament F06

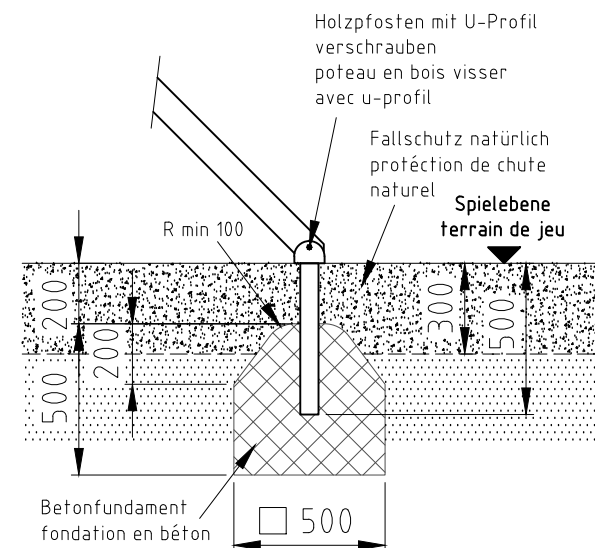

Fundament F09

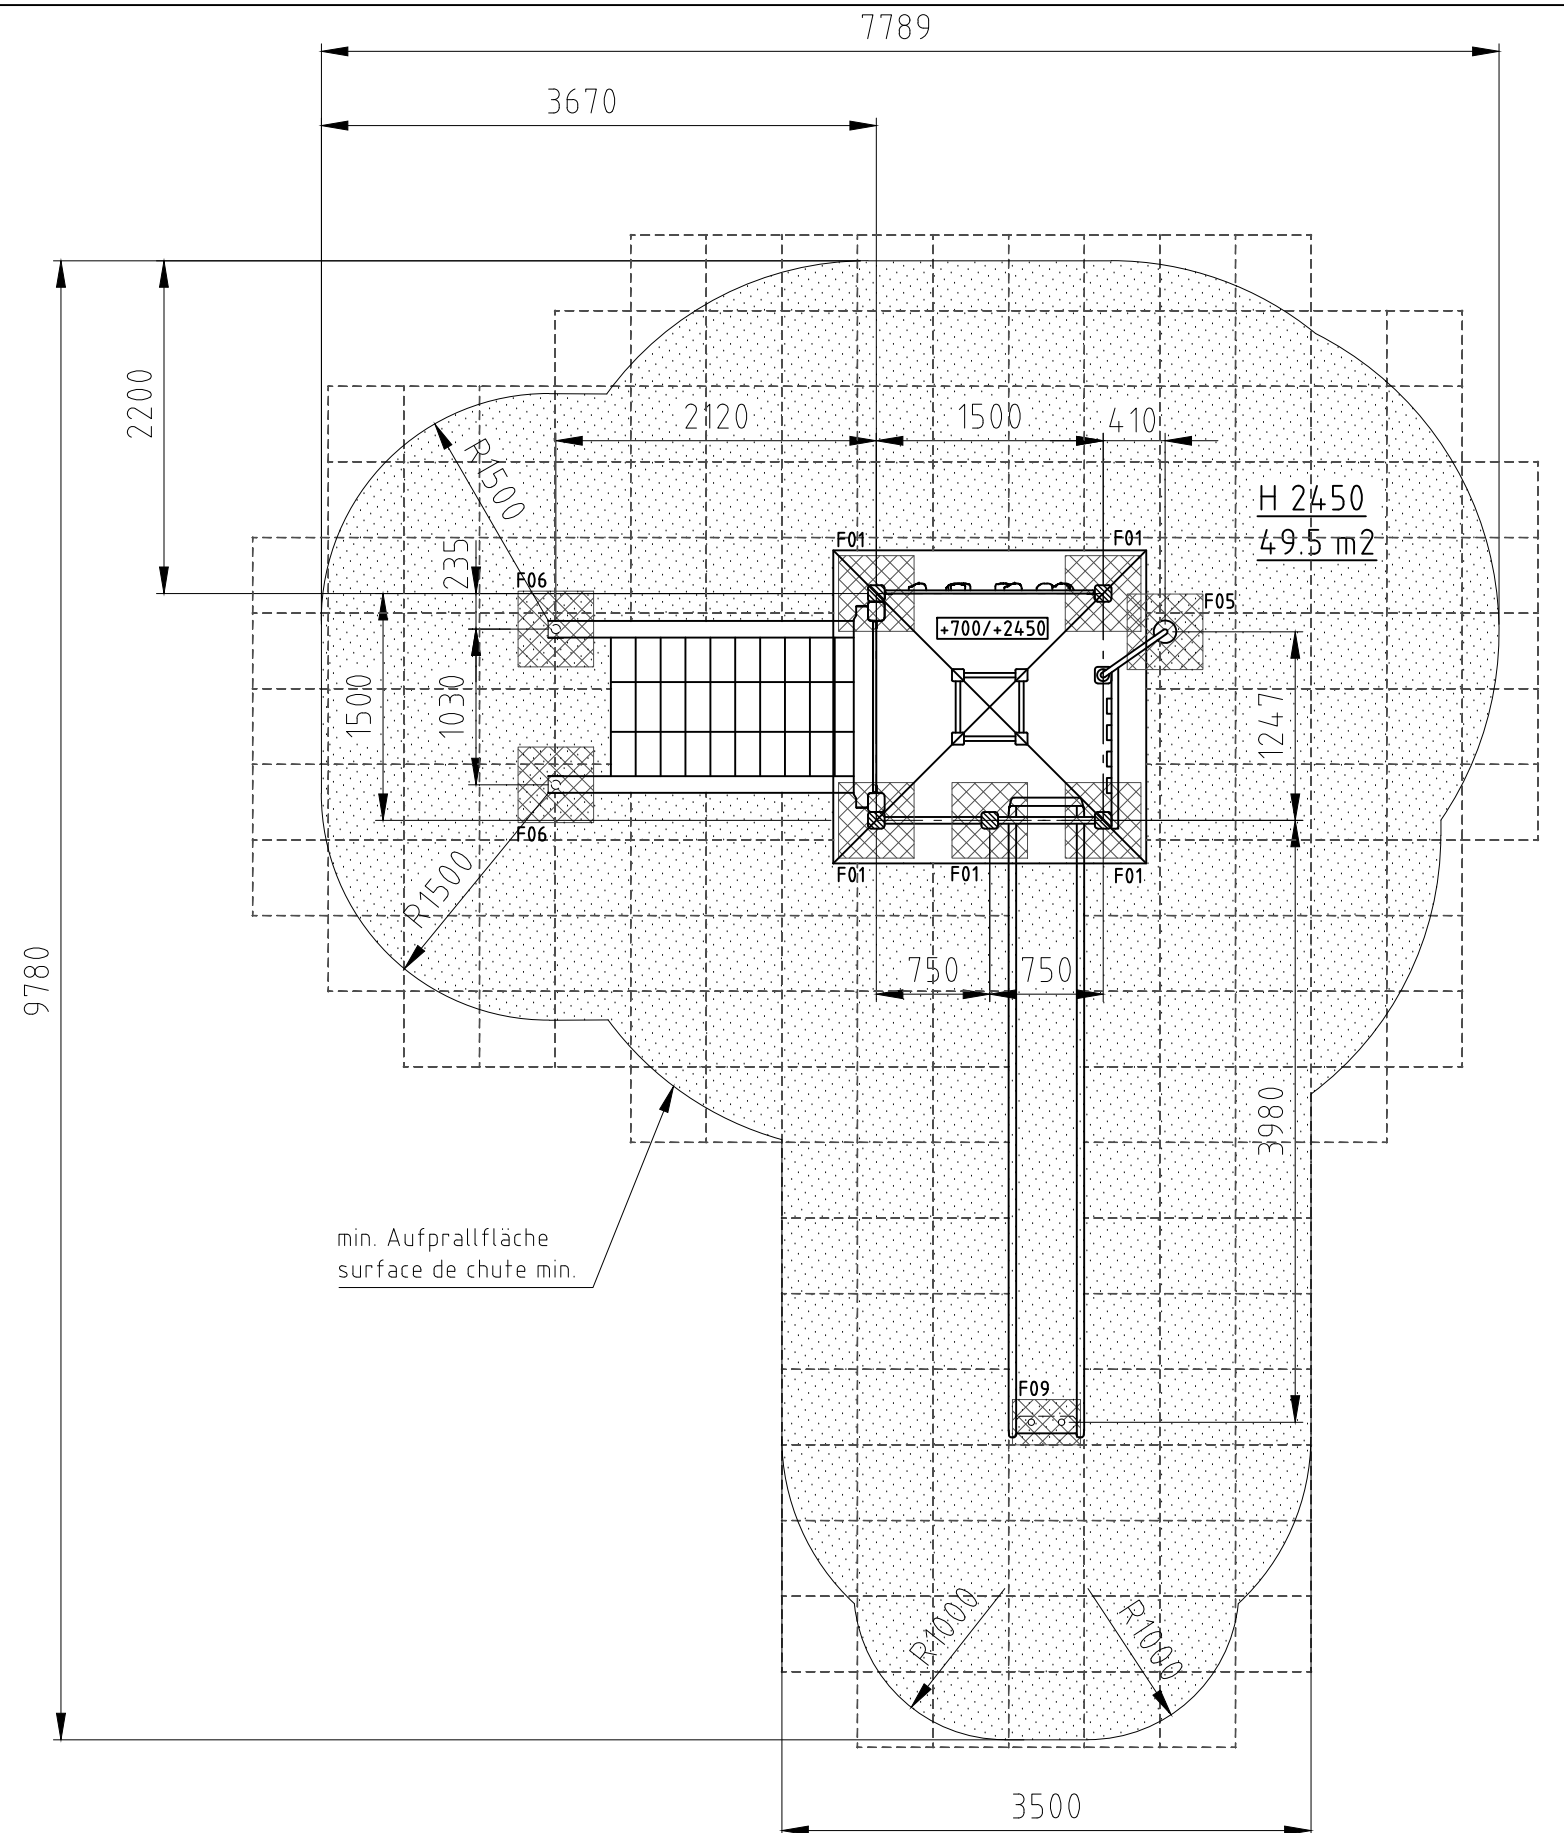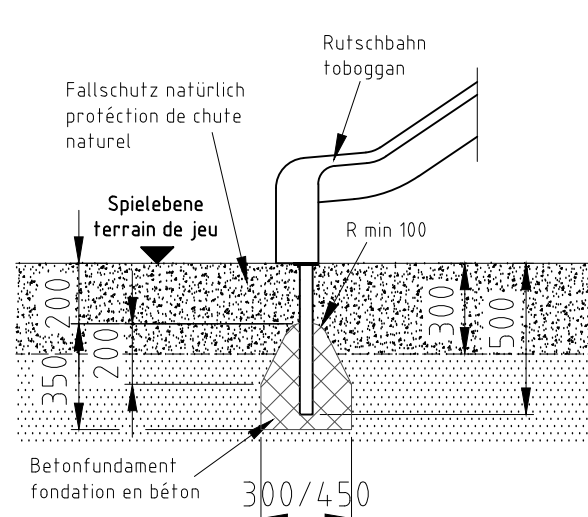

Norm: SN EN 1176-1:2018 SN EN 1177:2018	Datum	Name	Objekt:	Fundation
	Gez	ms	36300-001-n Spiel-Turm	
	Sachbearbeiter		Auftraggeber:	M: 1:50
			natürlicher Fallschutz / protection de chute naturel	Layout: 1 A3
			Offerte/Auftrag:	Index: C
			Zeichn.-Nr.: 025616	

buerli

© by www.buerli.swiss

Spiel- und Sportgeräte AG
CH-6212 St. Erhard
Tel 041 925 14 00
info@buerli.swiss