Fundament F01

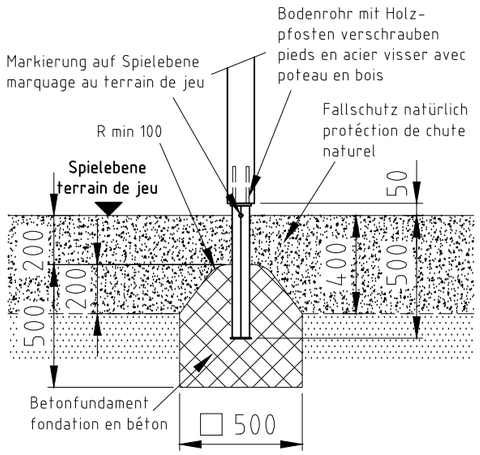

Fundament F05

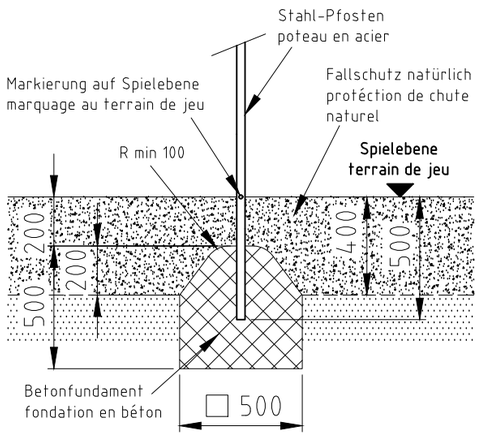

H= Fallhöhe
H= espace de chute

Aufprallfläche 0-300cm /
Schichtdicke min. 40cm
espace de chute 0-300cm /
épaisseur minimale de couche 40cm

nicht vermasste Radien bei Aufprallfläche R2134
Espace de chute avec radius sans
indication de mesures R2134

Fundament F06

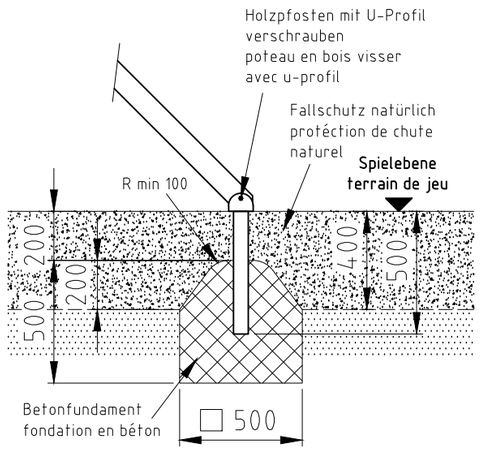

Fundament F09

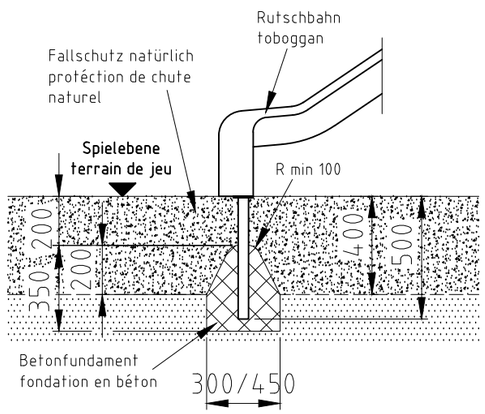

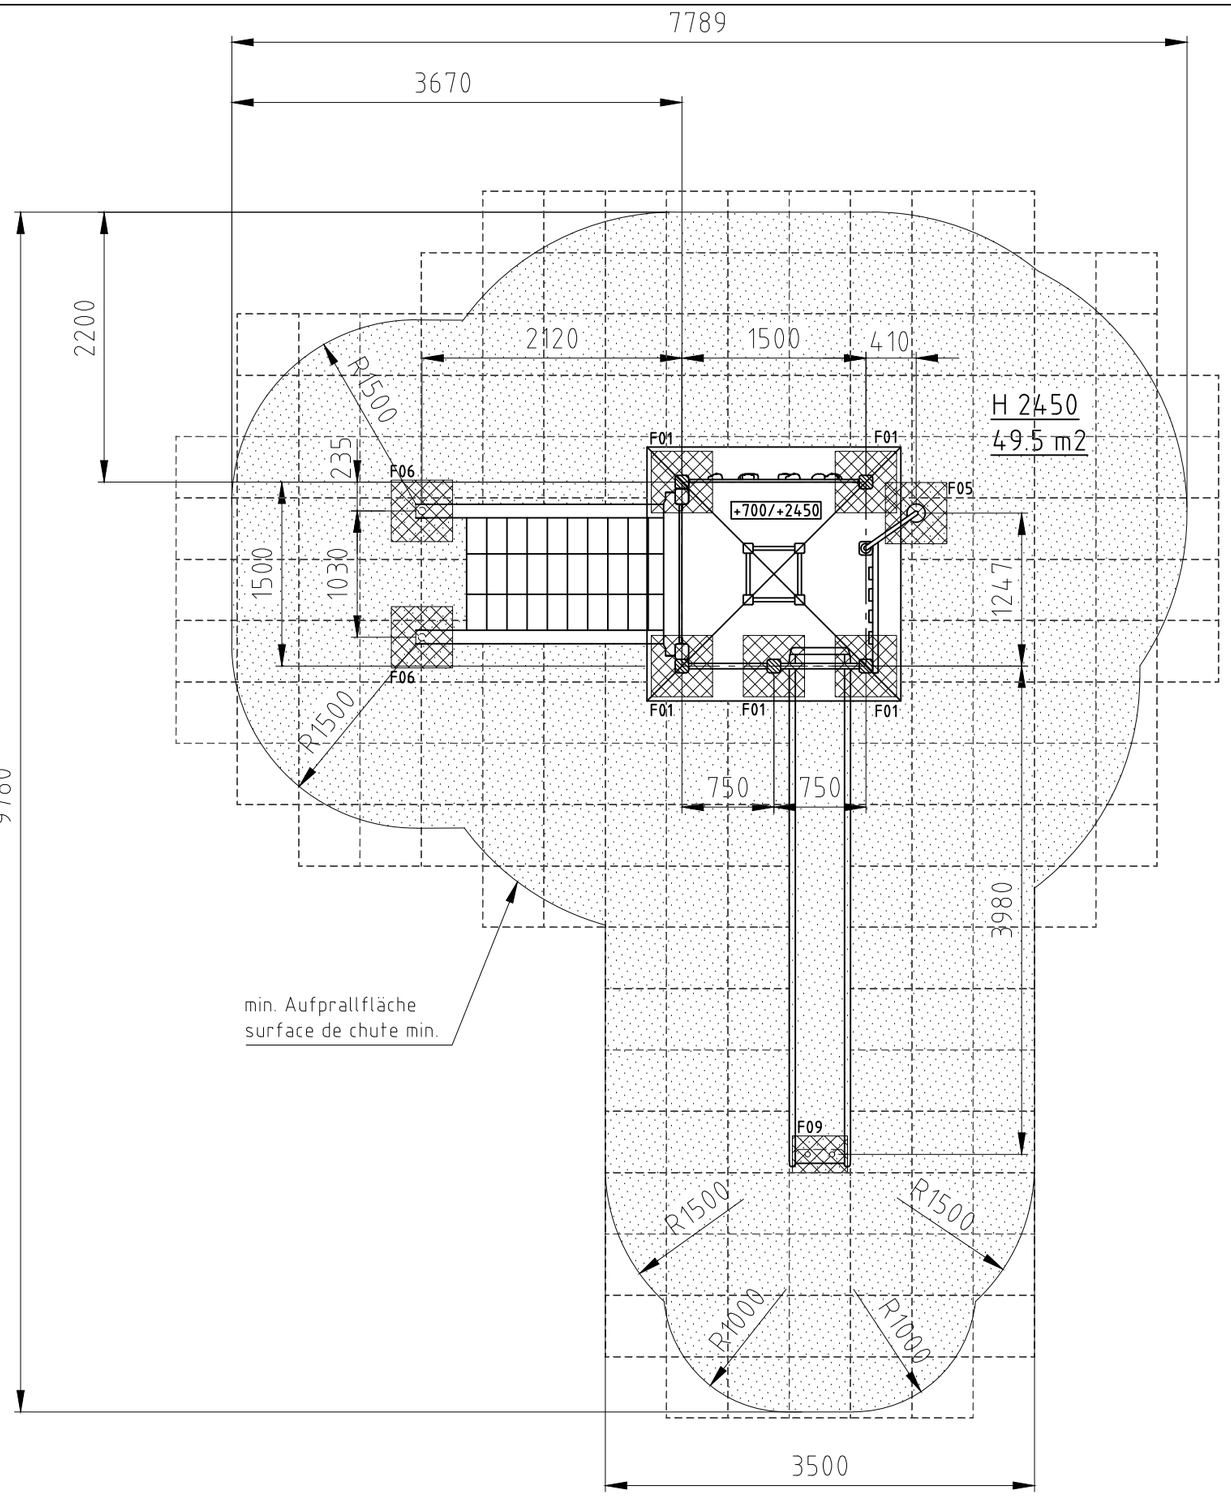

Norm: SN EN 1176-1:2018 SN EN 1177:2018		Datum	Name
	Gez	23.05.2016	ms
	Sachbearbeiter		
Objekt: 36300-001-n Spiel-Turm			
Auftraggeber: natürlicher Fallschutz / protéction de chute naturel			Fundation
			M: 1:50
			Layout: 1 A3
Offerte/Auftrag:	Zeichn-Nr.: 025616		Index: D

Spiel- und Sportgeräte AG
CH-6212 St. Erhard
Tel 041 925 14 00
info@buerli.swiss

© by www.buerli.swiss