




### Fundament F01

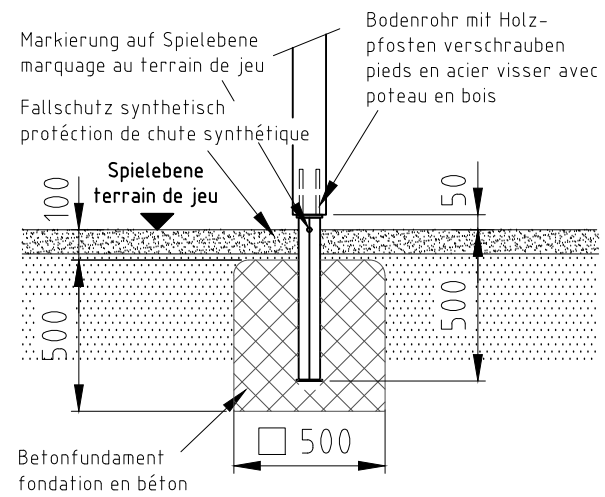


### Fundament F05

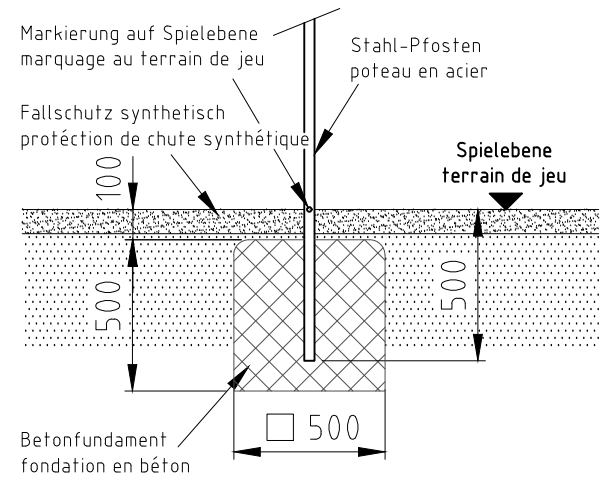

H= Fallhöhe  
H= espace de chute

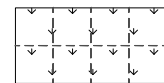


Aufprallfläche 0-100cm  
espace de chute 0-100cm


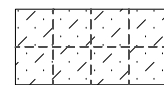


Aufprallfläche 0-260cm  
espace de chute 0-260cm

### Fundament F06

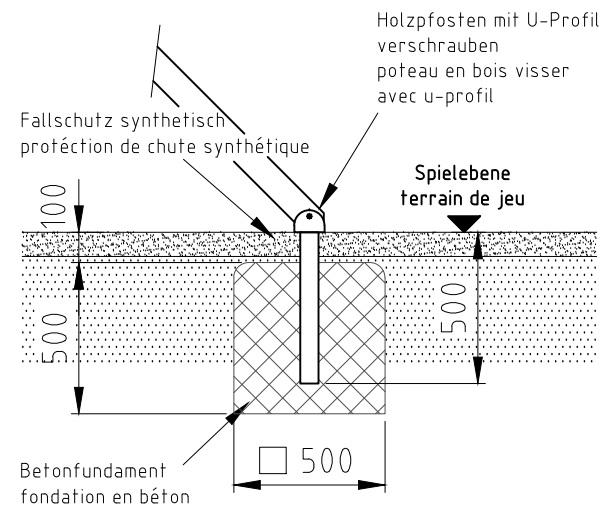

### Fundament F09

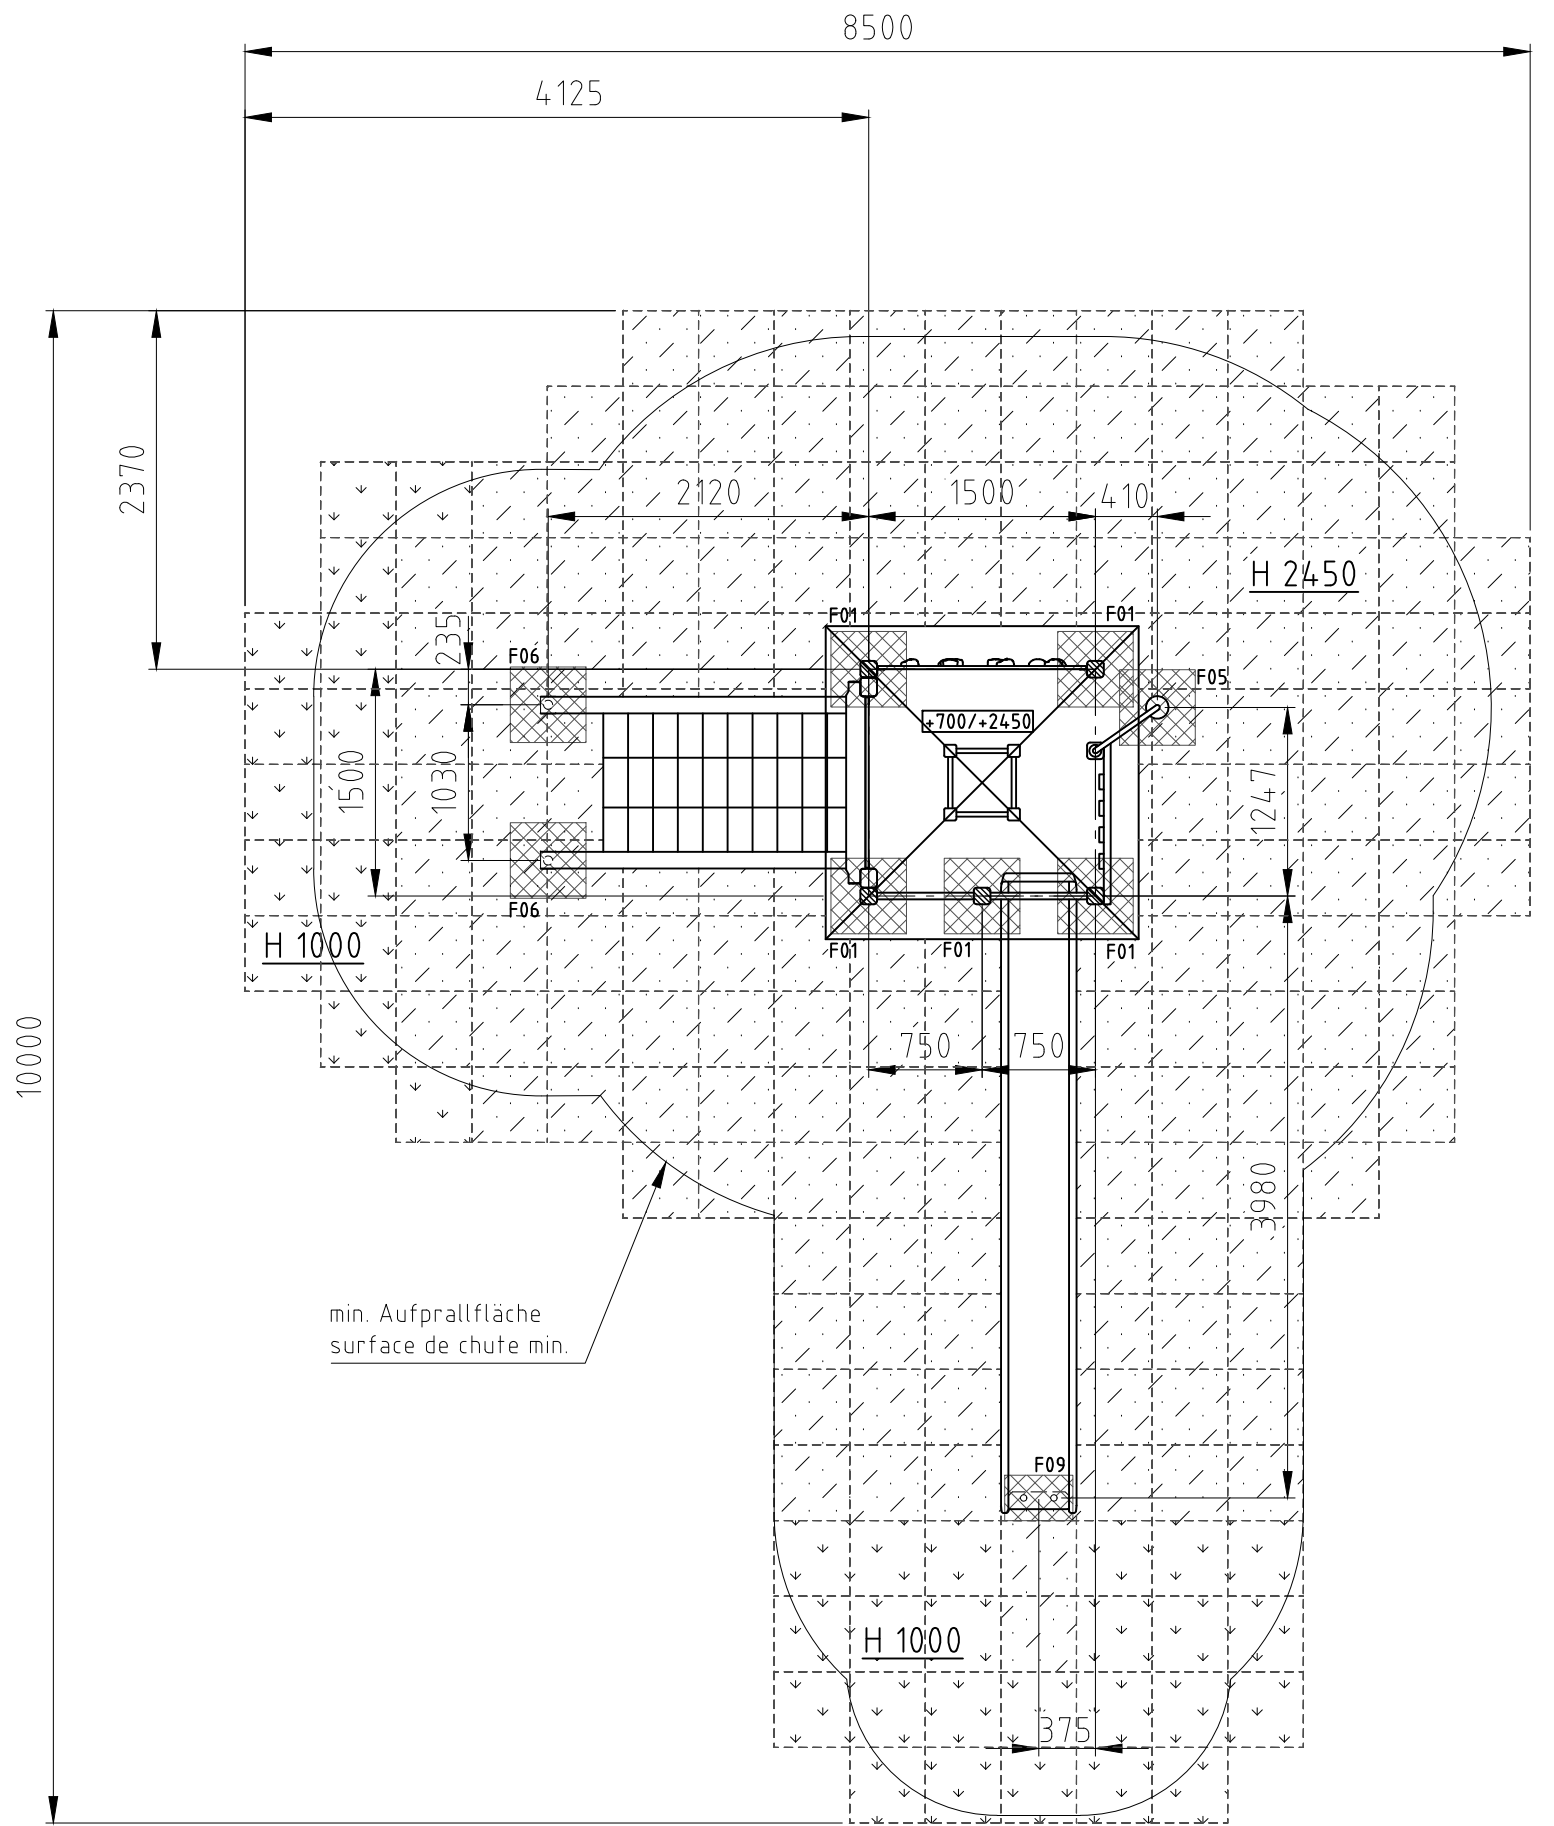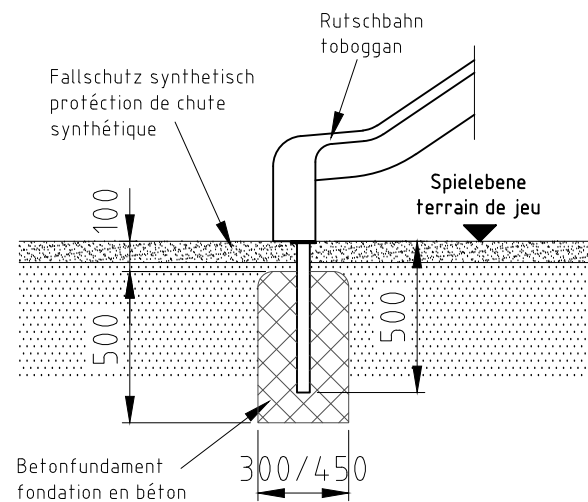

Norm: SN EN 1176-1:2018 SN EN 1177:2018	Datum	Name	Objekt:	Auftraggeber: synthetischer Fallschutz / protection de chute synthétique	Foundation M: 1:50 Layout: 1 A3
	Gez	ms	36300-001-s Spiel-Turm		
Sachbearbeiter			Offerte/Auftrag:		Index: D
Spiel- und Sportgeräte AG CH-6212 St. Erhard Tel 041 925 14 00 info@buerli.swiss			Zeichn.-Nr.: 025615		

**buerli**

© by www.buerli.swiss