




Fundament F01

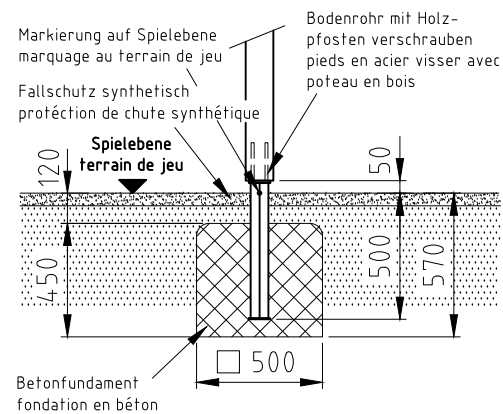


H= Fallhöhe
H= espace de chute

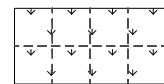

Aufprallfläche 0-100cm
espace de chute 0-100cm

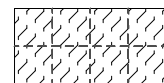


Aufprallfläche 0-180cm
espace de chute 0-180cm

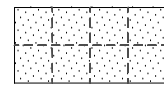


Aufprallfläche 0-220cm
espace de chute 0-220cm


Fundament F05

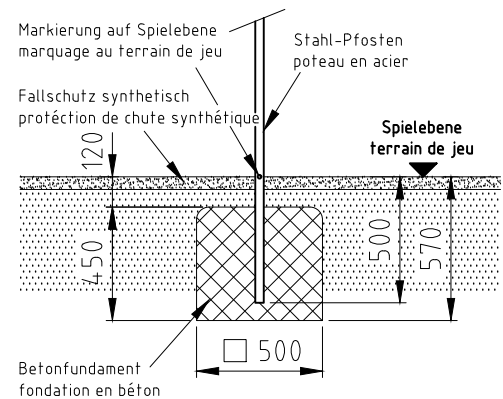



Fundament F11

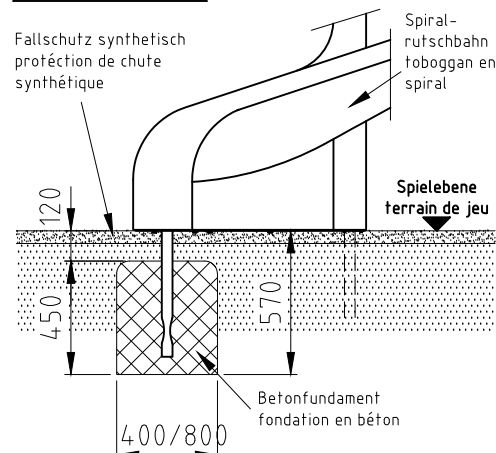

Fundament F08

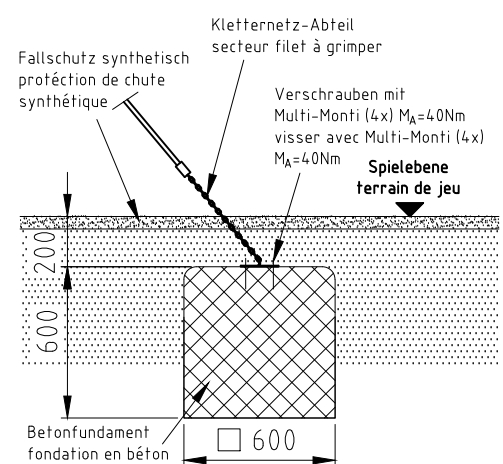

Fundament F11.1

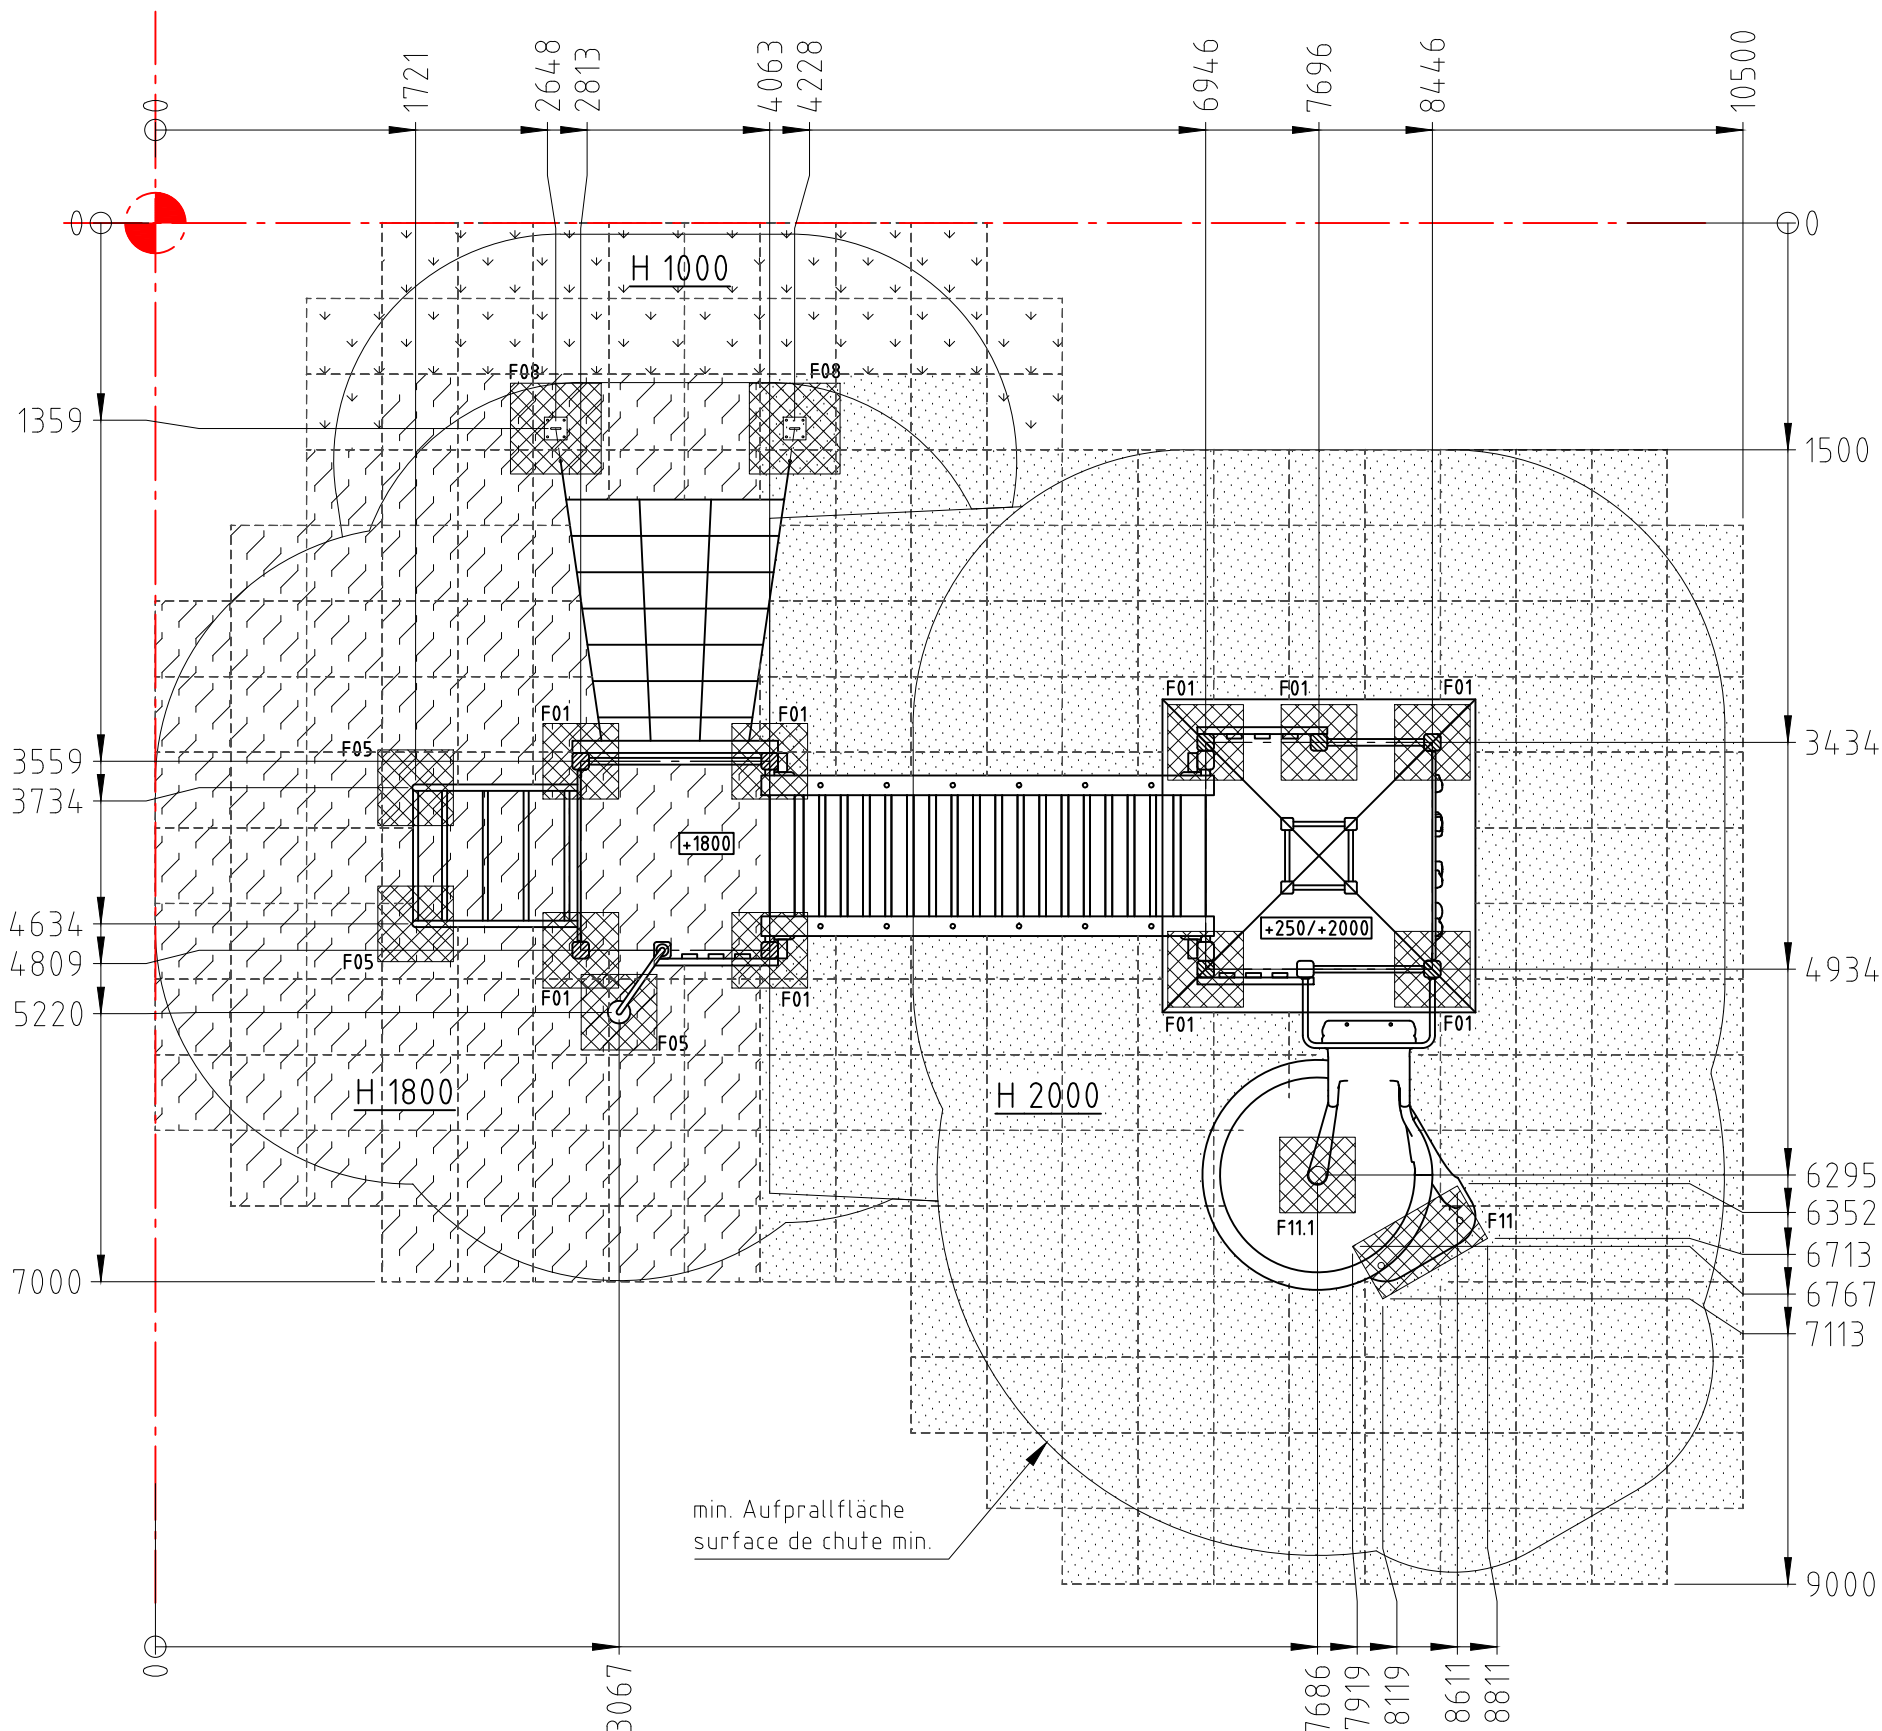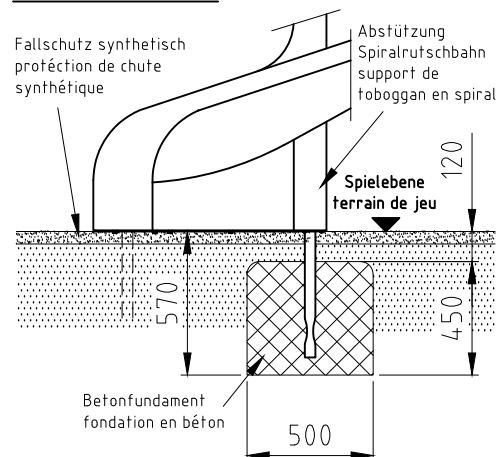

Norm:	Datum	Name	Objekt:
SN EN 1176-1:2018	Gez 19.07.2016	js	36420-001-s Spielkturm-Kombination
SN EN 1177:2018	Sachbearbeiter		
Auftraggeber:			Fundation
synthetischer Fallschutz / protection de chute synthétique			M: 1:50
Offerte/Auftrag:			Layout: 1 A3
Zeichn-Nr.: 026716.dwg			Index: D

buerli

© by www.buerli.swiss

Spiel- und Sportgeräte AG
CH-6212 St. Erhard
Tel 041 925 14 00
info@buerli.swiss