


Fundament F01

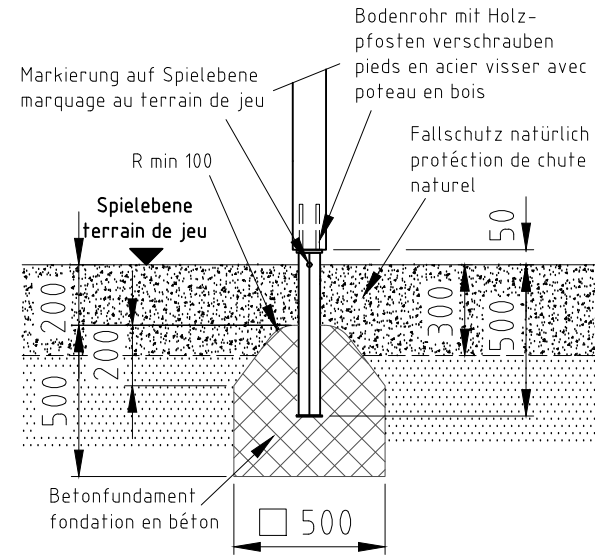


H= Fallhöhe
H= espace de chute




Aufprallfläche 0-200cm /
Schichtdicke min. 30cm
espace de chute 0-200cm /
épaisseur minimale de couche 30cm

nicht vermasste Radien bei Aufprallfläche R1500
Espace de chute avec radius sans
indication de mesures R1500


Fundament F03

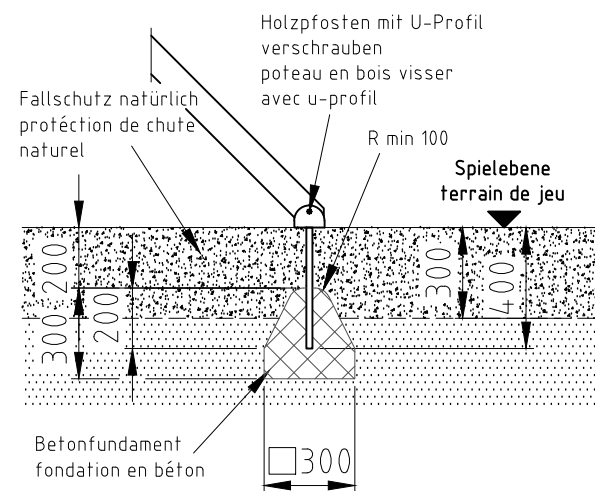



Fundament F08

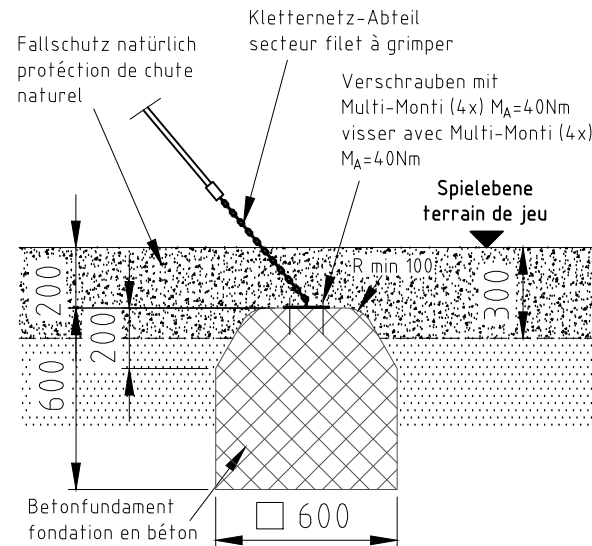

Fundament F05

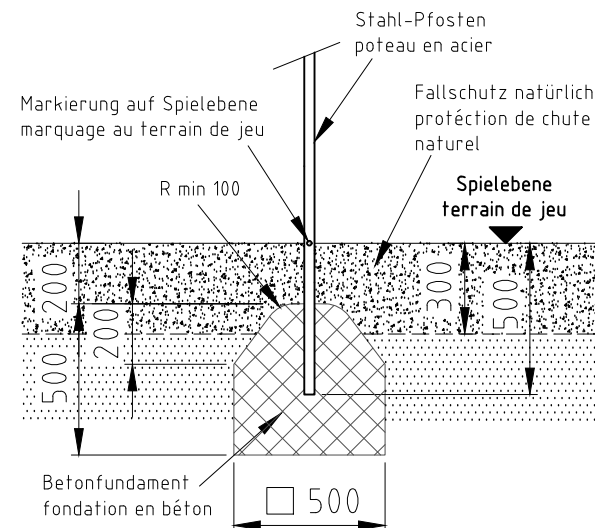

Fundament F09

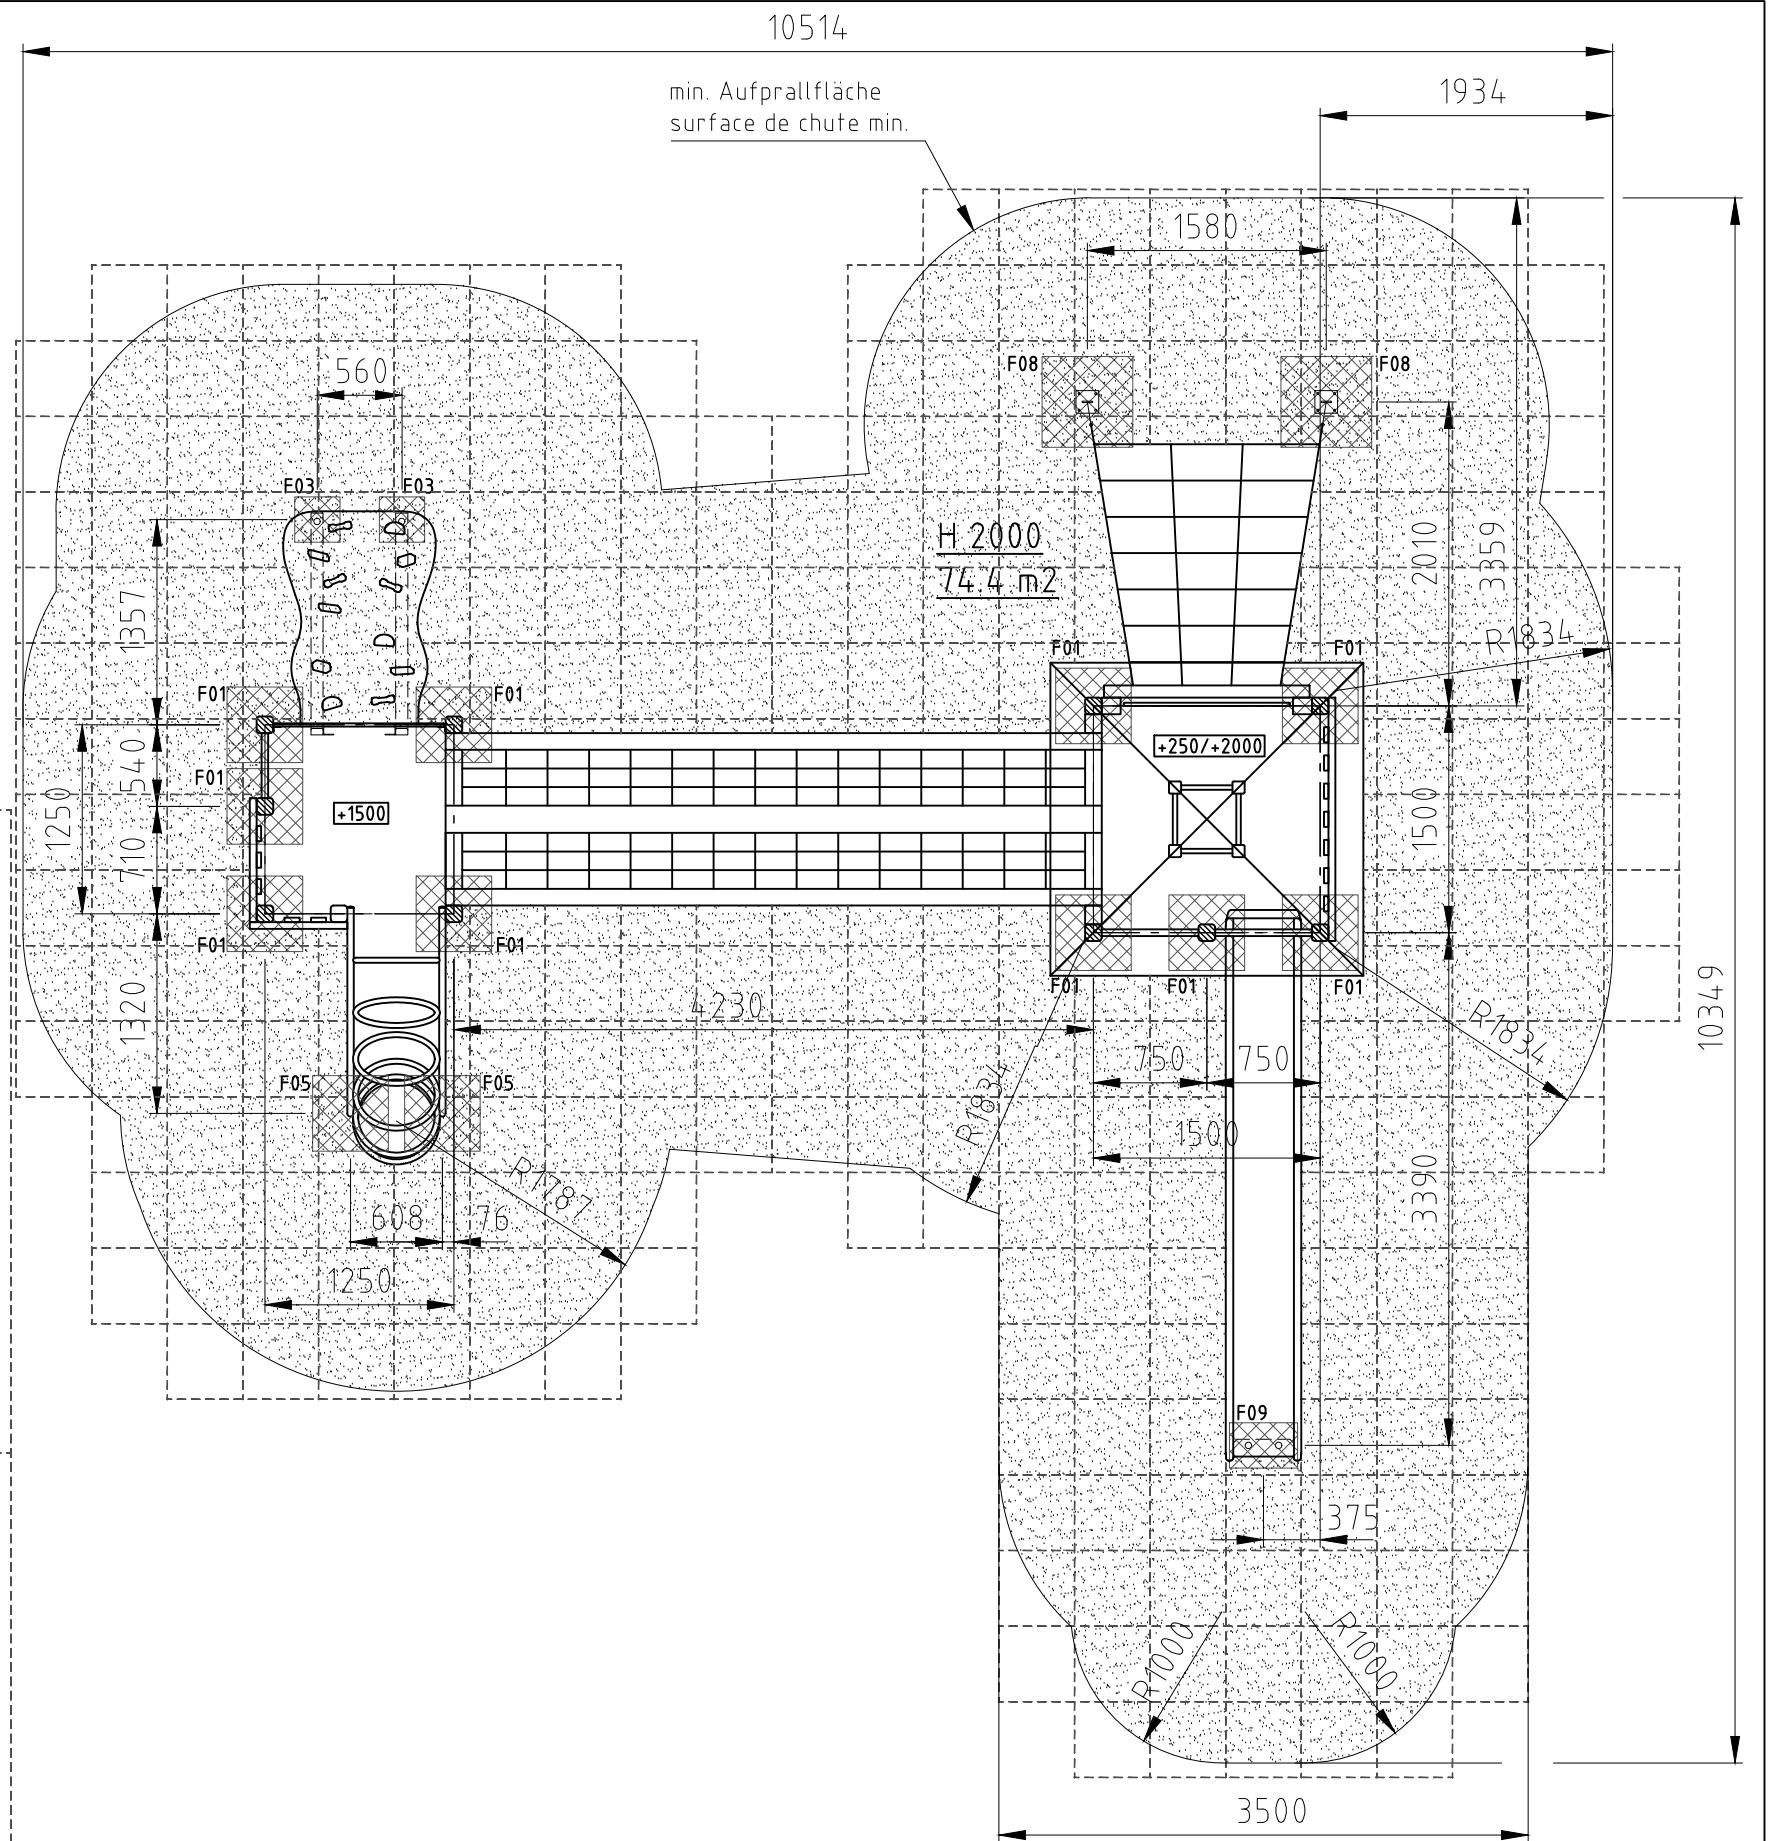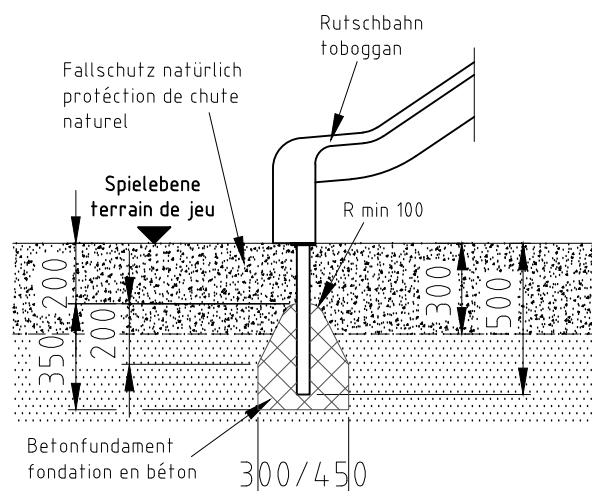

Norm: SN EN 1176-1:2018 SN EN 1177:2018	Datum	Name	Objekt:	36430-001-n Spielturm-Kombination	Fundation
	Gez	js			
	Sachbearbeiter		Auftraggeber:	natürlicher Fallschutz / protection de chute naturel	
	Spiel- und Sportgeräte AG CH-6212 St. Erhard Tel 041 925 14 00 info@buerli.swiss			M:	1:50
	© by www.buerli.swiss			Layout:	1
			Offerte/Auftrag:	Zeichn.-Nr.: 026736.dwg	Index: A