




### Fundament F02

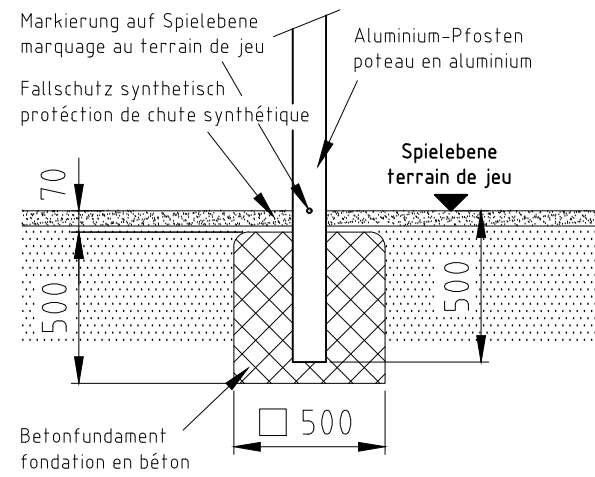


H= Fallhöhe  
H= espace de chute

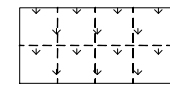

Aufprallfläche 0-100cm  
espace de chute 0-100cm

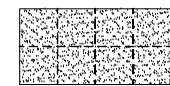


Aufprallfläche 0-180cm  
espace de chute 0-180cm

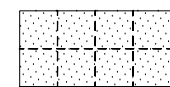


Aufprallfläche 0-210cm  
espace de chute 0-210cm


### Fundament F03

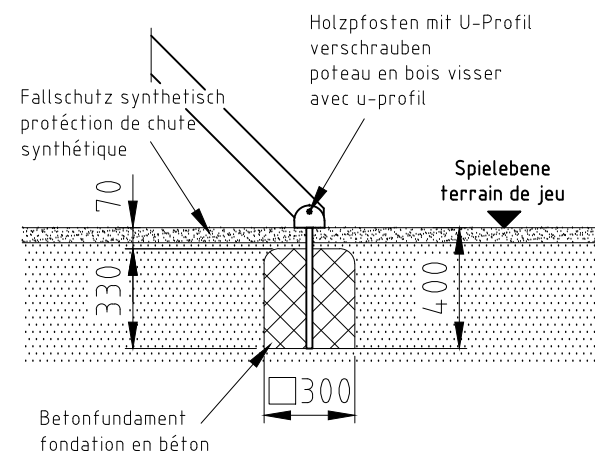



### Fundament F08

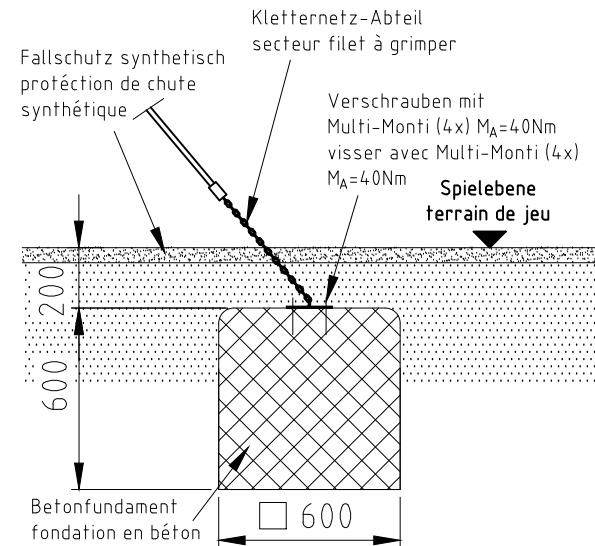

### Fundament F05

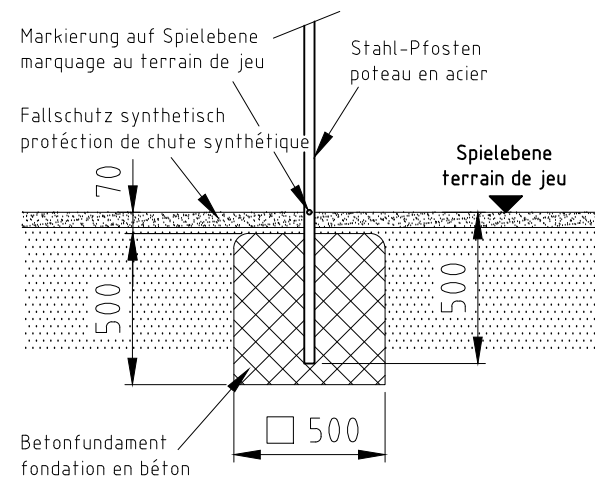

### Fundament F09

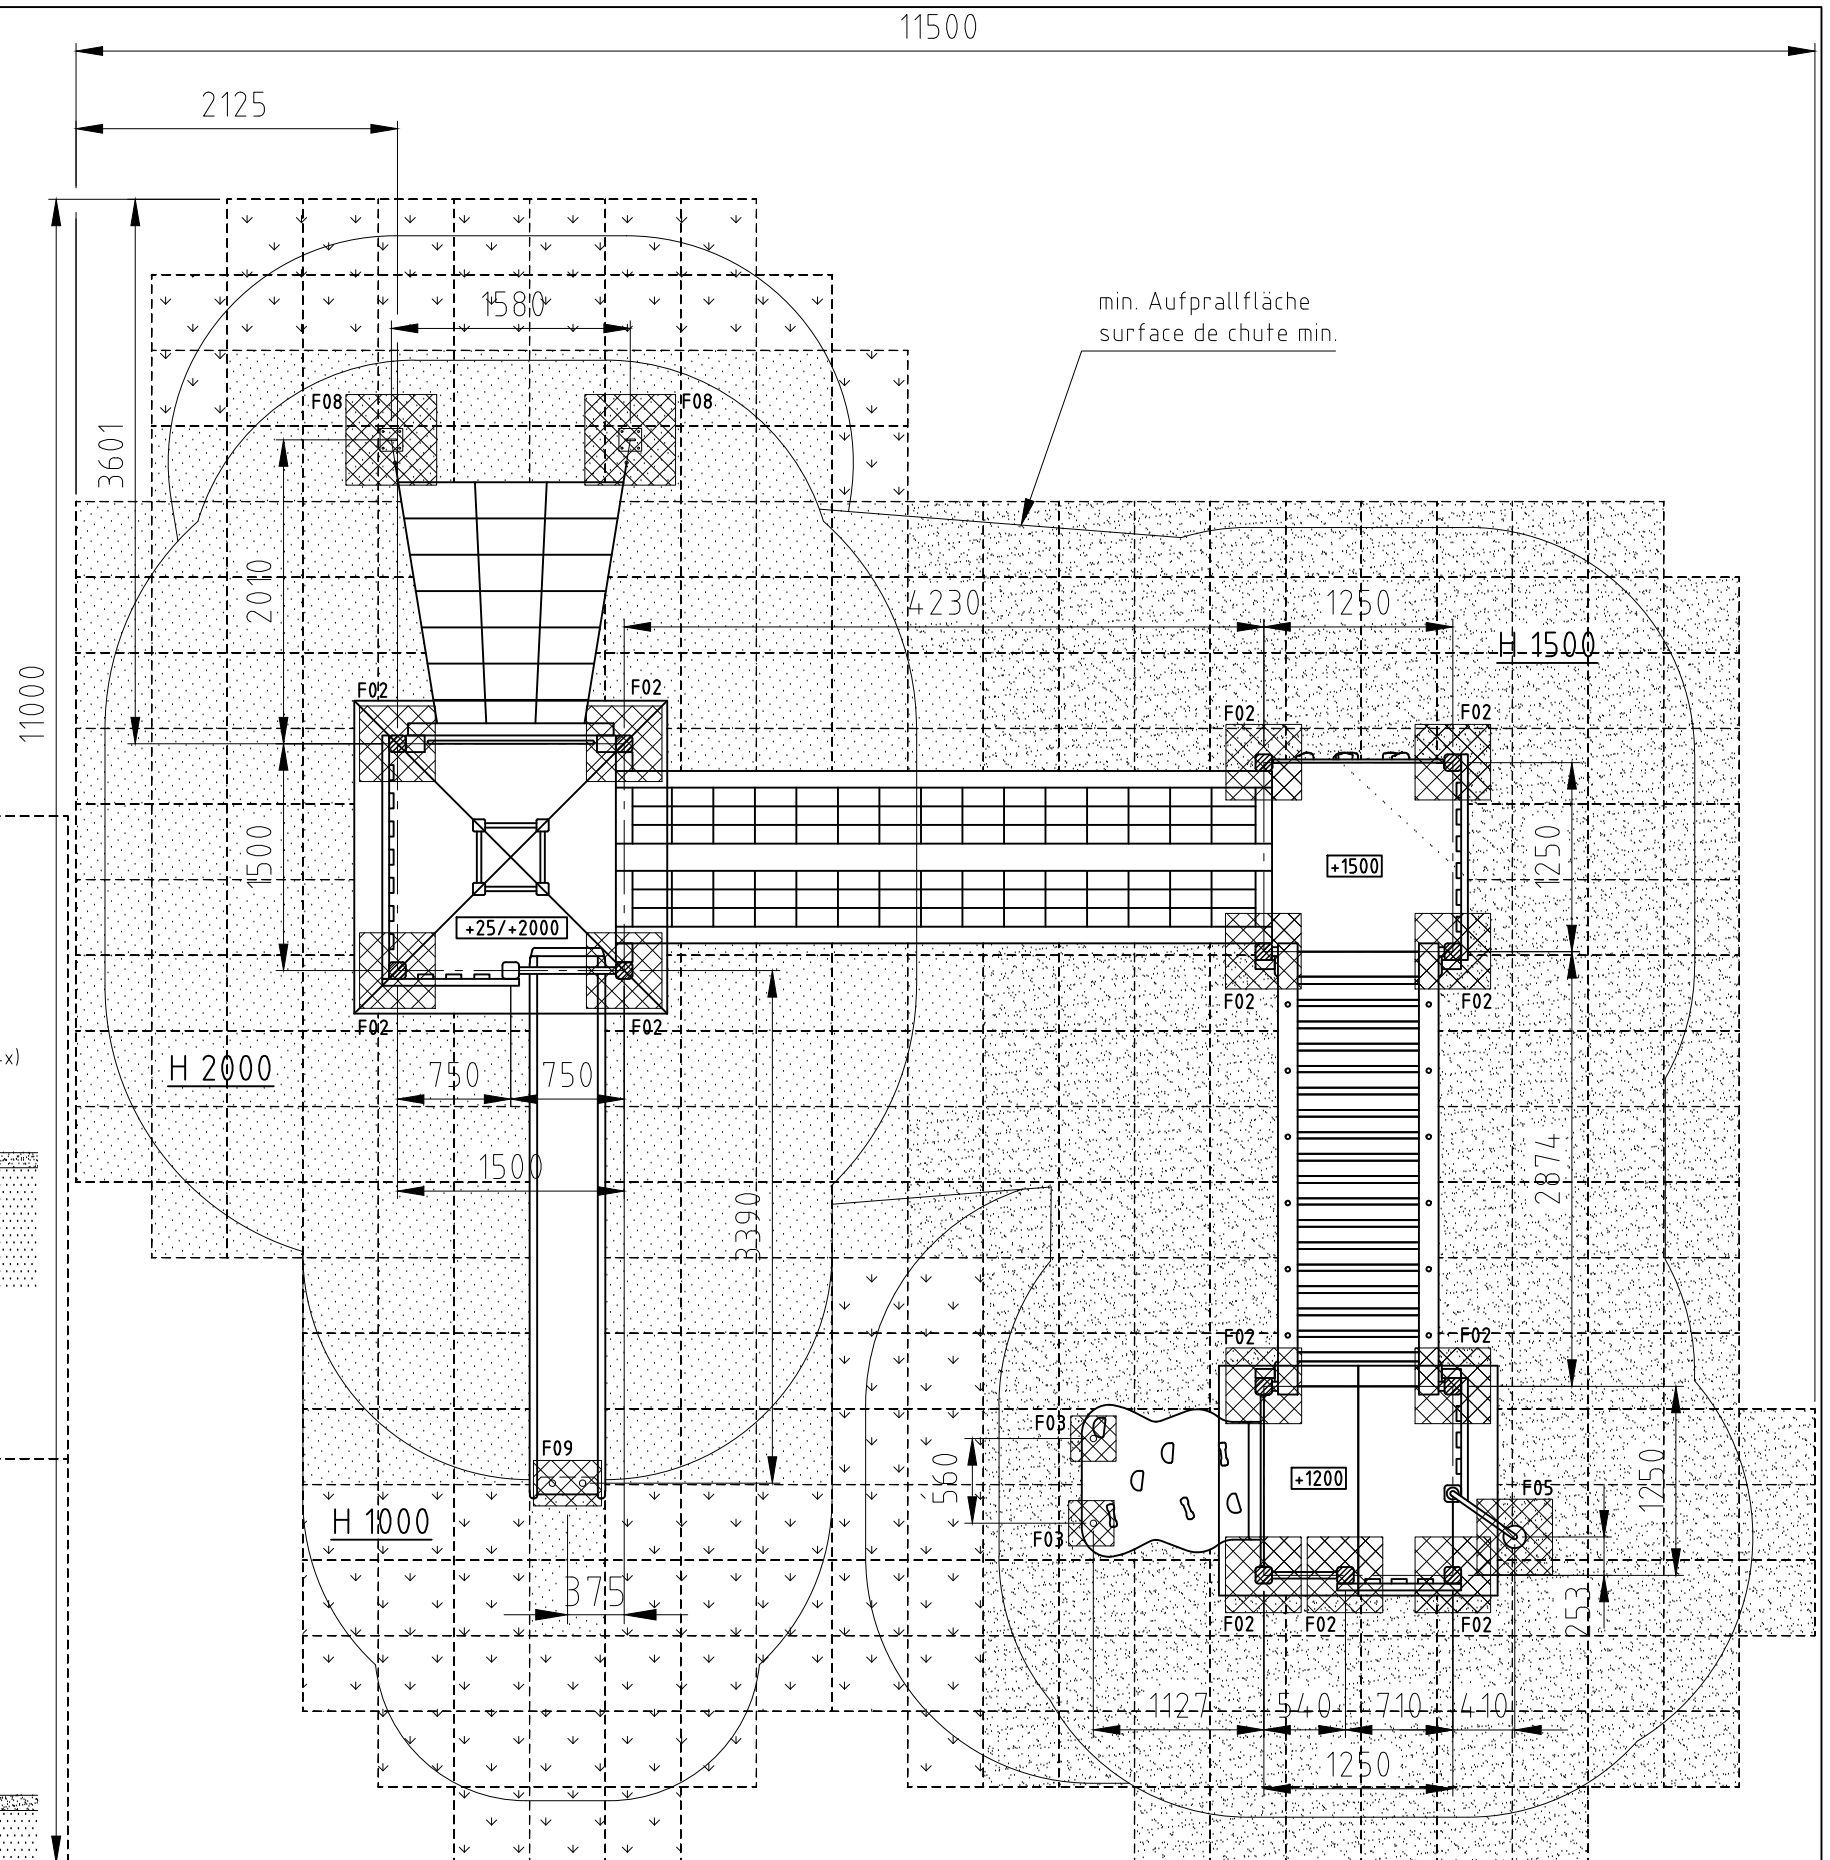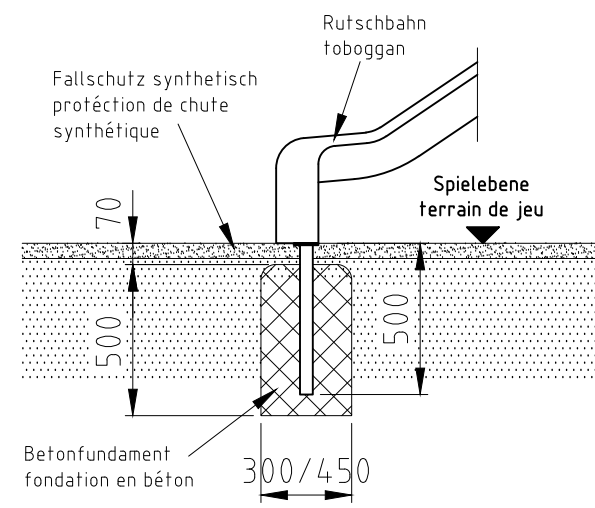

Norm:	Datum	Name	Objekt:
SN EN 1176-1:2018	19.12.2016	ms	37570-001-s Spielturn-Kombination Aluminium-Holz
SN EN 1177:2018	Gez	Sachbearbeiter	
			Auftraggeber:
			synthetischer Fallschutz / protection de chute synthétique
			Fundation
			M: 1:50
			Layout: 1 A3
			Offerte/Auftrag:
			Zeichn.-Nr.: 100665
			Index: C

**buerli**

Spiel- und Sportgeräte AG  
CH-6212 St. Erhard  
Tel 041 925 14 00  
info@buerli.swiss

© by www.buerli.swiss