




Fundament F91-R

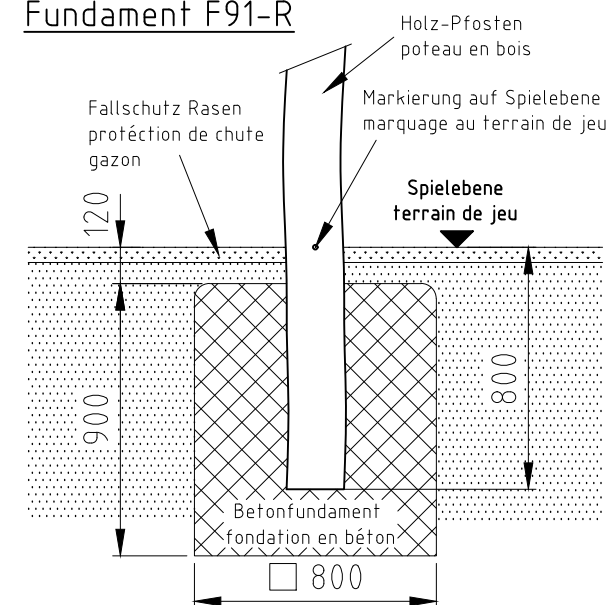

Fundament F91

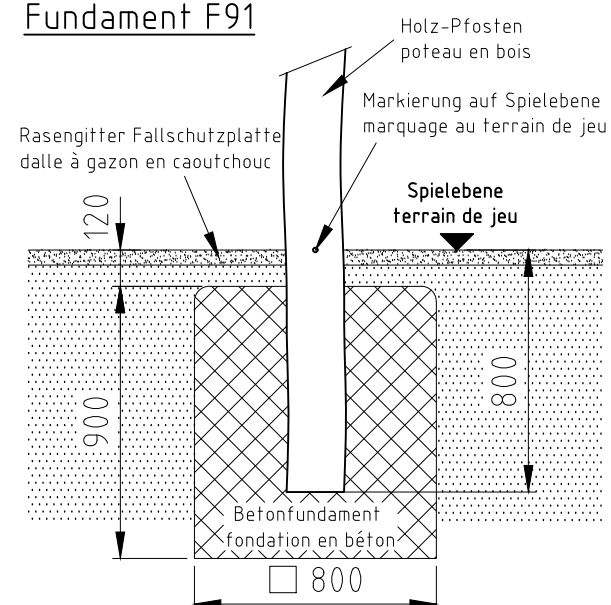


Fundament F91-A

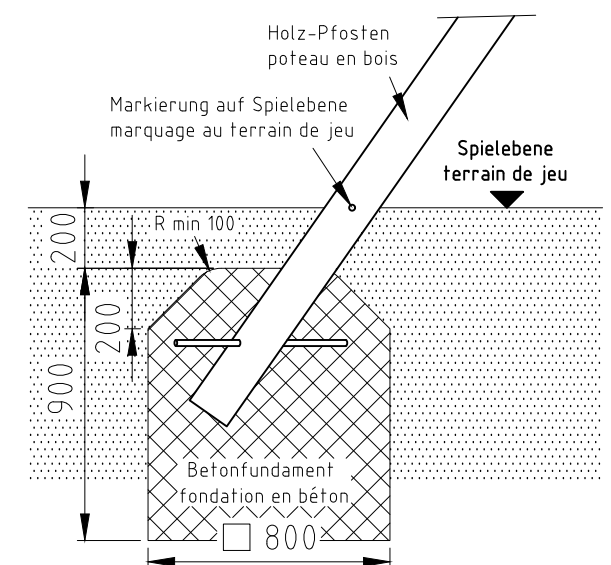


H= Fallhöhe



H= espace de chute

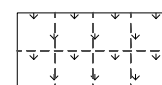

Aufprallfläche 0-100cm
espace de chute 0-100cm

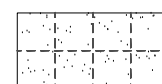

Aufprallfläche 0-180cm
Rasengitter Fallschutzplatte
espace de chute 0-180cm
Dalle à gazon en caoutchouc

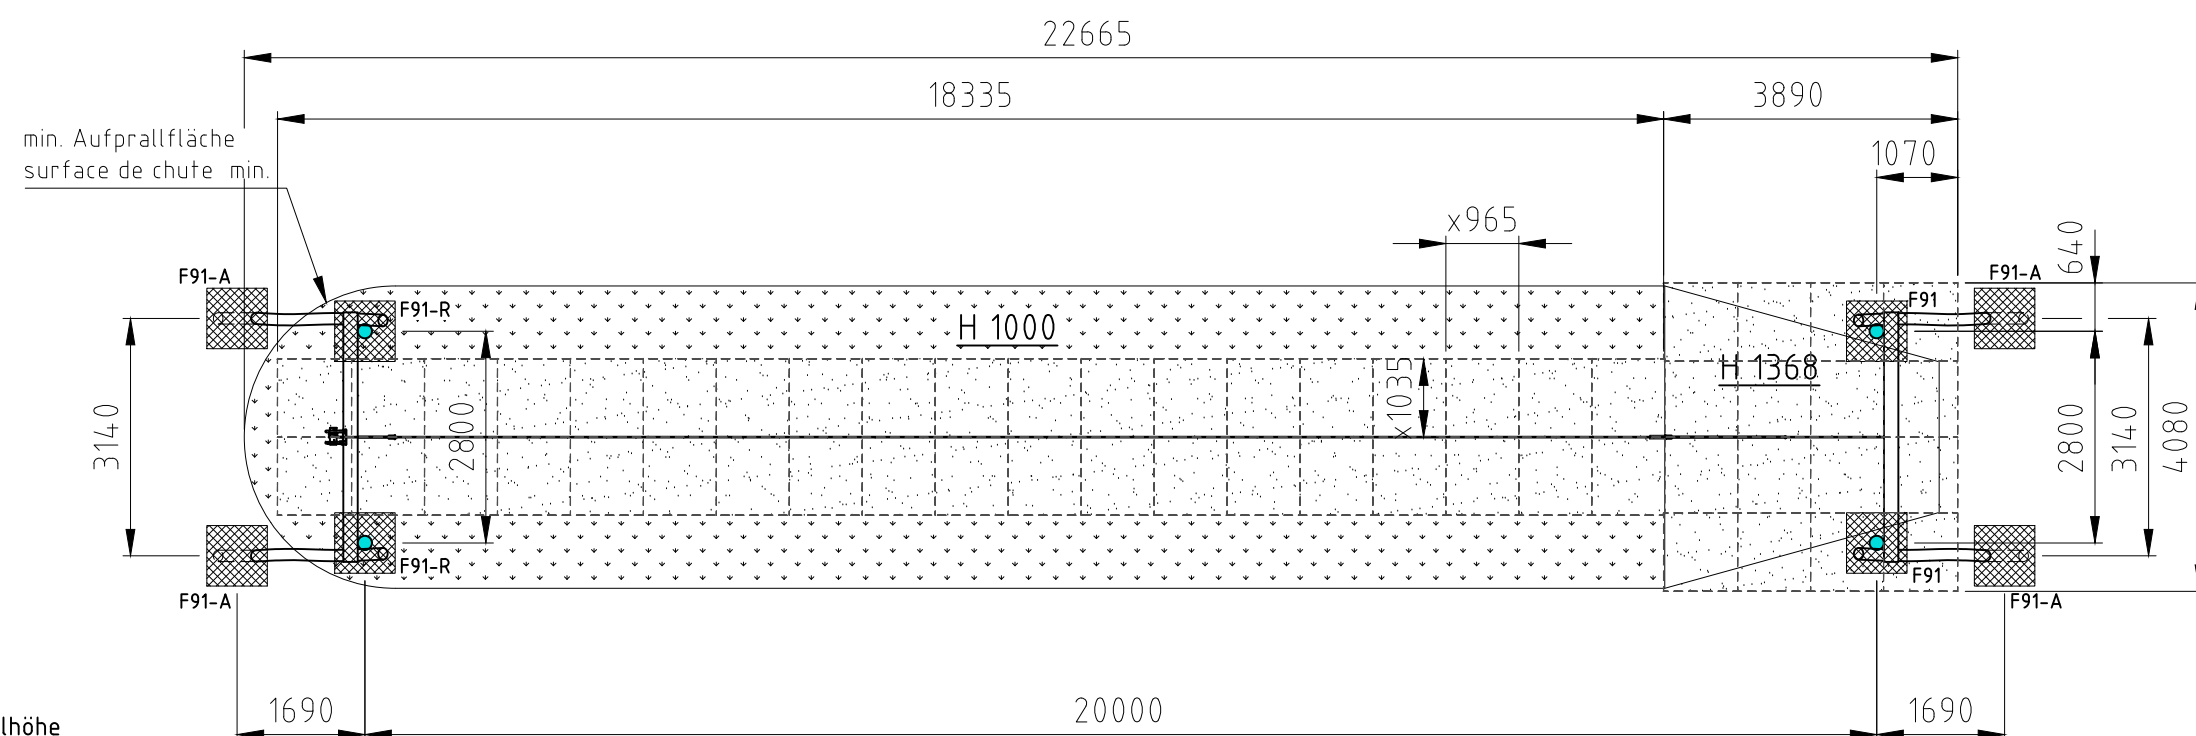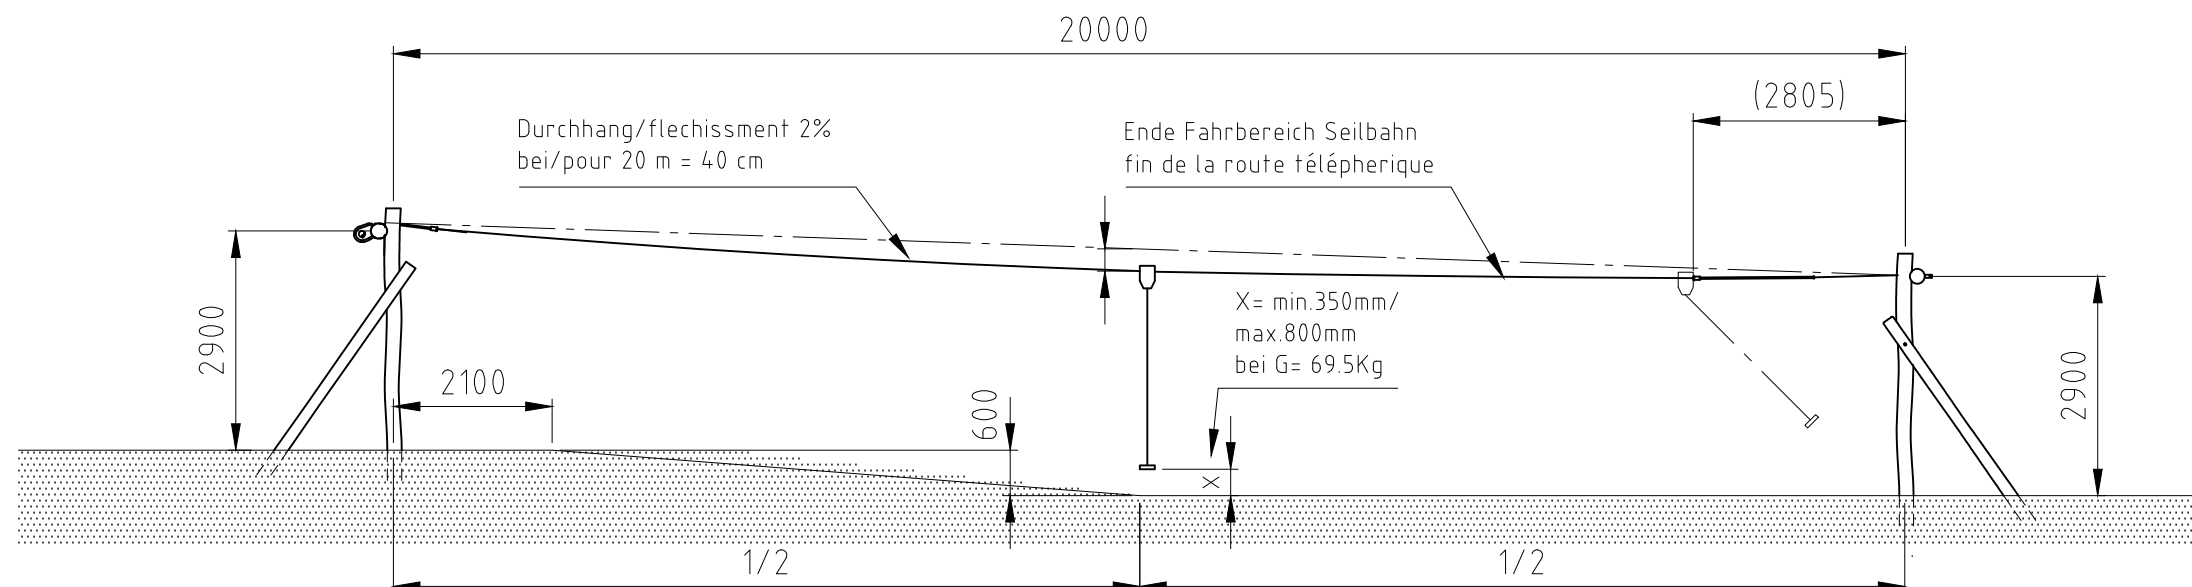

Norm:	SN EN 1176-1:2018 SN EN 1177:2018	Datum	21.02.2025	Name	js	Objekt:	40201-001-rg Seilbahn 20m
		Gez	21.02.2025	Sachbearbeiter		Auftraggeber:	Rasengitter Fallschutzplatte / Dalle à gazon en caoutchouc
						Fundation	M: 1:100
						Layout: 1	A3
						Offerte/Auftrag:	Zeichn-Nr.: 135272
							Index: -

buerli

© by www.buerli.swiss

Spiel- und Sportgeräte AG
CH-6212 St. Erhard
Tel 041 925 14 00
info@buerli.swiss