




Fundament F01

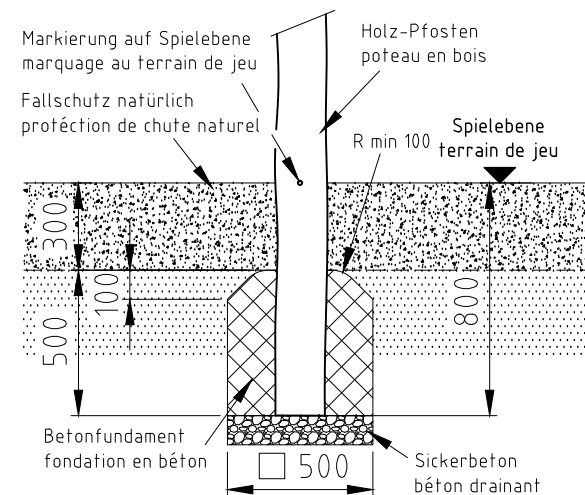


Fundament F03

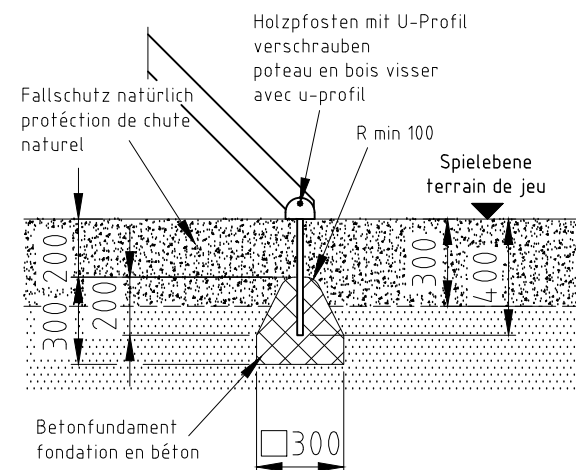


Fundament F91

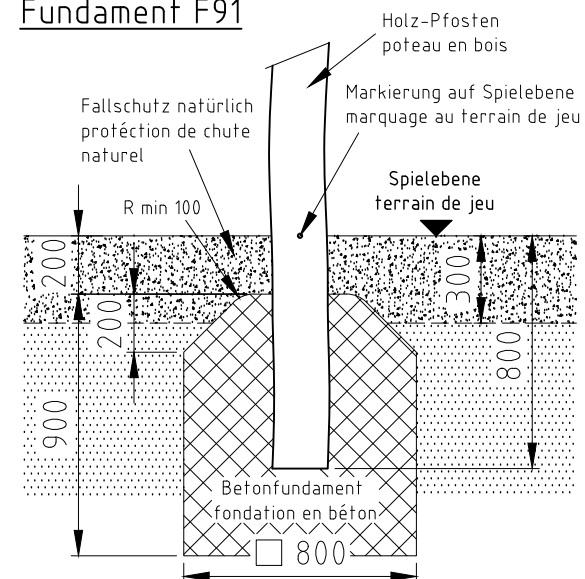


Fundament F91-A

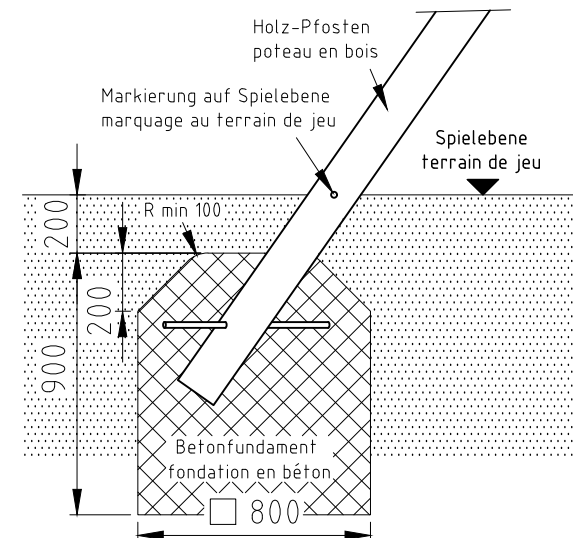

H= Fallhöhe
H= espace de chute

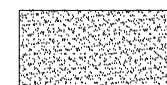

Aufprallfläche 0-200cm /
Schichtdicke min. 30cm
espace de chute 0-200cm /
épaisseur minimale de couche 30cm

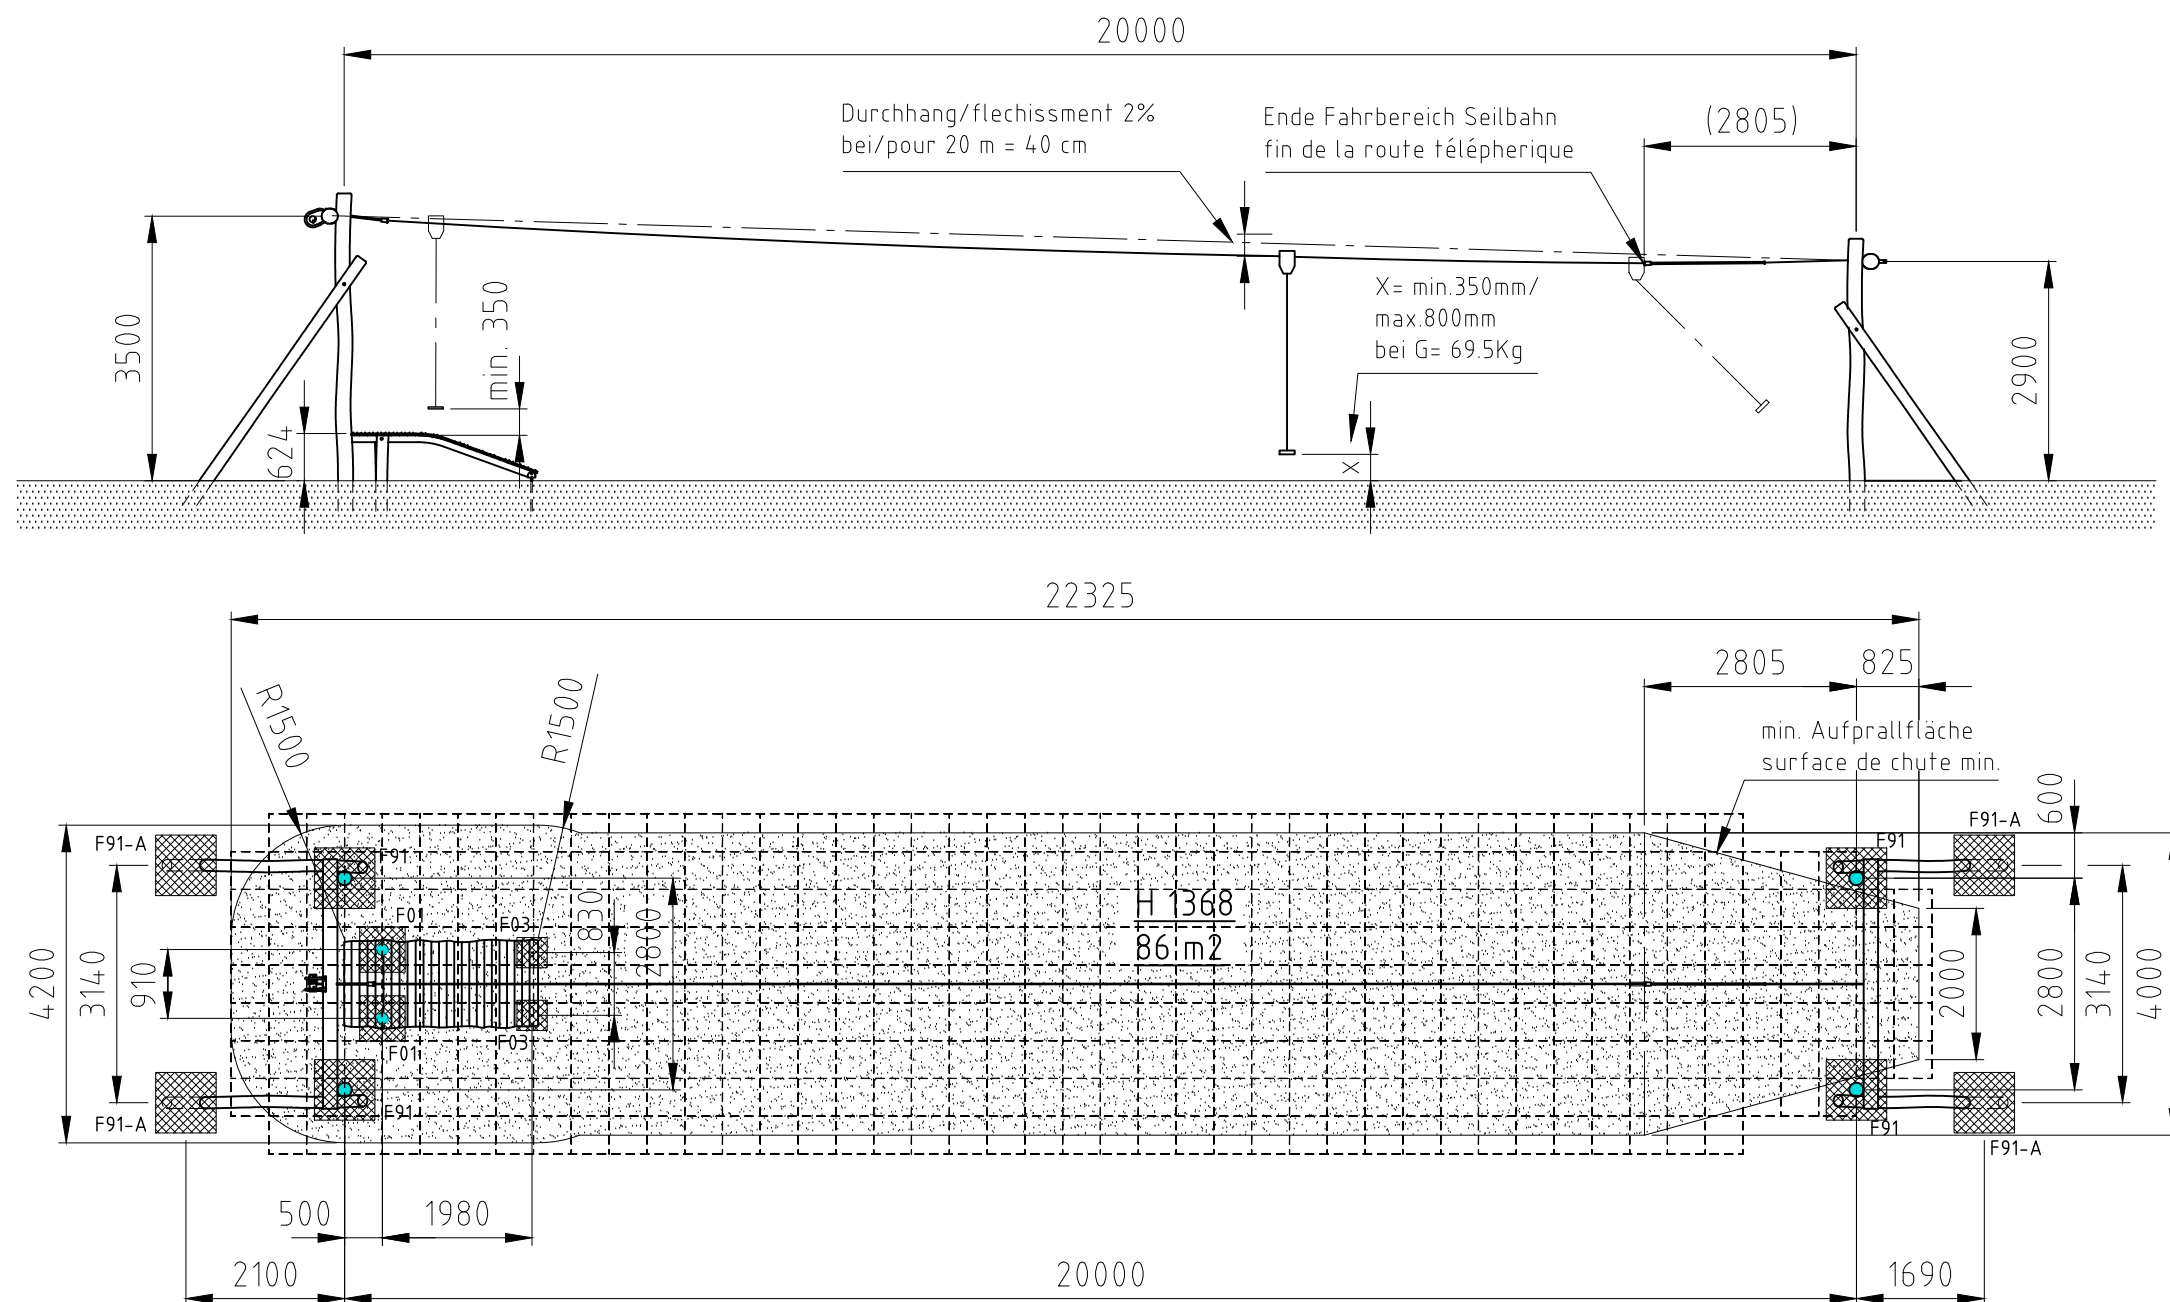

Norm: SN EN 1176-1:2018 SN EN 1177:2018		Datum	Name	Objekt:				
	Gez	23.11.2021	sa	40211-001-n Seilbahn 20m, mit Startrampe				
	Sachbearbeiter							
		Spiel- und Sportgeräte AG CH-6212 St. Erhard Tel 041 925 14 00 info@buerli.swiss		Auftraggeber:			Fundation	
				natürlicher Fallschutz / protection de chute naturel			M:	1:100
							Layout: 1	A3
				Offerte/Auftrag:			Zeichn-Nr.: 120868	