


H= Fallhöhe  
H= espace de chute

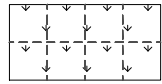


Aufprallfläche 0-100cm  
espace de chute 0-100cm




Aufprallfläche 0-180cm  
espace de chute 0-180cm

### Geräteliste


Pos	Produkt-Bezeichnung
10	Aussichtsturm zu 40245 (133619)
20	Rutschbahn-Leiter PH090 (120954)
30	40600 Flächennetz
40	40580 Schwebende Hölzer (A-04-043-00-001)
50	40635 Slackrope (A-04-041-00-001)
60	40500 Seiltraverse (A-04-042-00-001)
70	A-99-001-30-002 Rutschbahn
80 (9x)	40400 Baumstamm-Poller
90	40450-001 Balancierseil
100	40450-003 Halteseil
110	4450-004 Balancierseil 3-fach
120	40450-003 Halteseil

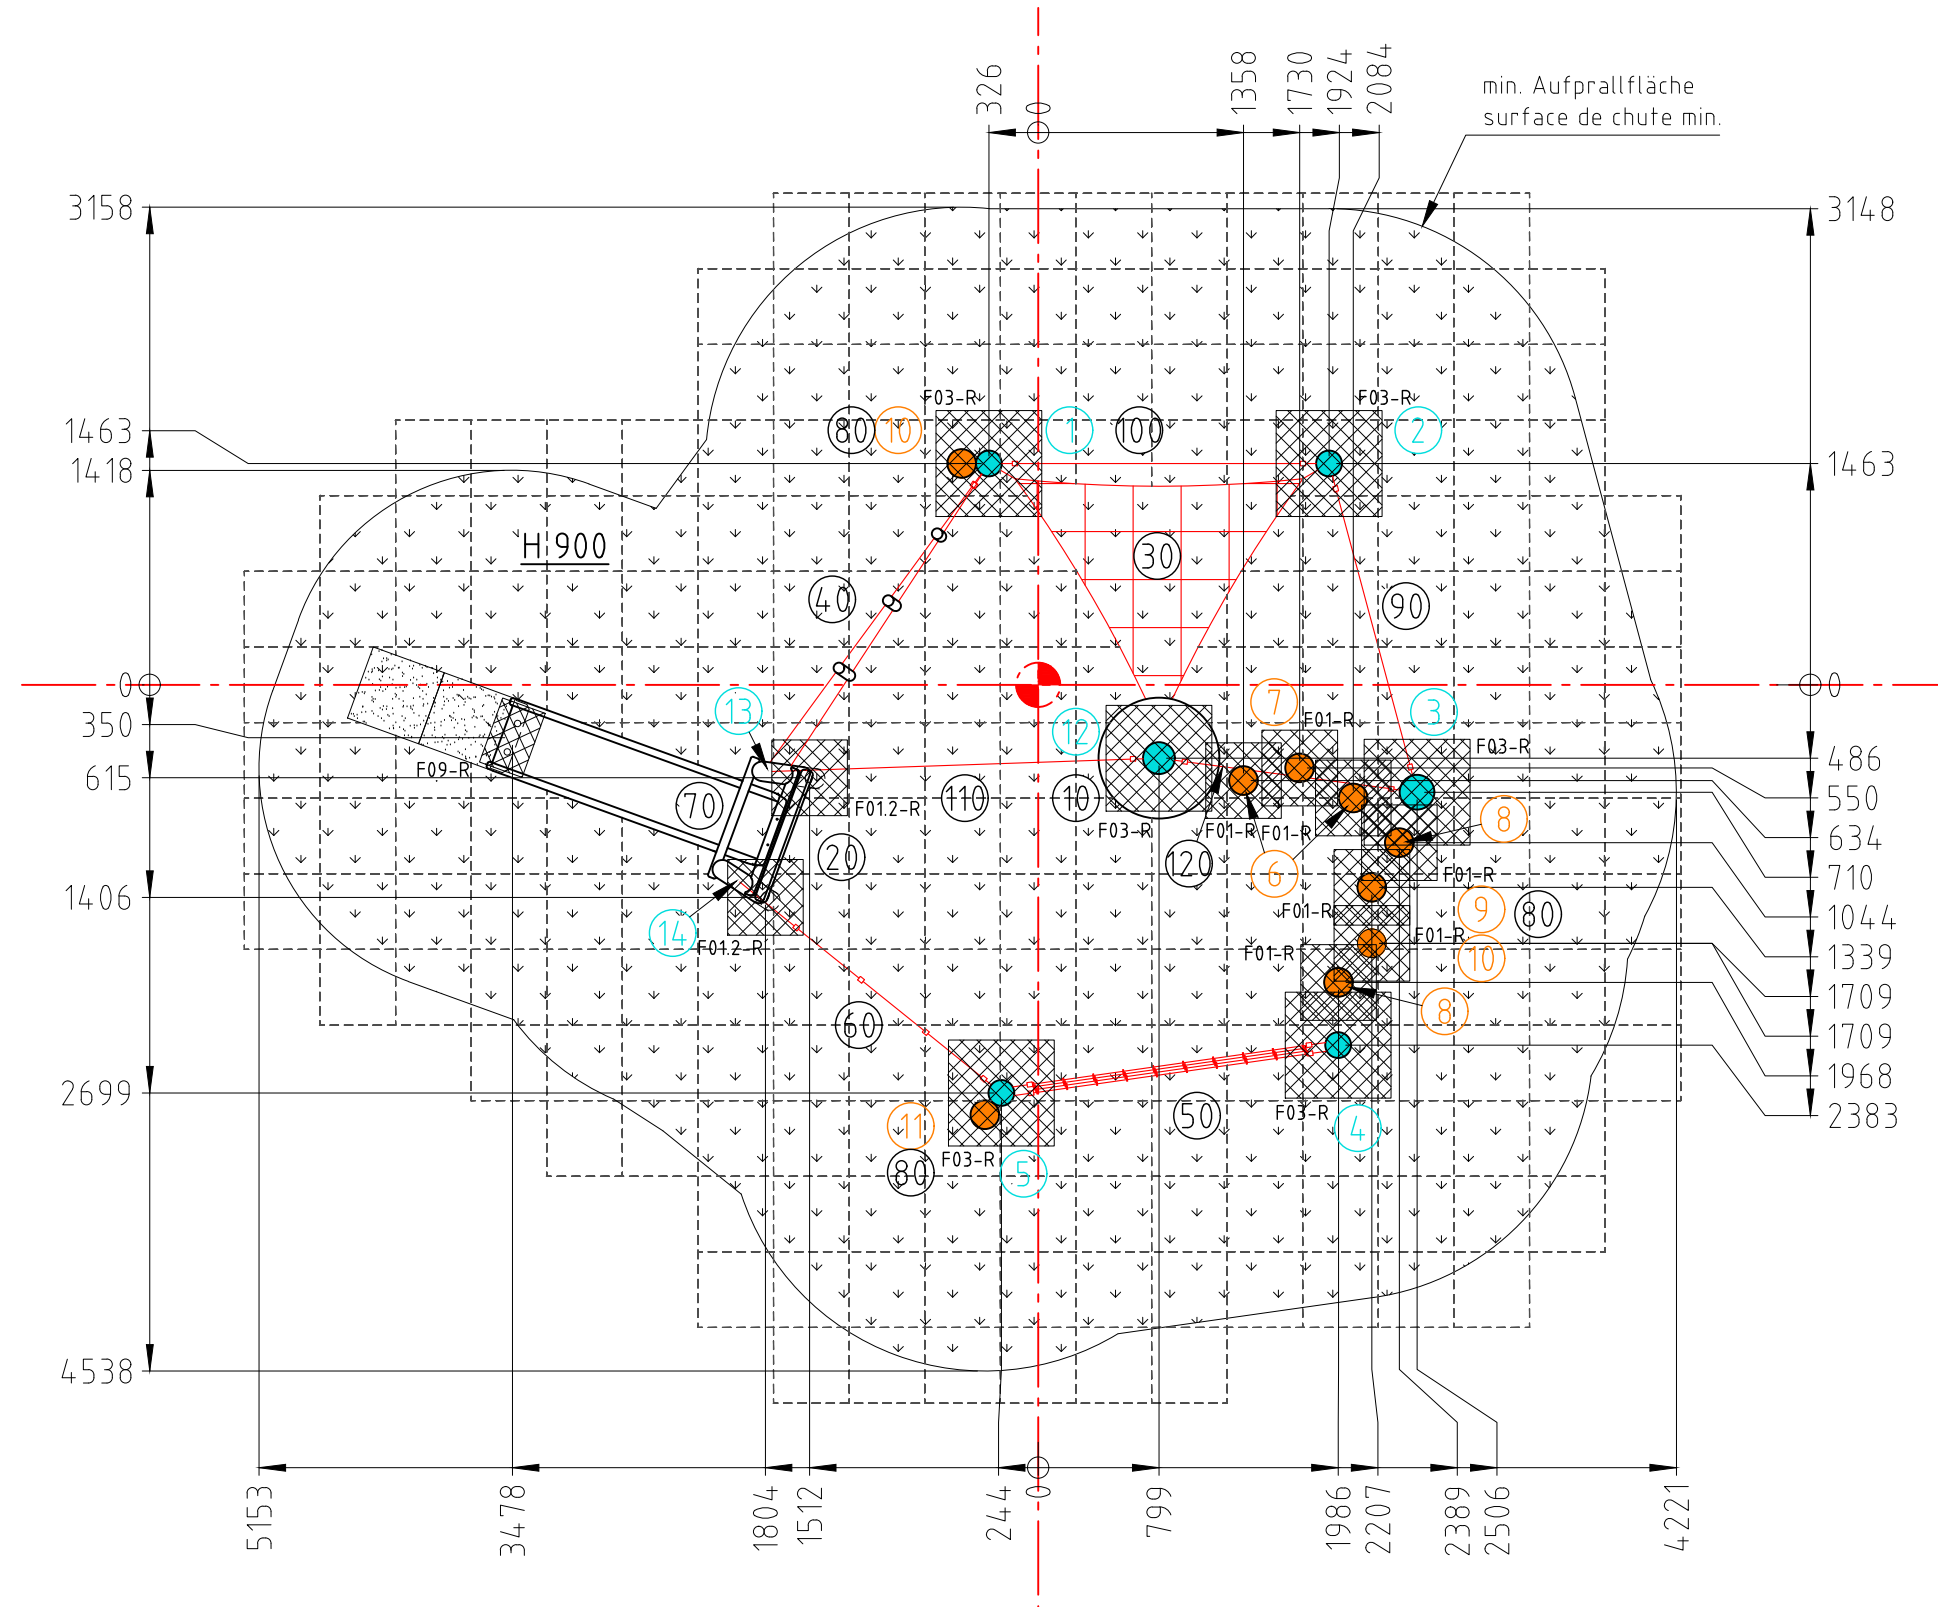


nicht vermasste Radien bei Aufprallfläche R1600  
Espace de chute avec radius sans  
indication de mesures R1600

Norm: SN EN 1176-1:2018 SN EN 1177:2018	Datum 07.11.2024	Name sa	Objekt: 40245-001-r Balancier-Parcours
 Spiel- und Sportgeräte AG CH-6212 St. Erhard Tel 041 925 14 00 info@buerli.swiss			Auftraggeber: Fallschutz Rasen / protection de chute gazon
© by www.buerli.swiss		Offerte/Auftrag:	Foundation M: 1:50 Layout: 1 A3 Zeichn-Nr.: 133756 Index: -


Fundament F01-R

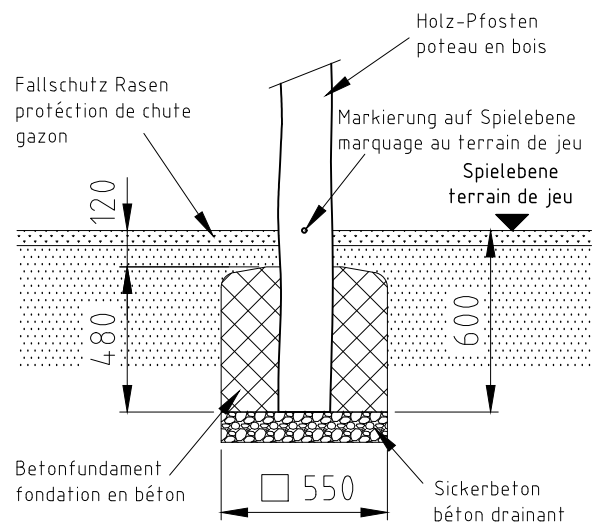


Fundament F01.2-R

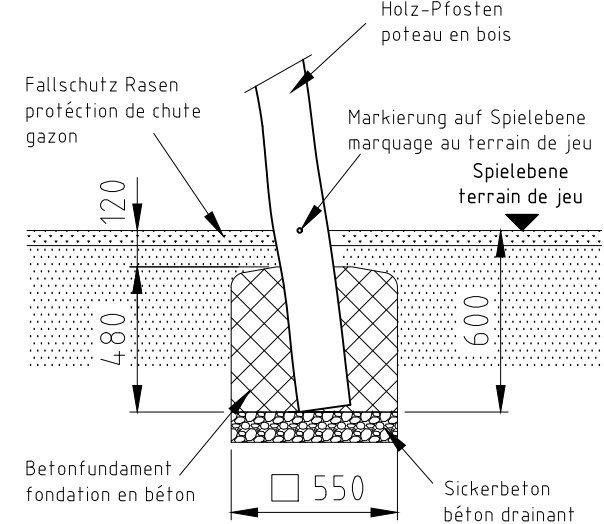

Fundament F03-R

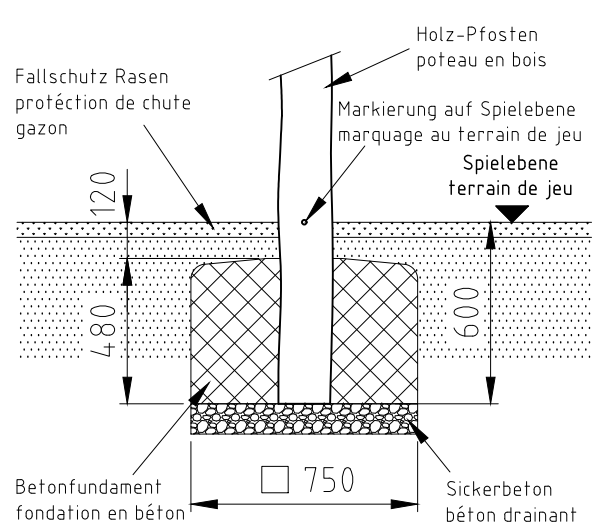

Fundament F09-R

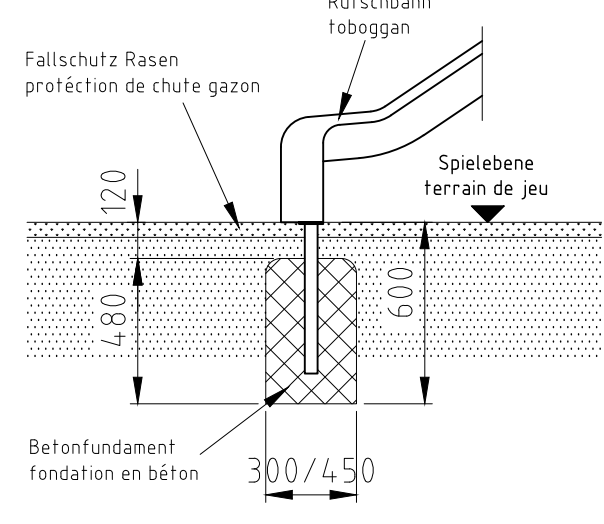

Norm: SN EN 1176-1:2018 SN EN 1177:2018	Datum 07.11.2024	Name sa	Objekt: 40245-001-r Balancier-Parcours
Spiel- und Sportgeräte AG CH-6212 St. Erhard Tel 041 925 14 00 info@berli.swiss			Auftraggeber: Fallschutz Rasen / protection de chute gazon
© by www.berli.swiss		Offerte/Auftrag:	Zeichn-Nr.: 133756 Index: -
			Fundamente M: 1:25 Layout: 1 A3