



H= Fallhöhe  
H= espace de chute

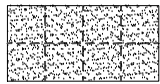


Aufprallfläche 0-200cm /  
Schichtdicke min. 30cm  
espace de chute 0-200cm /  
épaisseur minimale de couche 30cm


Fundament F16

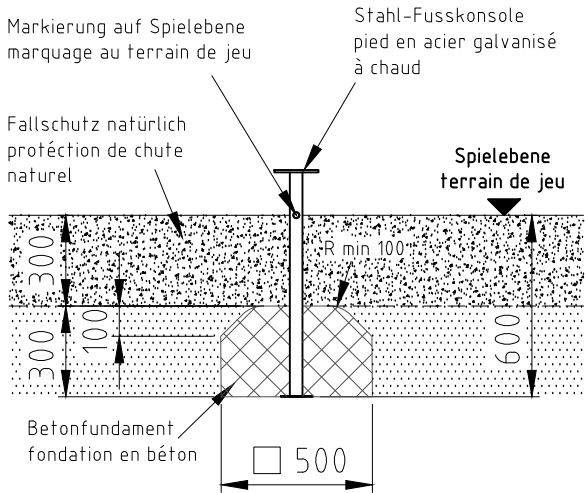

Fundament F16-B

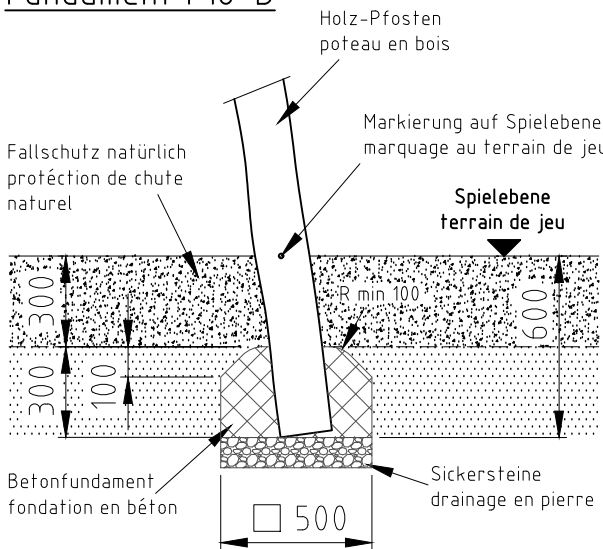

nicht vermasste Radien bei Aufprallfläche R1600  
Espace de chute avec radius sans  
indication de mesures R1600

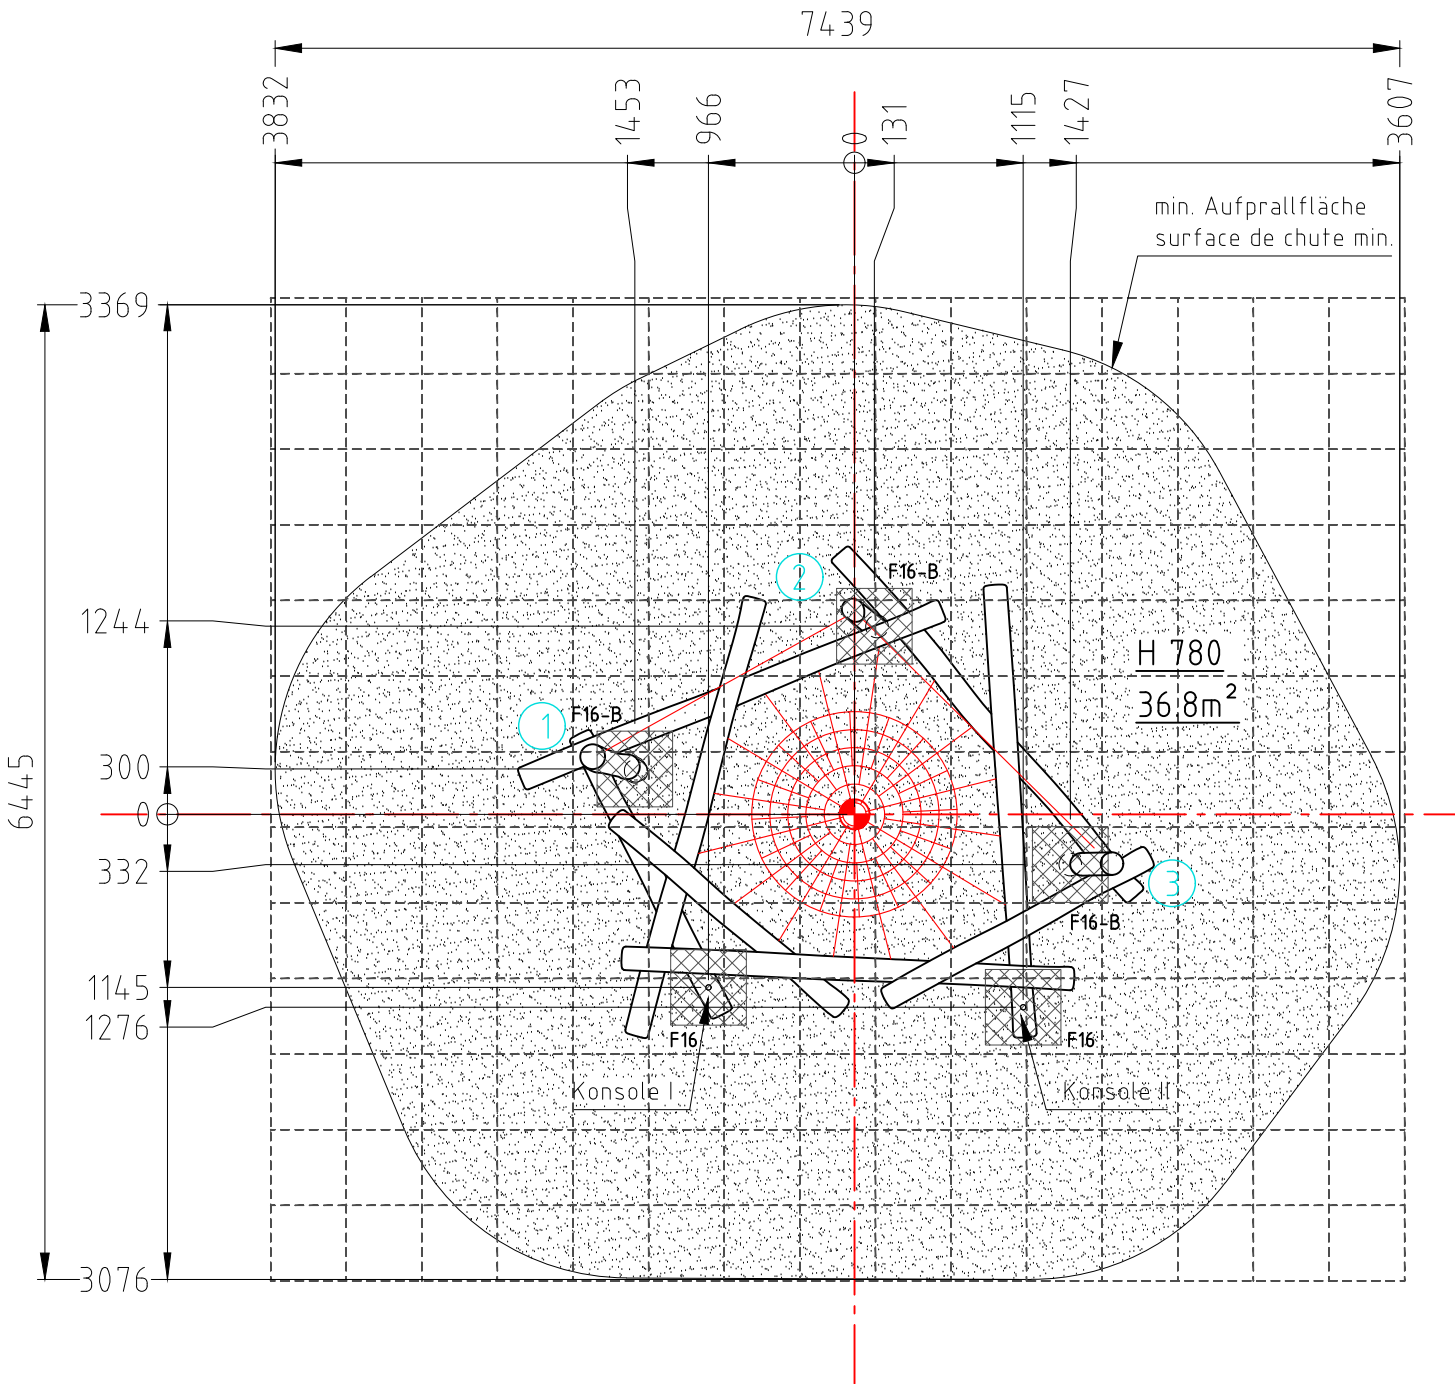

|       |                                      |       |            |                |    |                  |                                                      |
|-------|--------------------------------------|-------|------------|----------------|----|------------------|------------------------------------------------------|
| Norm: | SN EN 1176-1:2018<br>SN EN 1177:2018 | Datum | 17.07.2019 | Name           | js | Objekt:          | 40273-001-n Schwanennest                             |
|       |                                      | Gez   |            | Sachbearbeiter |    | Auftraggeber:    | natürlicher Fallschutz / protection de chute naturel |
|       |                                      |       |            |                |    | Fundation        | M: 1:50<br>Layout: 1 A3                              |
|       |                                      |       |            |                |    | Offerte/Auftrag: | Zeichn-Nr.: 109028<br>Index: -                       |

**buerli**

© by www.buerliag.com

Spiel- und Sportgeräte AG  
CH-6212 St. Erhard  
Tel 041 925 14 00  
info@buerliag.com