



Fundament F16

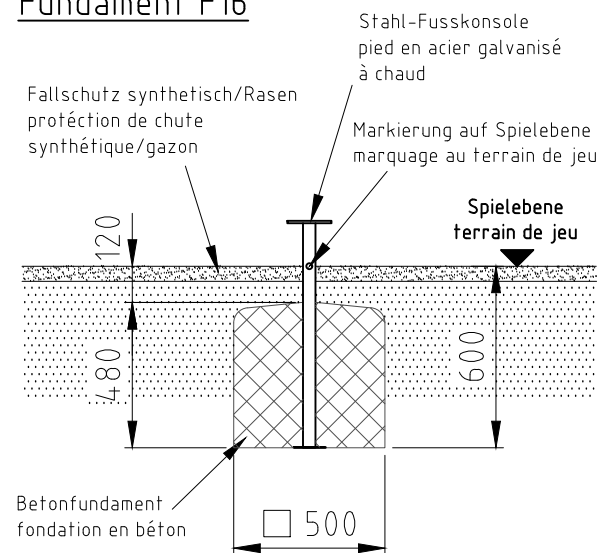



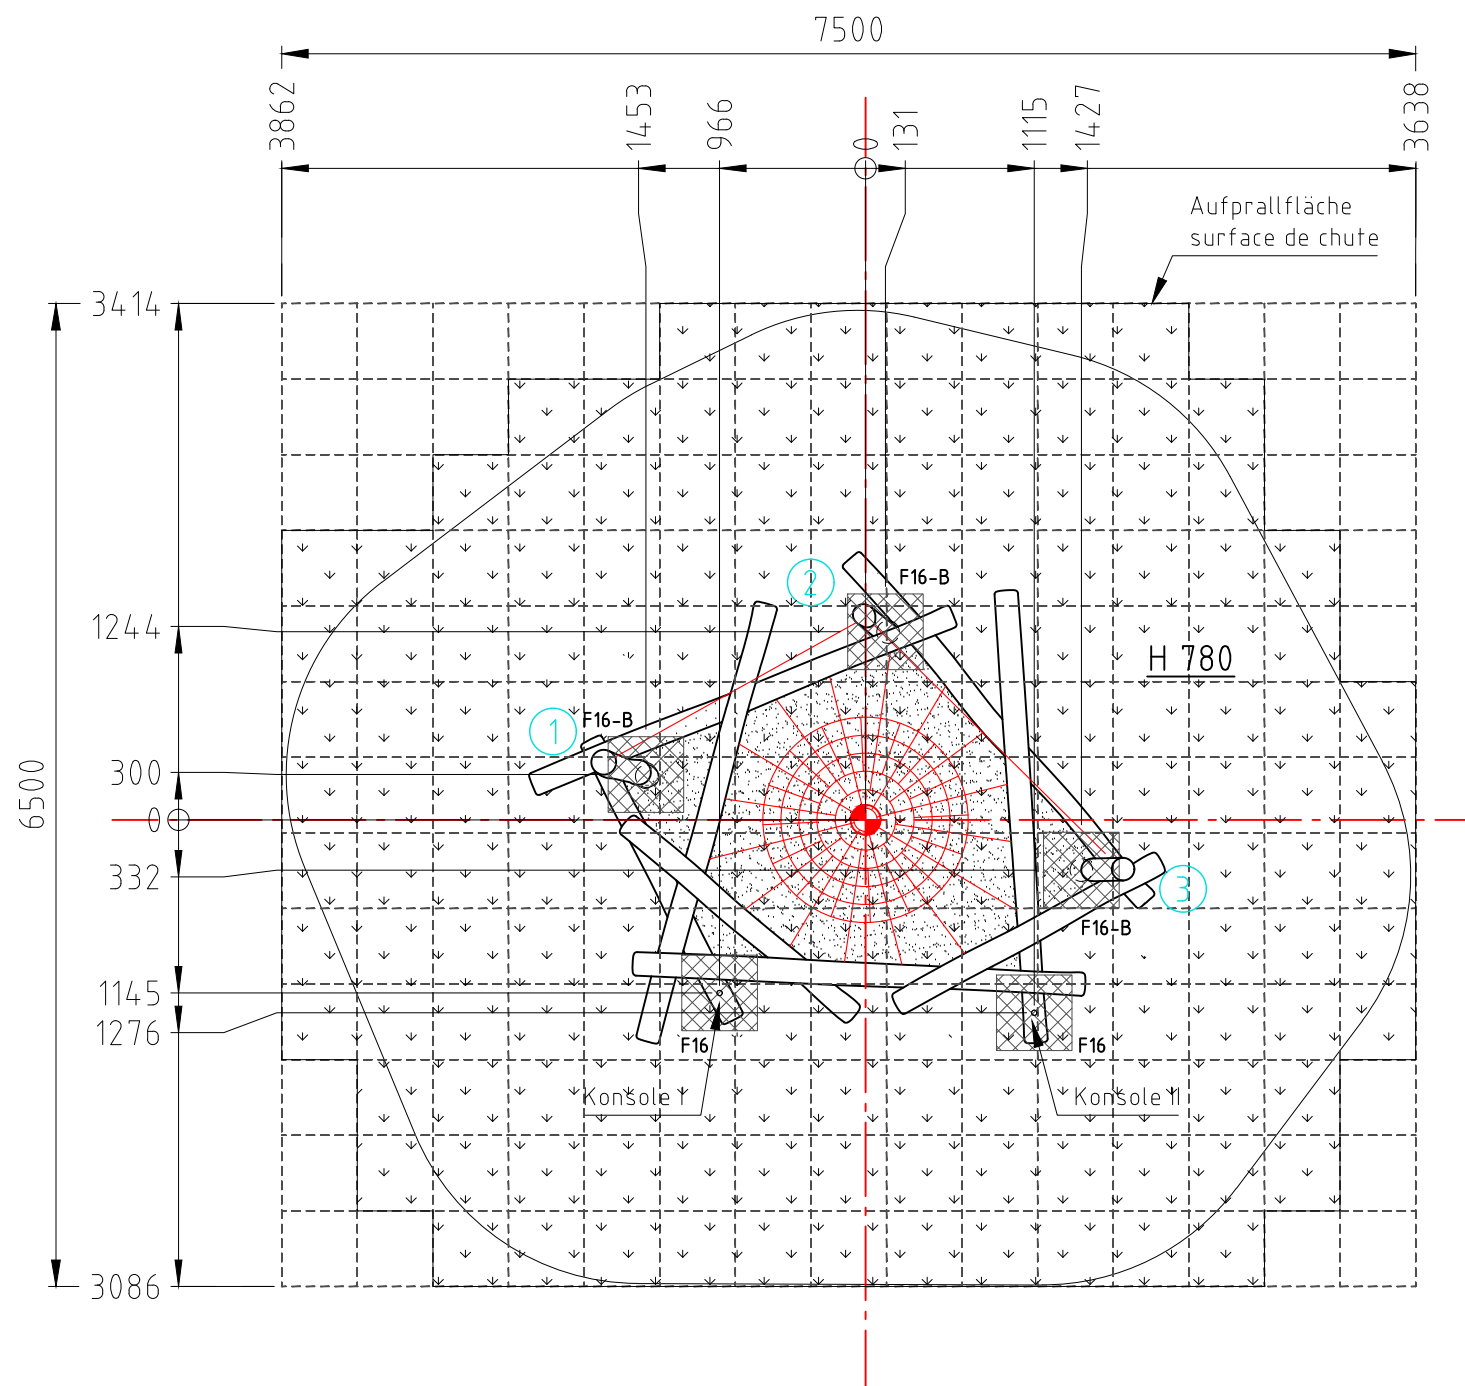

|   |                |            |                     |                                                                             |
|---|----------------|------------|---------------------|-----------------------------------------------------------------------------|
| Norm:   |                | Datum      | Name                | Objekt:                                                                     |
| SN EN 1176-1:2018   | Gez            | 17.07.2019 | js                  | 40273-001-s Schwanennest                                                    |
| SN EN 1177:2018   | Sachbearbeiter |            |                     |                                                                             |
|  Spiel- und Sportgeräte AG<br>CH-6212 St. Erhard<br>Tel 041 925 14 00<br>info@buerliag.com |                |            |                     | Auftraggeber:<br>synthetischer Fallschutz / protection de chute synthétique |
|  © by www.buerliag.com                                                                     |                |            |                     | Foundation<br>M: 1:50<br>Layout: 1 A                                        |
| Offerte/Auftrag:   |                |            | Zeichn.-Nr.: 109025 | Index:                                                                      |