



H= Fallhöhe
H= espace de chute


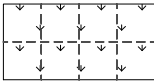


Aufprallfläche 0-100cm
espace de chute 0-100cm

Fundament F01

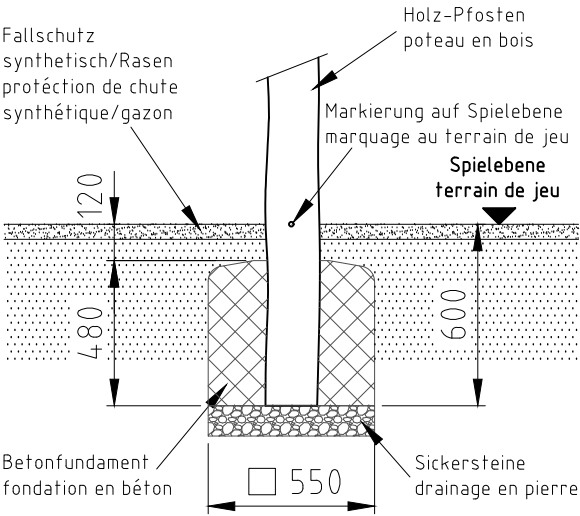

Fundament F03

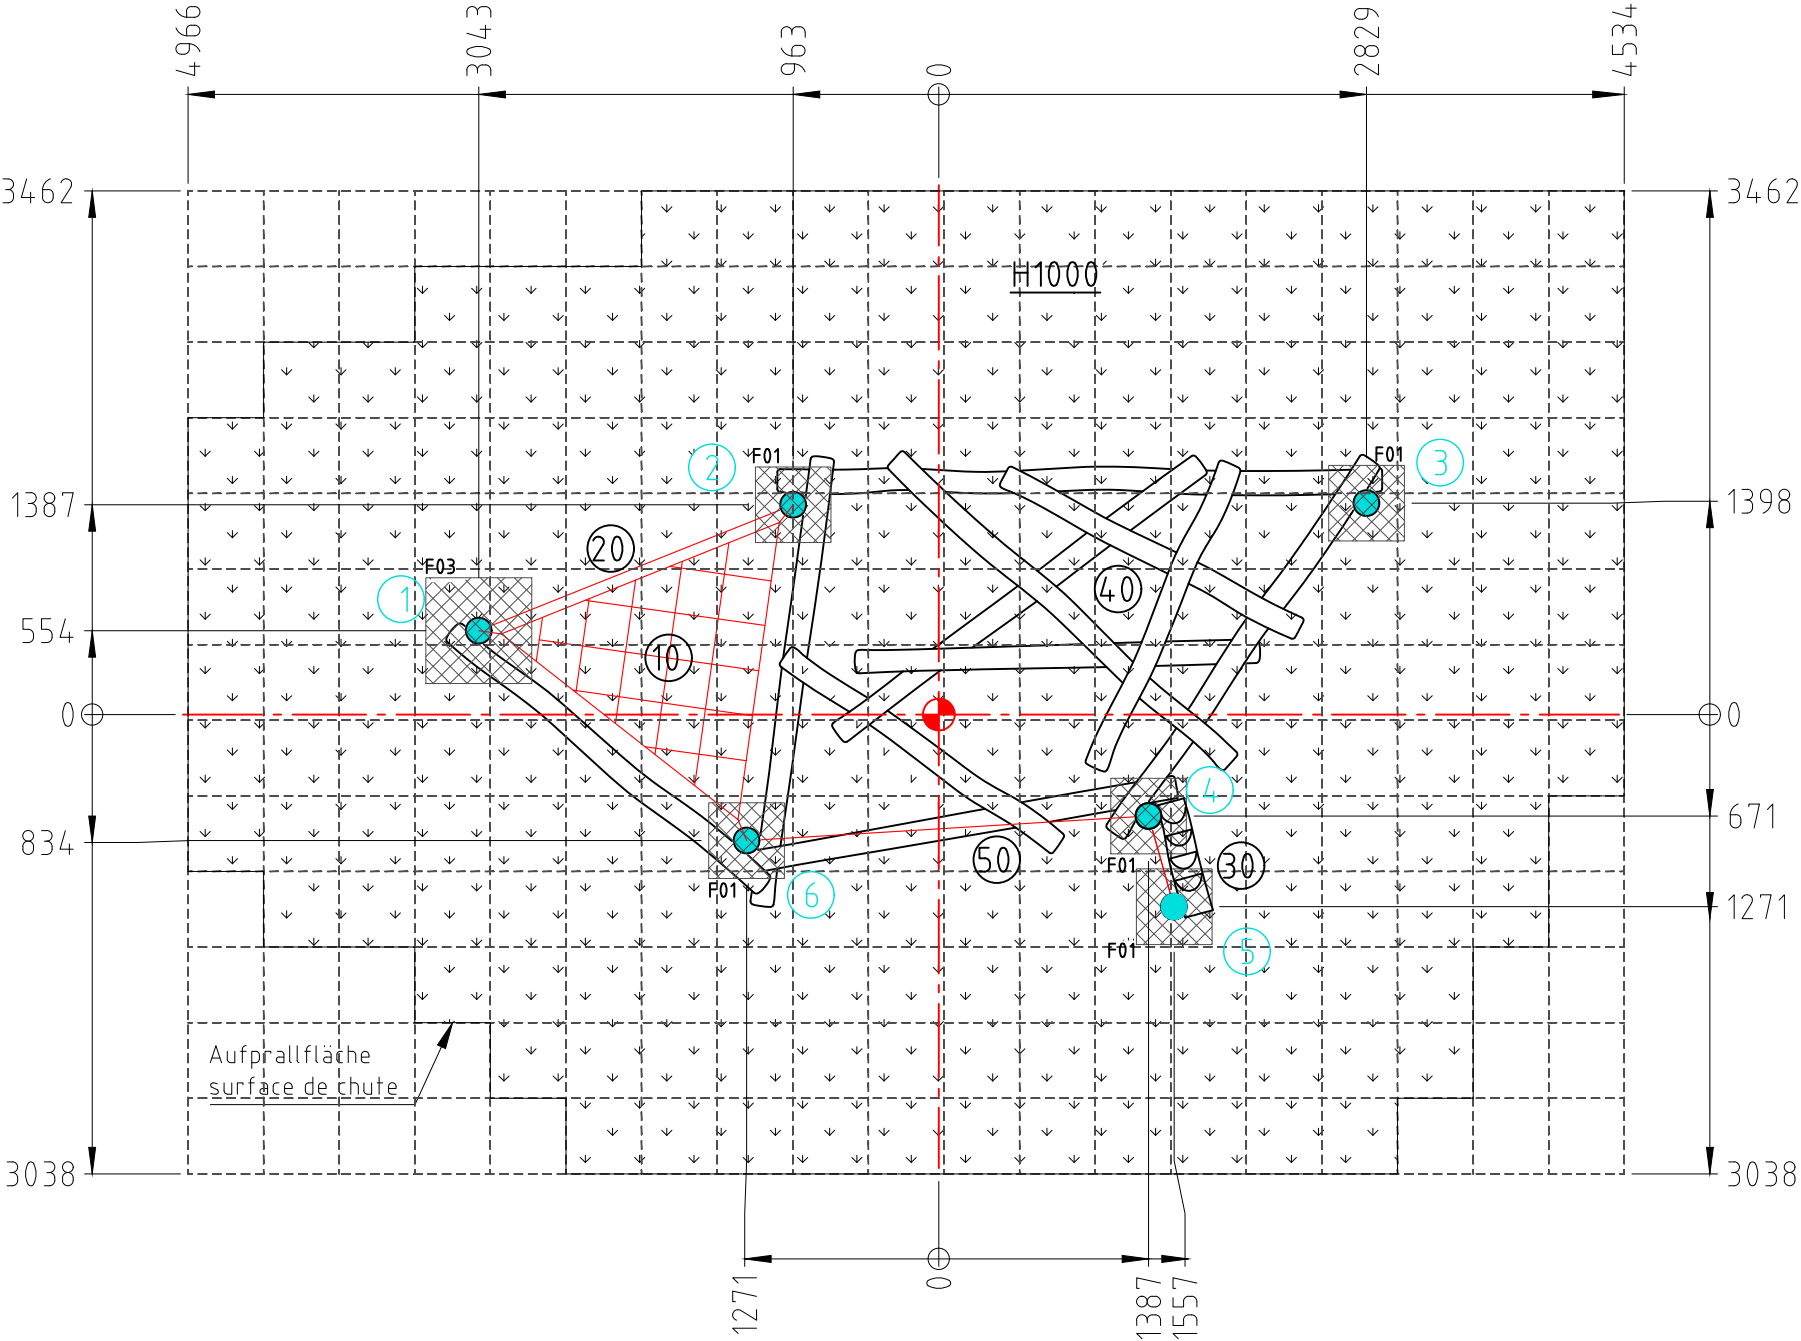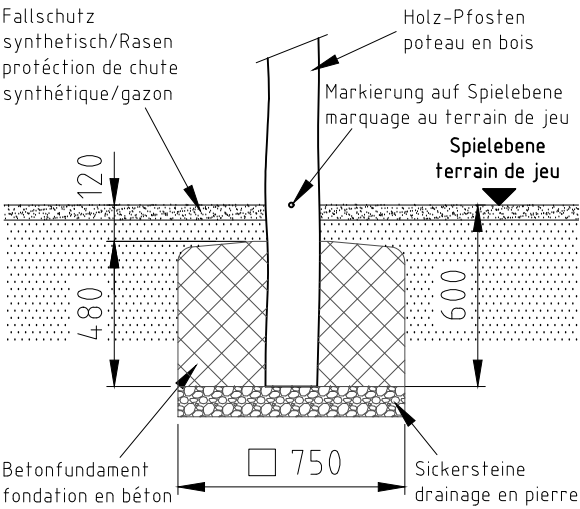

Geräteliste

Pos	Produkt-Bezeichnung
10	40600-001 Flächennetz
20	40450-003 Halteseil oben
30	Baumstamm-Aufstieg
40	Mikado spezial
50	40450-003 Halteseil oben

Norm:		Datum	Name	Objekt:			
SN EN 1176-1:2018		Gez	12.03.2020	40278-001-s Balancier-Parcours			
SN EN 1177:2018		Sachbearbeiter					
 © by www.buerliag.com		Spiel- und Sportgeräte AG CH-6212 St. Erhard Tel 041 925 14 00 info@buerliag.com		Auftraggeber:		Fundation	
				synthetischer Fallschutz / protection de chute synthétique		M: 1:50	
				Offerte/Auftrag:		Layout: 1	A3
				Zeichn-Nr.: 111722		Index: -	