

Geräteliste	
Pos	Produkt-Bezeichnung
10	40540 Seil-Labyrinth
20	40650 Dschungelsteg
30	40450-003 Balancierseil oben
40	40600 Flächennetz
50	40670 Gurtsteg
60	40500 Seiltraverse
70	40520 Balancierseil
80	Reckstange (006274)

Fundament F02

Fundament F03

H= Fallhöhe

H= espace de chute

Aufprallfläche 0-200cm /

Schichtdicke min. 30cm


espace de chute 0-200cm /

épaisseur minimale de couche 30cm

nicht vermasste Radien bei Aufprallfläche R1600

Espace de chute avec radius sans

indication de mesures R1600

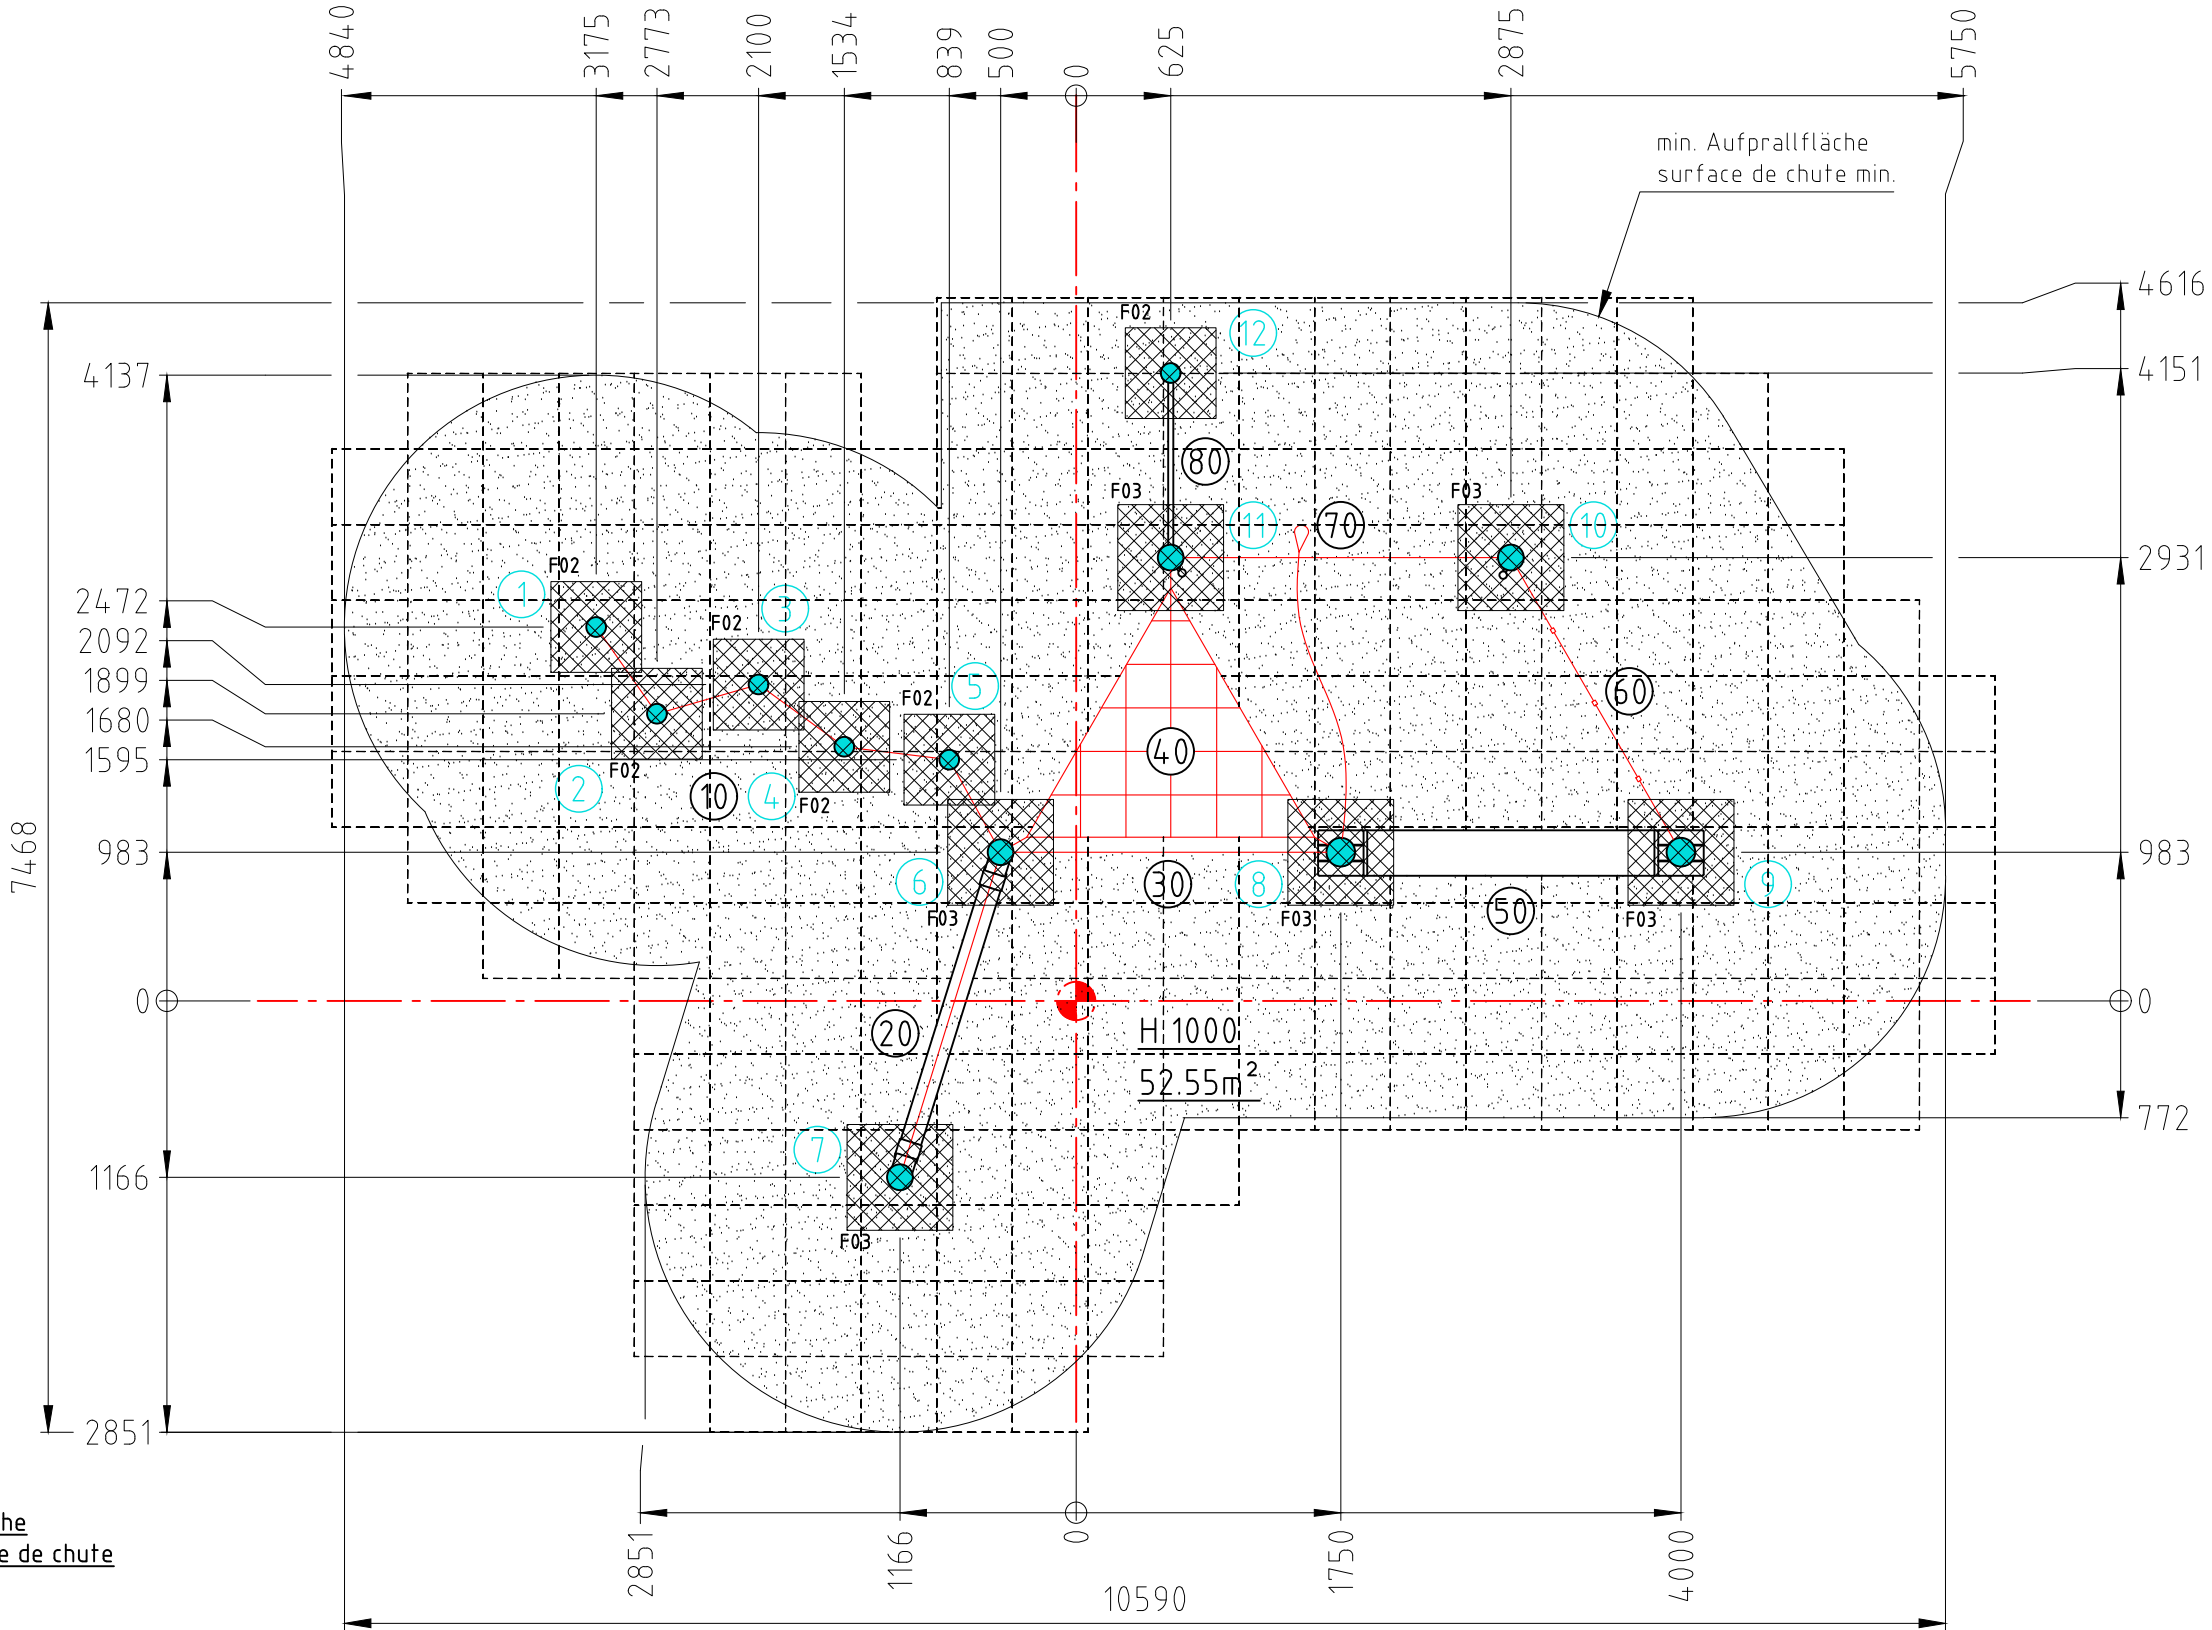

Norm:		Datum	Name	Objekt:			
SN EN 1176-1:2018	Gez	04.05.2017	sa	40284-001-n Balancier-Parcours			
SN EN 1177:2018	Sachbearbeiter						
 © by www.buerli.swiss				Auftraggeber:		Fundation	
				natürlicher Fallschutz / protection de chute naturel		M:	1:50
						Layout: 1	A3
				Offerte/Auftrag:		Zeichn.-Nr.: 102026	