



Geräteliste	
Pos	Produkt-Bezeichnung
10	40540 Seil-Labyrinth
20	40650 Dschungelsteg
30	40450-003 Balancierseil oben
40	40600 Flächennetz
50	40670 Gurtsteg
60	40500 Seiltraverse
70	40520 Balancierseil
80	Reckstange (006274)


Fundament F02-R

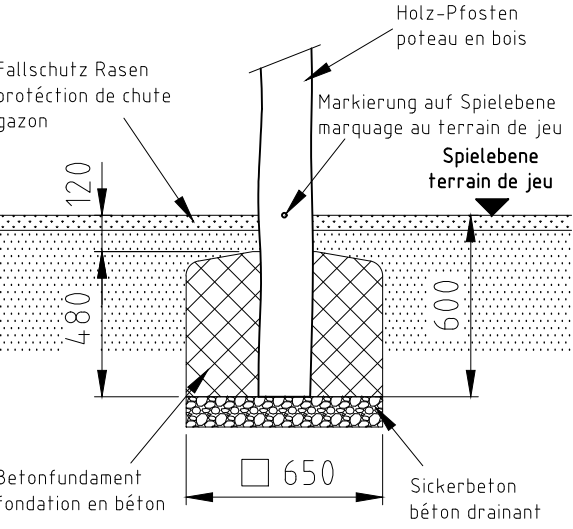


Fundament F03-R

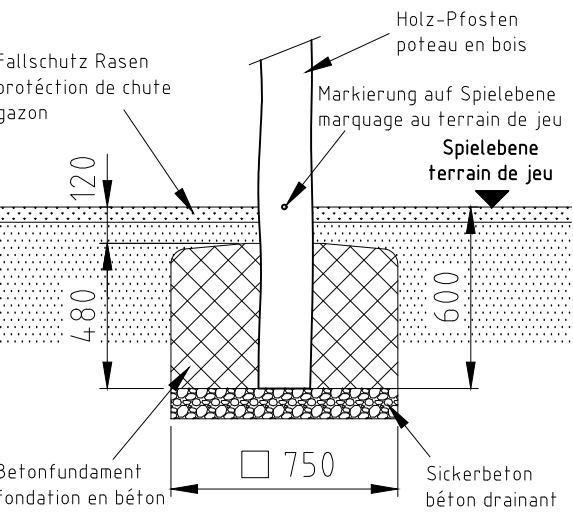

H= Fallhöhe
H= espace de chute

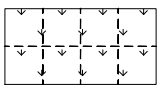

Aufprallfläche 0-100cm
espace de chute 0-100cm

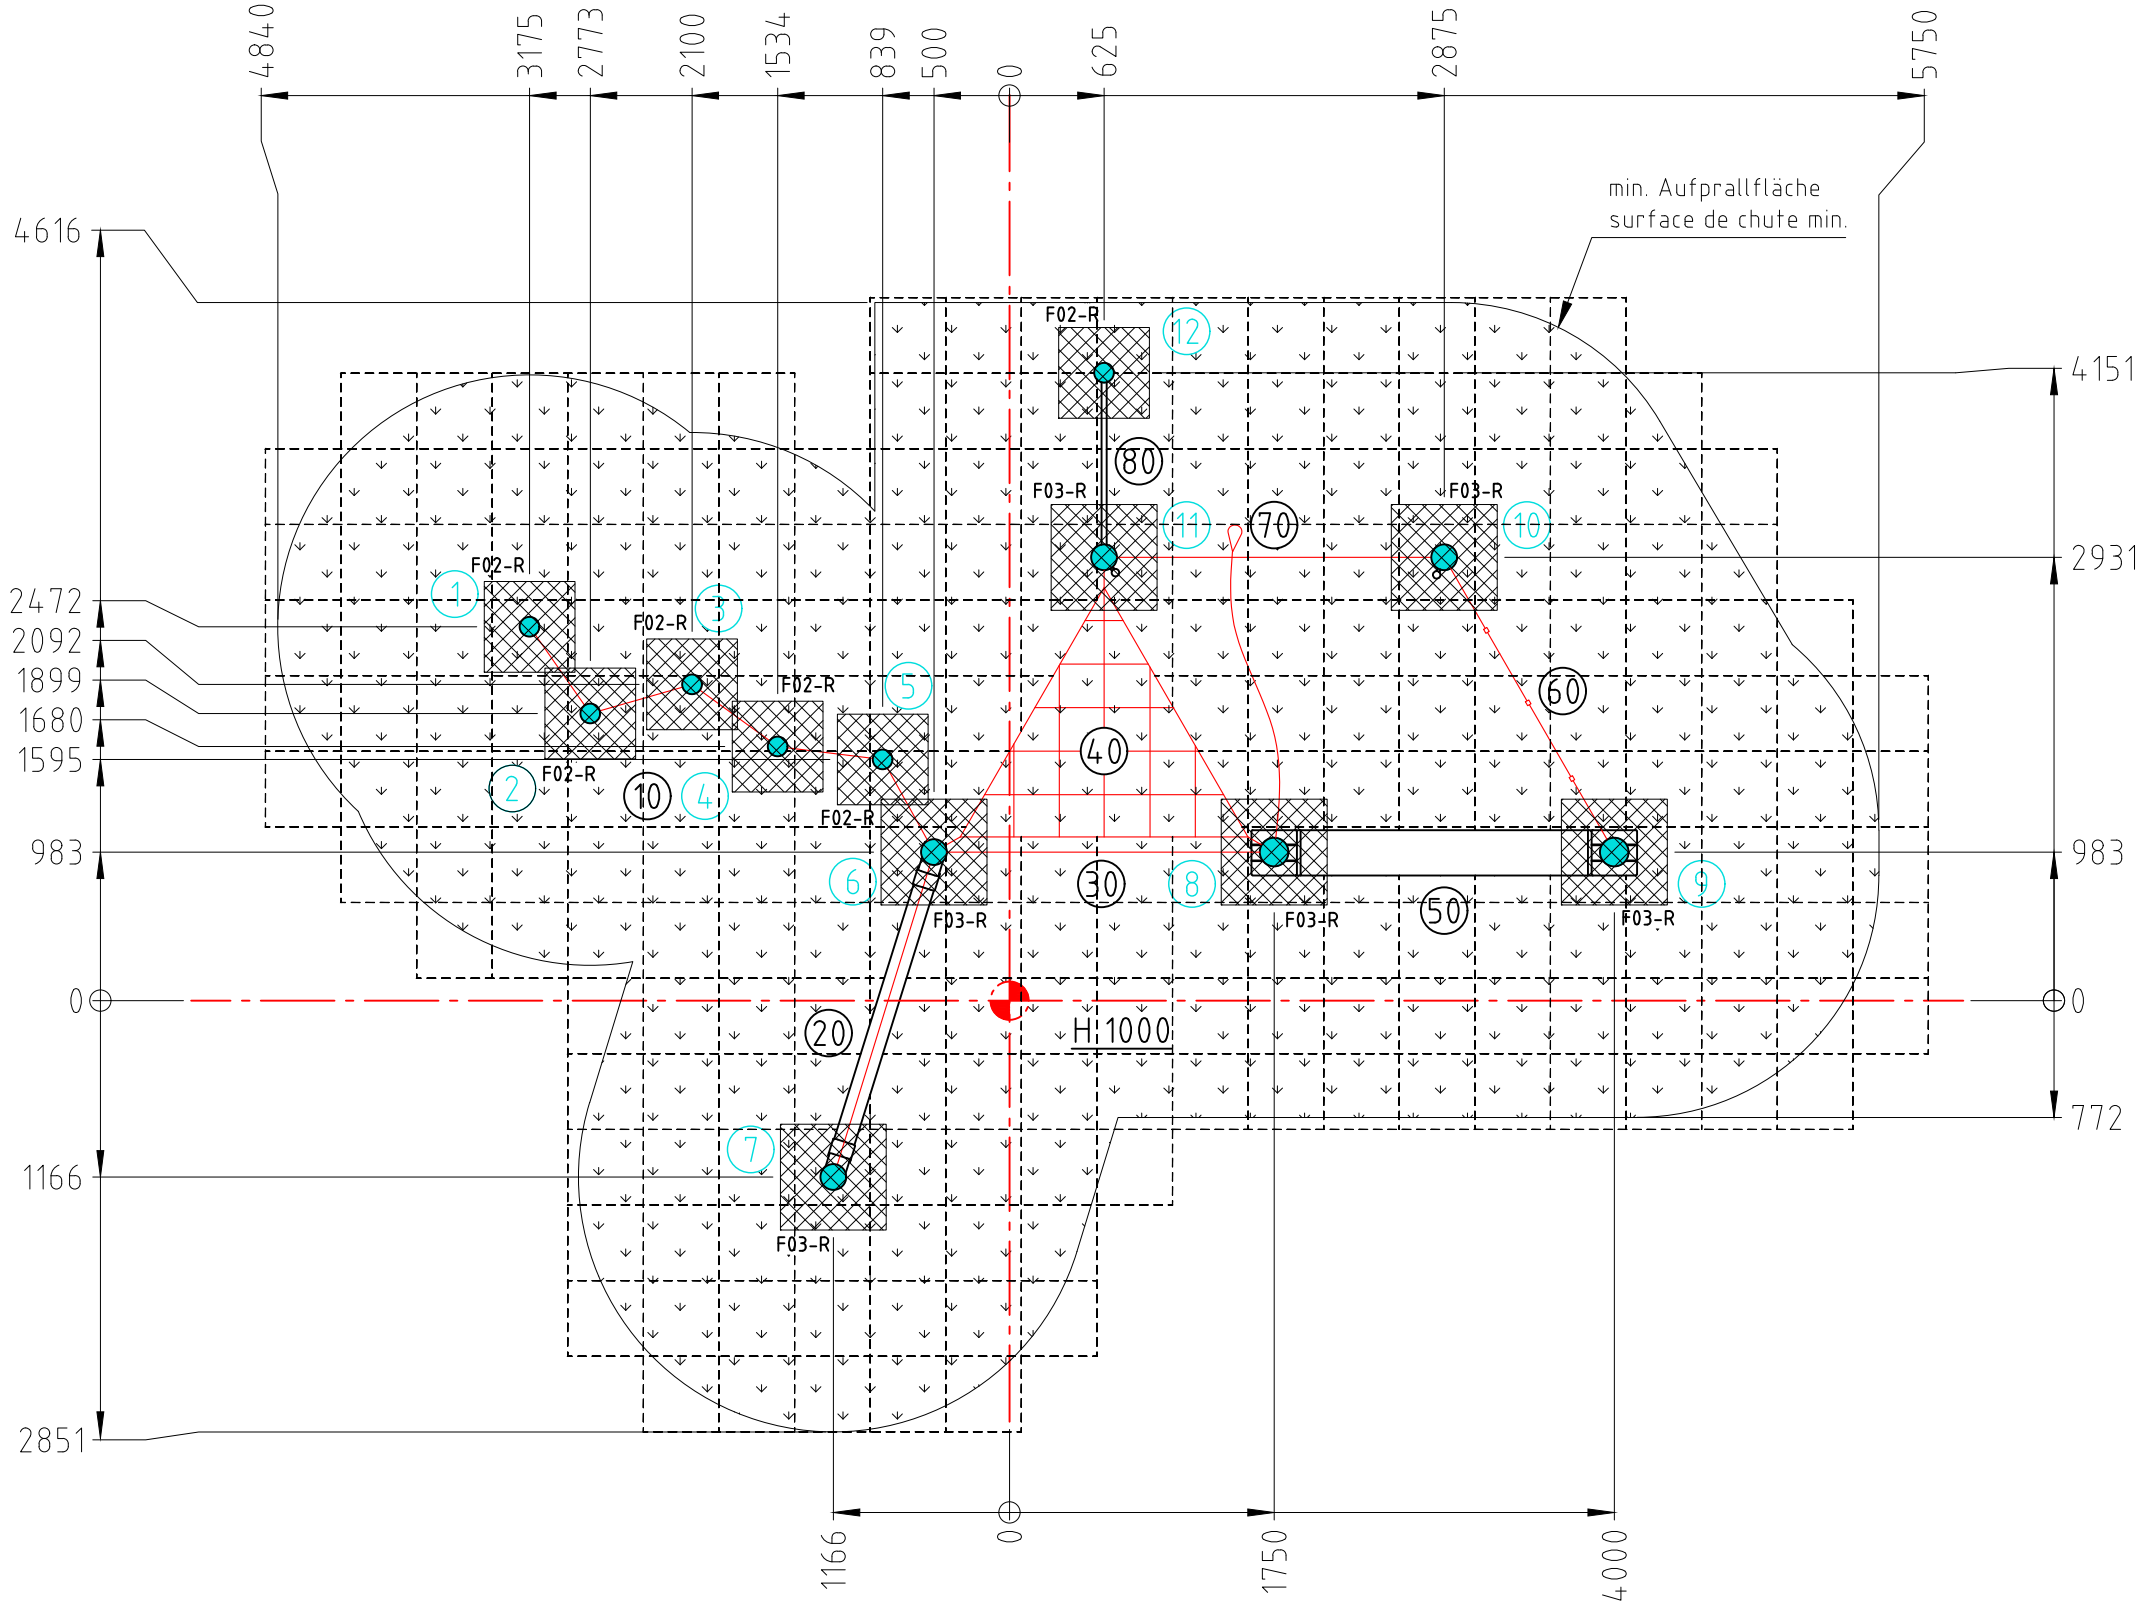

nicht vermasste Radien bei Aufprallfläche R1600
Espace de chute avec radius sans
indication de mesures R1600

Norm:	Datum	Name	Objekt:
SN EN 1176-1:2018	Gez 04.05.2017	sa	40284-001-r Balancier-Parcours
SN EN 1177:2018	Sachbearbeiter		
buerli			Auftraggeber:
Spiel- und Sportgeräte AG CH-6212 St. Erhard Tel 041 925 14 00 info@buerli.swiss			Fallschutz Rasen / protection de chute gazon
© by www.buerli.swiss			Fundation
			M: 1:50
			Layout: 1 A3
			Index: D
Offerte/Auftrag:			Zeichn.-Nr.: 102028