




H= Fallhöhe
H= espace de chute

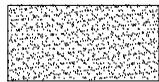

Aufprallfläche 0-200cm /
Schichtdicke min. 30cm
espace de chute 0-200cm /
épaisseur minimale de couche 30cm

nicht vermasste Radien bei Aufprallfläche R1600
Espace de chute avec radius sans
indication de mesures R1600

Fundament F16

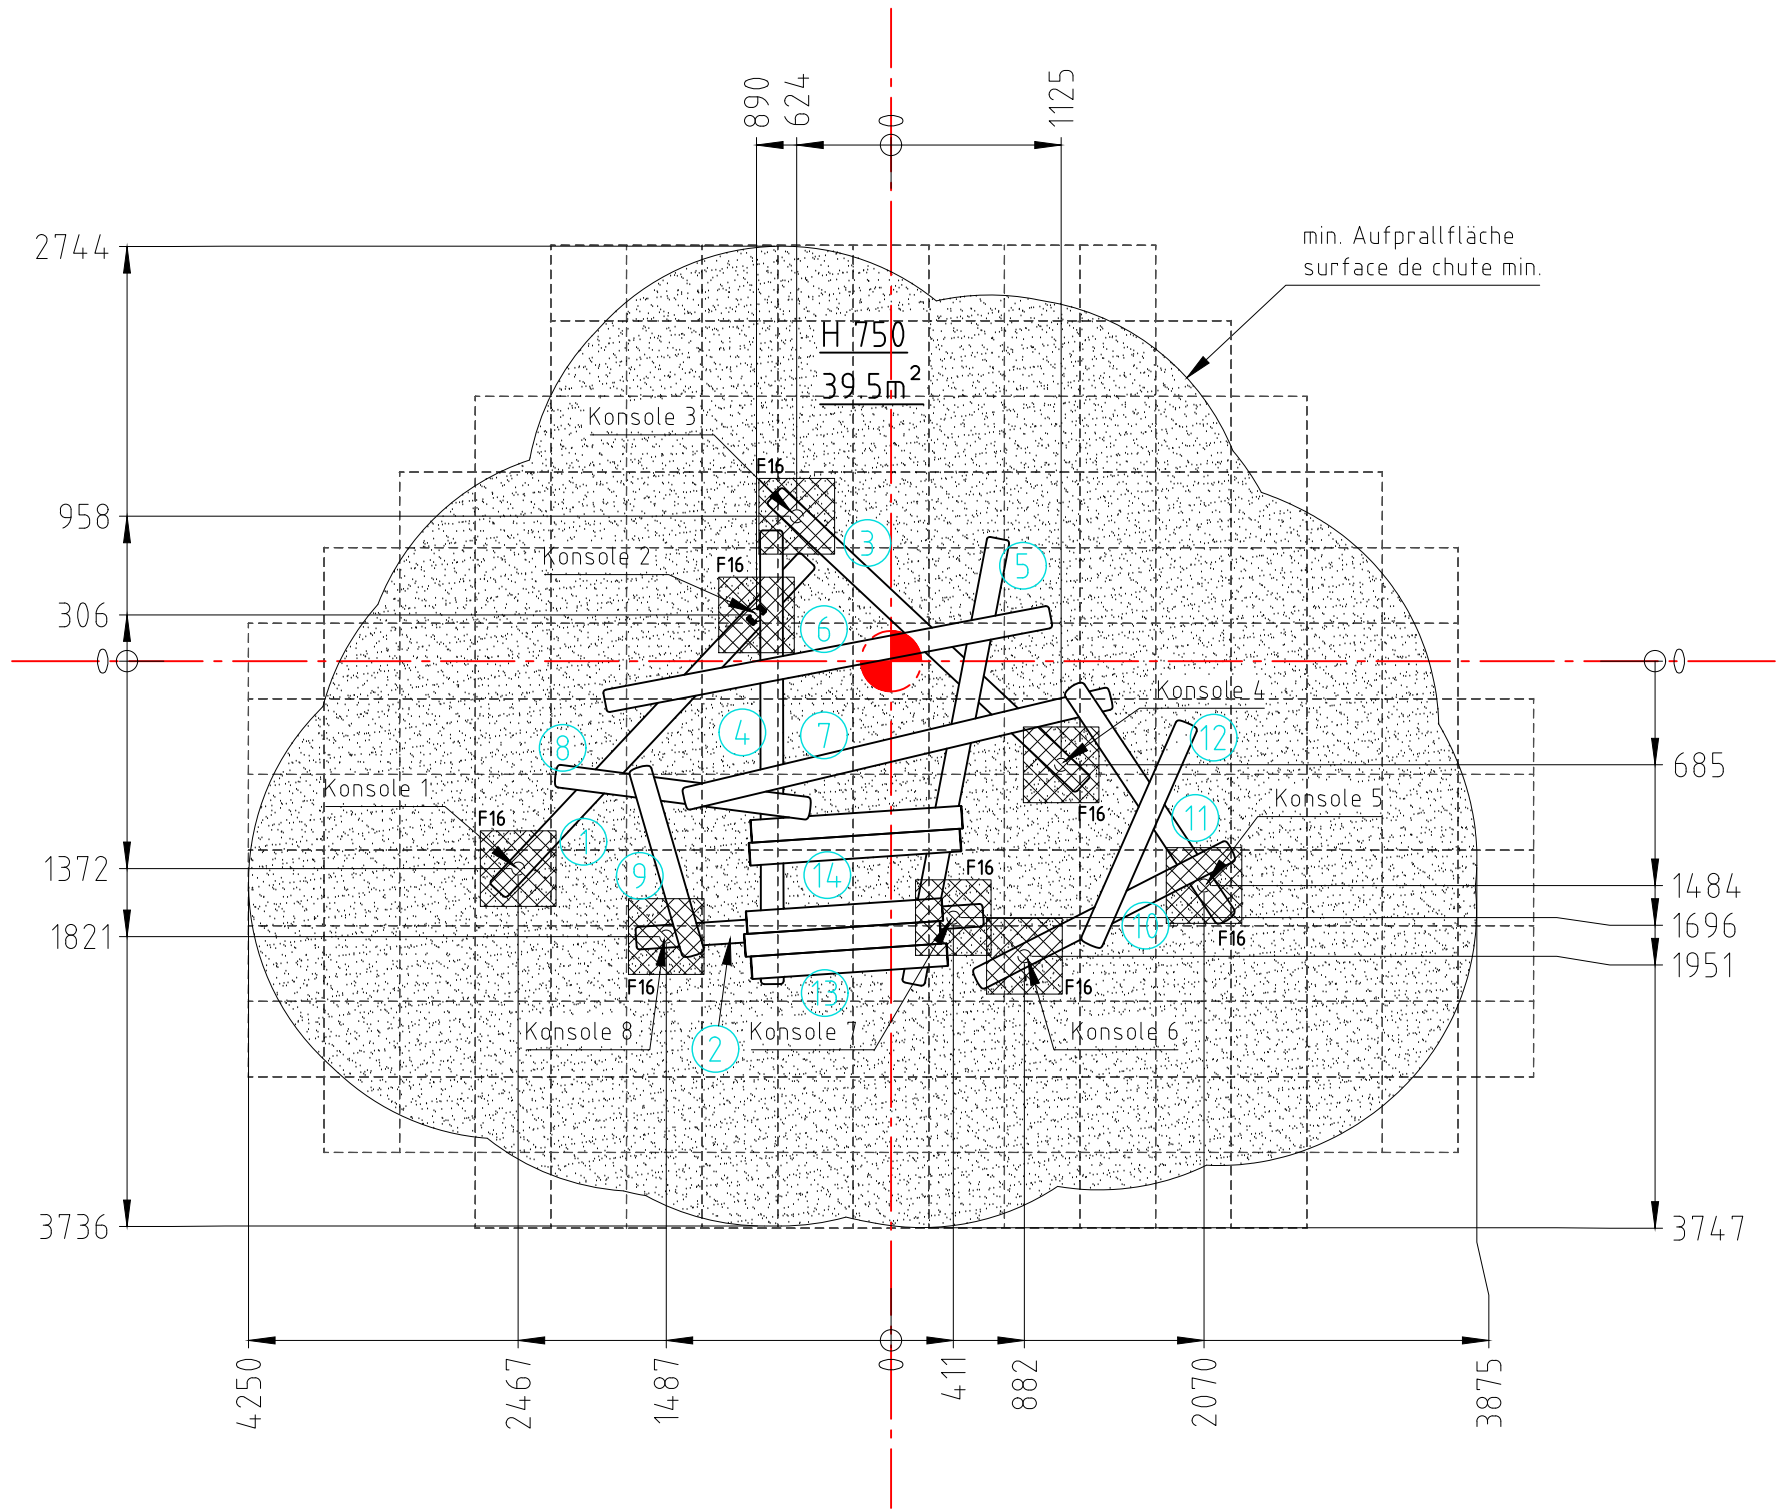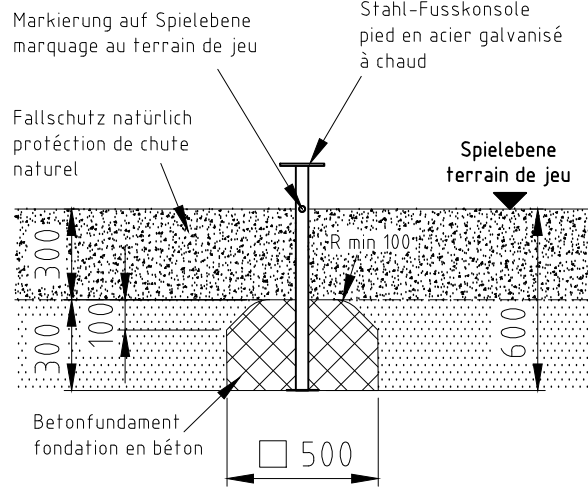

Norm:	SN EN 1176-1:2018 SN EN 1177:2018	Datum	21.08.2026	Name	jm	Objekt:	40371-001-n Mikado 4
		Gez		Sachbearbeiter		Auftraggeber:	natürlicher Fallschutz / protection de chute naturel
						Fundation	M: 1:50
						Layout: 1	A3
						Offerte/Auftrag:	Zeichn-Nr.: 144151
							Index: -

buerli

© by www.buerli.swiss

Spiel- und Sportgeräte AG
CH-6212 St. Erhard
Tel 041 925 14 00
info@buerli.swiss