




H= Fallhöhe
H= espace de chute

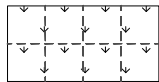

Aufprallfläche 0-100cm
espace de chute 0-100cm

nicht vermasste Radien bei Aufprallfläche R1600
Espace de chute avec radius sans
indication de mesures R1600

Fundament F16-R

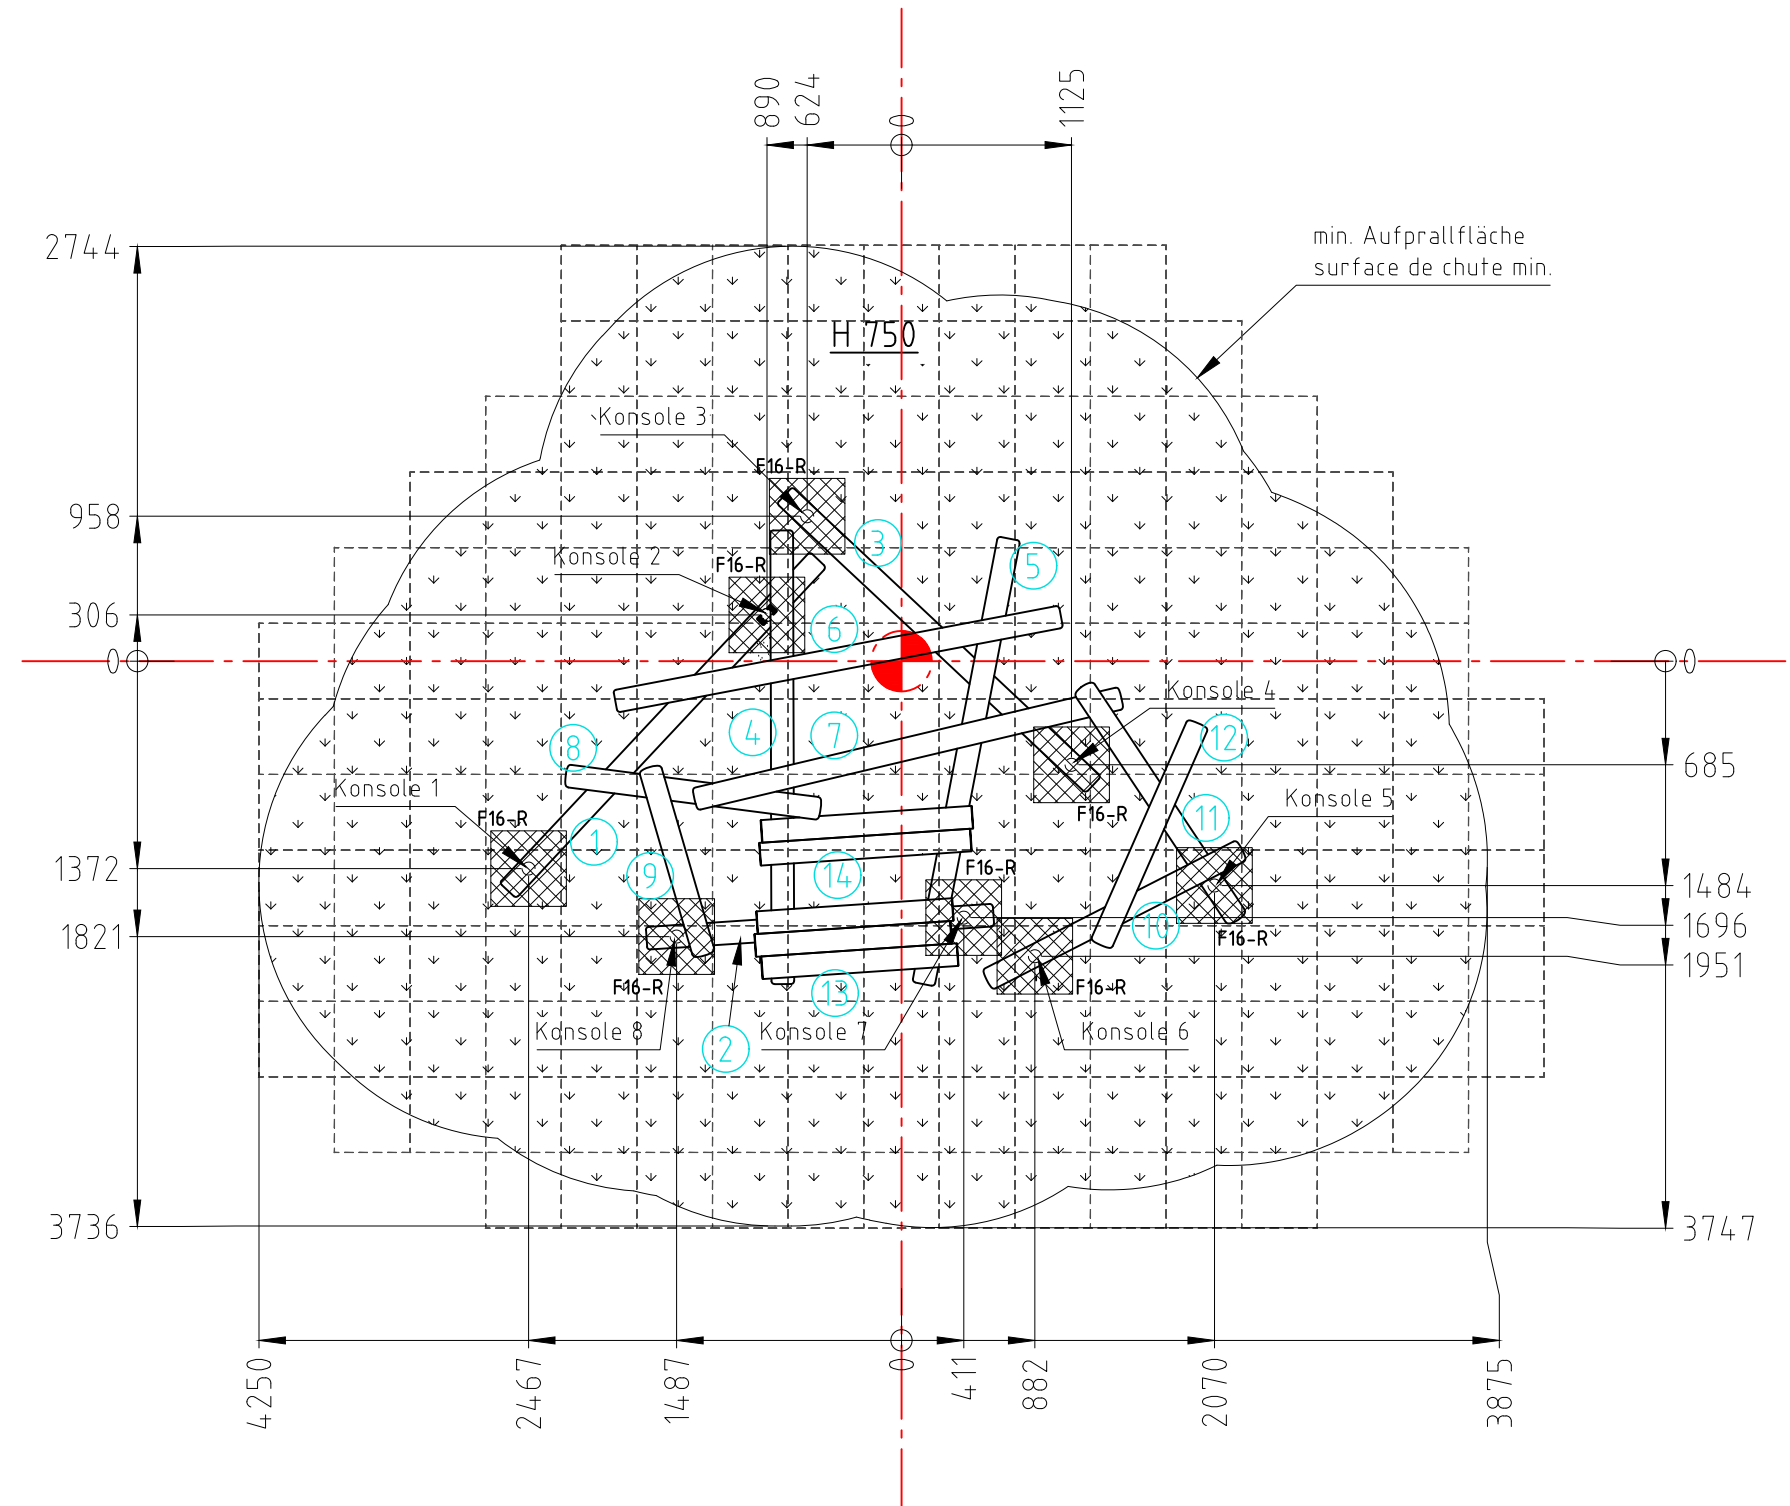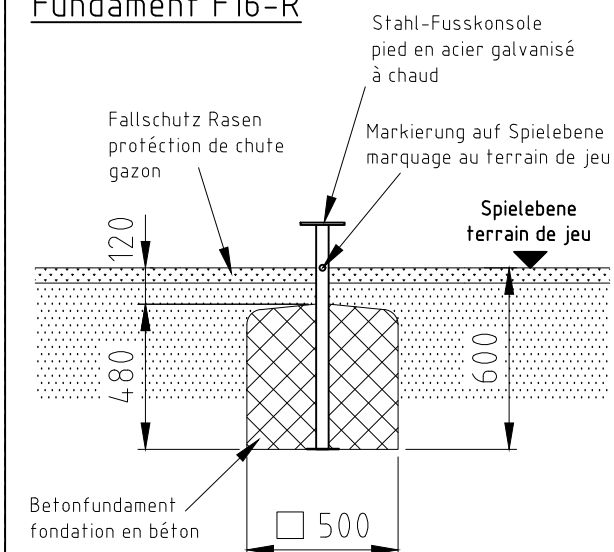

Norm: SN EN 1176-1:2018 SN EN 1177:2018		Datum	Name	Objekt:				
	Gez	08.09.2026	sa	40371-001-r Mikado 4				
	Sachbearbeiter							
 © by www.buerli.swiss	Spiel- und Sportgeräte AG CH-6212 St. Erhard Tel 041 925 14 00 info@buerli.swiss			Auftraggeber:			Foundation	
				Fallschutz Rasen / protection de chute gazon			M: 1:50	
							Layout: 1 A3	
				Offerte/Auftrag:			Zeichn-Nr.: 144318	