



H= Fallhöhe
H= espace de chute

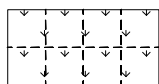


Aufprallfläche 0-100cm
espace de chute 0-100cm

Fundament F02.1-R

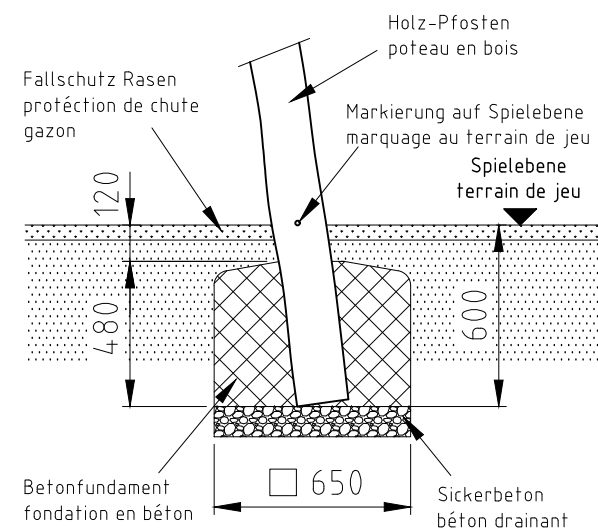

nicht vermasste Radien bei Aufprallfläche R1600
Espace de chute avec radius sans
indication de mesures R1600

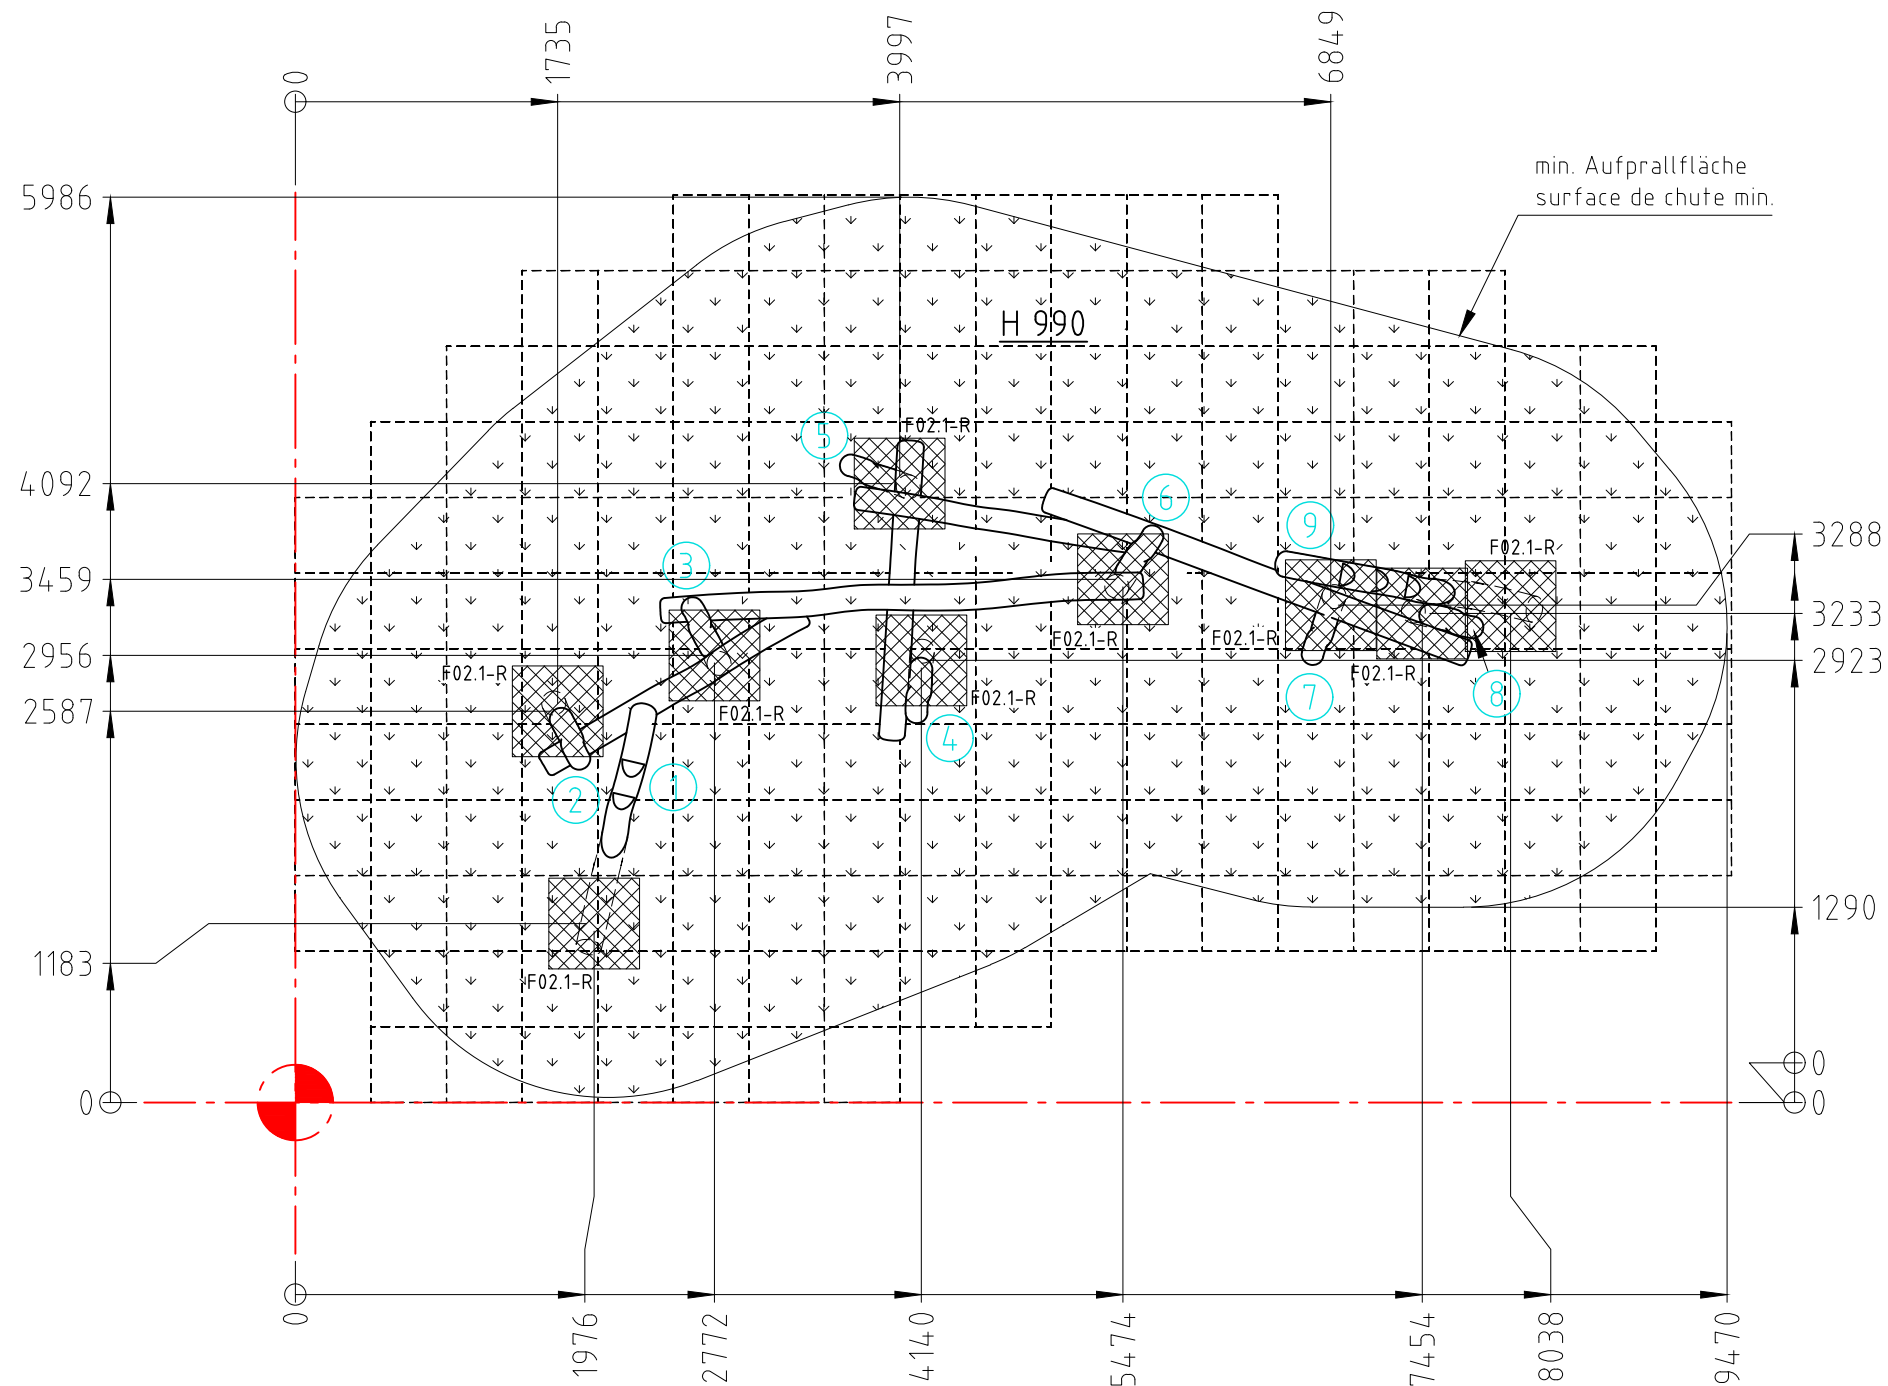

Norm: SN EN 1176-1:2018 SN EN 1177:2018	Datum	Name	Objekt: 40385-001-r Elfensteg	Fundation
	Gez	sa		
	Sachbearbeiter		Auftraggeber: Fallschutz Rasen / protection de chute gazon	Layout: 1 A3
© by www.buerli.swiss			Offerte/Auftrag:	Index: B

buerli

Spiel- und Sportgeräte AG
CH-6212 St. Erhard
Tel 041 925 14 00
info@buerli.swiss

Zeichn-Nr.: 120886